



АДМИНИСТРАЦИЯ ГОРОДА ПЕРМИ
ДЕПАРТАМЕНТ ЗЕМЕЛЬНЫХ ОТНОШЕНИЙ

РЕШЕНИЕ

о размещении объектов № 21-01-44-1629 от 01 ДЕК 2021

г. Пермь, ул. Сибирская, 15

Департамент земельных отношений администрации города Перми в соответствии с пунктом 3 статьи 39.36 Земельного кодекса Российской Федерации, Положением о порядке и условиях размещения объектов на землях или земельных участках, находящихся в государственной или муниципальной собственности, на территории Пермского края без предоставления земельных участков и установления сервитутов, публичного сервитута, утвержденным постановлением Правительства Пермского края от 22 июля 2015 г. № 478-п, заявлением от 22 ноября 2021 г. № 059-21-01-10/1-372.

разрешает ГКУ ПК «УКС Пермского края» (ИНН 5902293717, ОГРН 1105902000885, место нахождения: 614990, Пермский край, г. Пермь, ул. Попова, д. 11)

размещение объекта: проезды, в том числе вдольтрассовые, и подъездные дороги, для размещения которых не требуется разрешения на строительство (земельный участок, предназначенный для размещения проездов, в том числе вдольтрассовых, и подъездных дорог, для размещения которых не требуется разрешения на строительство, для объекта «Детская поликлиника в Мотовилихинском районе, г. Пермь, 350 посещений в смену»)

на землях: государственная собственность на которые не разграничена

на срок: 1 год

местоположение: Пермский край, г. Пермь, Кировский район, ул. Шмидта.

Территория, согласно схеме, расположена в зоне с особыми условиями использования территорий: охранный зона телефонной канализации АТС-66, приаэродромная территория аэродрома аэропорта Большое Савино.

ГКУ ПК «УКС Пермского края»:

1. Соблюдать правила охранных зон линий и сооружений связи линий и сооружений радиотелефонии, установленные постановлением Правительства Российской Федерации от 09 июня 1995 г. № 578 «Об утверждении Правил охраны линий и сооружений связи Российской Федерации».

2. Соблюдать правила использования воздушного пространства, установленные постановлением Правительства Российской Федерации

от 11 марта 2010 г. № 138 «Об утверждении Федеральных правил использования воздушного пространства Российской Федерации».

Приложение: схема предполагаемых к использованию земель или части земельного участка с координатами поворотных точек границы земельного участка (на 1 л. в 1 экз.).

И. о. заместителя главы администрации
города Перми – начальника департамента
земельных отношений администрации
города Перми



Т.Н. Мехоношина

Схема предполагаемых к использованию земель или части земельного участка

Объект: земельный участок, предназначенный для размещения проездов, в том числе вдольтрассовых, и подъездных дорог, для размещения которых не требуется разрешение на строительство, для объекта «Детская поликлиника в Мотовилихинском районе, г. Пермь, 350 посещений в смену»

Местоположение: Пермский край, г. Пермь, ул. Шмидта.


Площадь земельного участка: 608,67 кв. м.

Категория земель: земли населенных пунктов.

Вид разрешенного использования: проезды, в том числе вдольтрассовые, и подъездные дороги, для размещения которых не требуется разрешение на строительство.

Масштаб: 1:500

Система координат: МСК 59

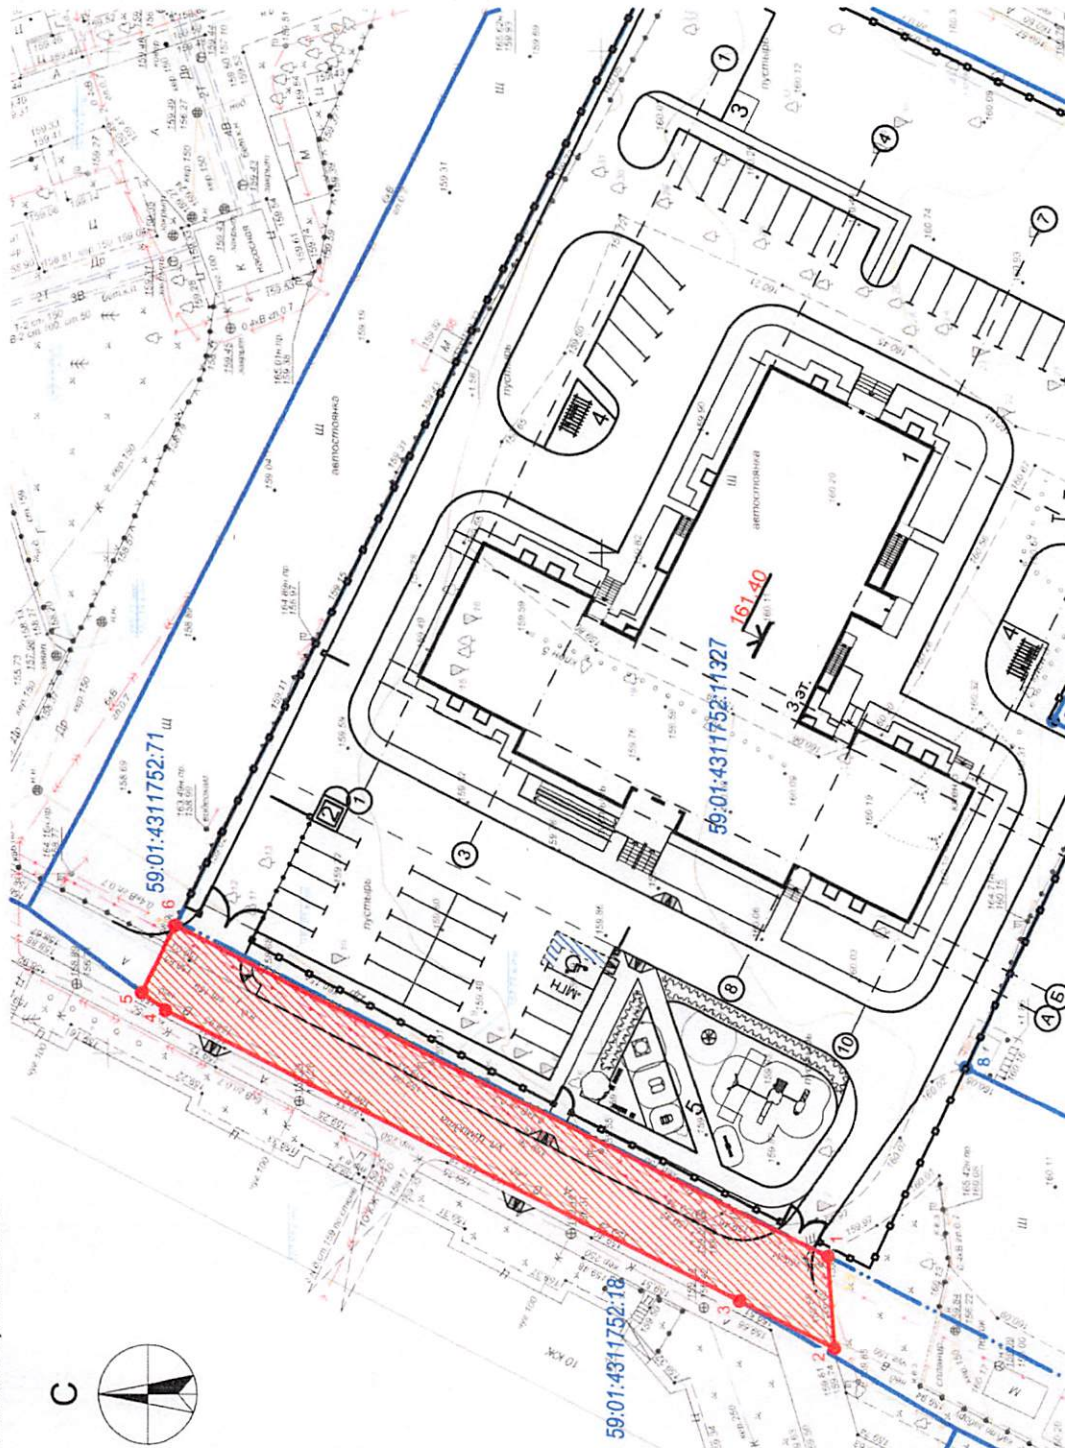

Ведомость координат земельного участка
(система координат МСК 59)

№ п/п	X	Y
1	517177,220	2235379,528
2	517176,551	2235370,244
3	517186,110	2235375,060
4	517244,160	2235404,310
5	517246,580	2235406,080
6	517243,193	2235412,770

Условные обозначения:

- границы существующих земельных участков;

- граница предполагаемых к использованию земель;

- характерные точки запрашиваемого земельного участка;

1 0 - кадастровый номер земельного участка; 59:01:4311752-11327 участка;

Описание границ земельных участков:

от т.1 до т.2, от т.2 до т.3 Земли общего пользования.

от т.3 до т.4, от т.4 до т.5 Земельный участок 59:01:4311752-18, по адресу: Пермский край, г. Пермь, Мотовилихинский р-н, ул. Уинская, 4, земли населенных пунктов.

от т.5 до т.6 Земельный участок 59:01:4311752-71, по адресу: Пермский край, г. Пермь, Мотовилихинский р-н, ул. Уинская, 6, земли населенных пунктов.

от т.6 до т.1 Земельный участок 59:1:4311752-11327, по адресу: Пермский край, г. Пермь, Мотовилихинский р-н, ул. Шмидта, 56а, земли населенных пунктов.

Заявитель:

и.о. генерального директора
ГКУ ПК "УКС Пермского края" Лозовский А. А.



" 16 " 11 2021 г.

М.П.

Handwritten signature

СОГЛАСОВАНО:

Взамен листа №

Подпись и дата

Имя, № подл.