



АДМИНИСТРАЦИЯ ГОРОДА ПЕРМИ
ДЕПАРТАМЕНТ ЗЕМЕЛЬНЫХ ОТНОШЕНИЙ

РЕШЕНИЕ

о размещении объектов № 21-01-44-1630 от 01 ДЕК 2021

г. Пермь, ул. Сибирская, 15

Департамент земельных отношений администрации города Перми в соответствии с пунктом 3 статьи 39.36 Земельного кодекса Российской Федерации, Положением о порядке и условиях размещения объектов на землях или земельных участках, находящихся в государственной или муниципальной собственности, на территории Пермского края без предоставления земельных участков и установления сервитутов, публичного сервитута, утвержденным постановлением Правительства Пермского края от 22 июля 2015 г. № 478-п, заявлениями от 22 ноября 2021 г. № 21-01-06-16215

разрешает ООО «Наш район» (ИНН 5904352693, ОГРН 1175958028718, место нахождения: 614021, Пермский край, г. Пермь, ул. Солдатова, 16, офис 215)

размещение объекта: элементы благоустройства территории, в том числе малые архитектурные формы, за исключением некапитальных нестационарных строений и сооружений, рекламных конструкций, применяемых как составные части благоустройства территории (для размещения места (площадки) накопления твердых коммунальных отходов (контейнерная площадка))

на землях: государственная собственность на которые не разграничена

на срок: 1 год

местоположение: Пермский край, г. Пермь, Свердловский район, ул. Никулина

Территория, согласно схеме, расположена в зоне с особыми условиями использования территорий: приаэродромная территория аэродрома аэропорта Большое Савино.

ООО «Наш район»:

1. соблюдать правила охранных зон воздушного пространства, установленные постановлением Правительства Российской Федерации от 11 марта 2010 г. № 138 «Об утверждении Федеральных правил использования воздушного пространства Российской Федерации»;

2. соблюдать требования пункта 3.6 Правил благоустройства территории города Перми, утвержденных решением Пермской городской Думы от 15 декабря 2020 г. № 277.

Приложение: схема предполагаемых к использованию земель или части земельного участка (на 1 л. в 1 экз.).

И. о. заместителя главы администрации
города Перми – начальника департамента
земельных отношений администрации
города Перми



Т.Н. Мехоношина

Схема предполагаемых к использованию земель или части земельного участка



Объект: Для размещения места (площадки) накопления твердых коммунальных отходов (контейнерной площадки) для многоквартирных домов по адресу: Пермский край, г. Пермь, ул. Солдатова 11/ул. Никулина 35
 Местоположение: Российская Федерация, Пермский край, г. Пермь, ул. Никулина
 Площадь земель: 30 кв.м
 Категория земель: земли населенных пунктов.
 Вид разрешенного использования:

Каталог координат поворотных точек границы сервитута
 Система координат МСК-59

Обозначение характерных точек границ	Координаты	
	X	Y
1	512723,25	2231132,65
2	512723,17	2231136,24
3	512714,70	2231136,07
4	512714,77	2231132,47

от 1 точки до 1 точки - муниципальные земли.

Ситуационный план М 1:4000

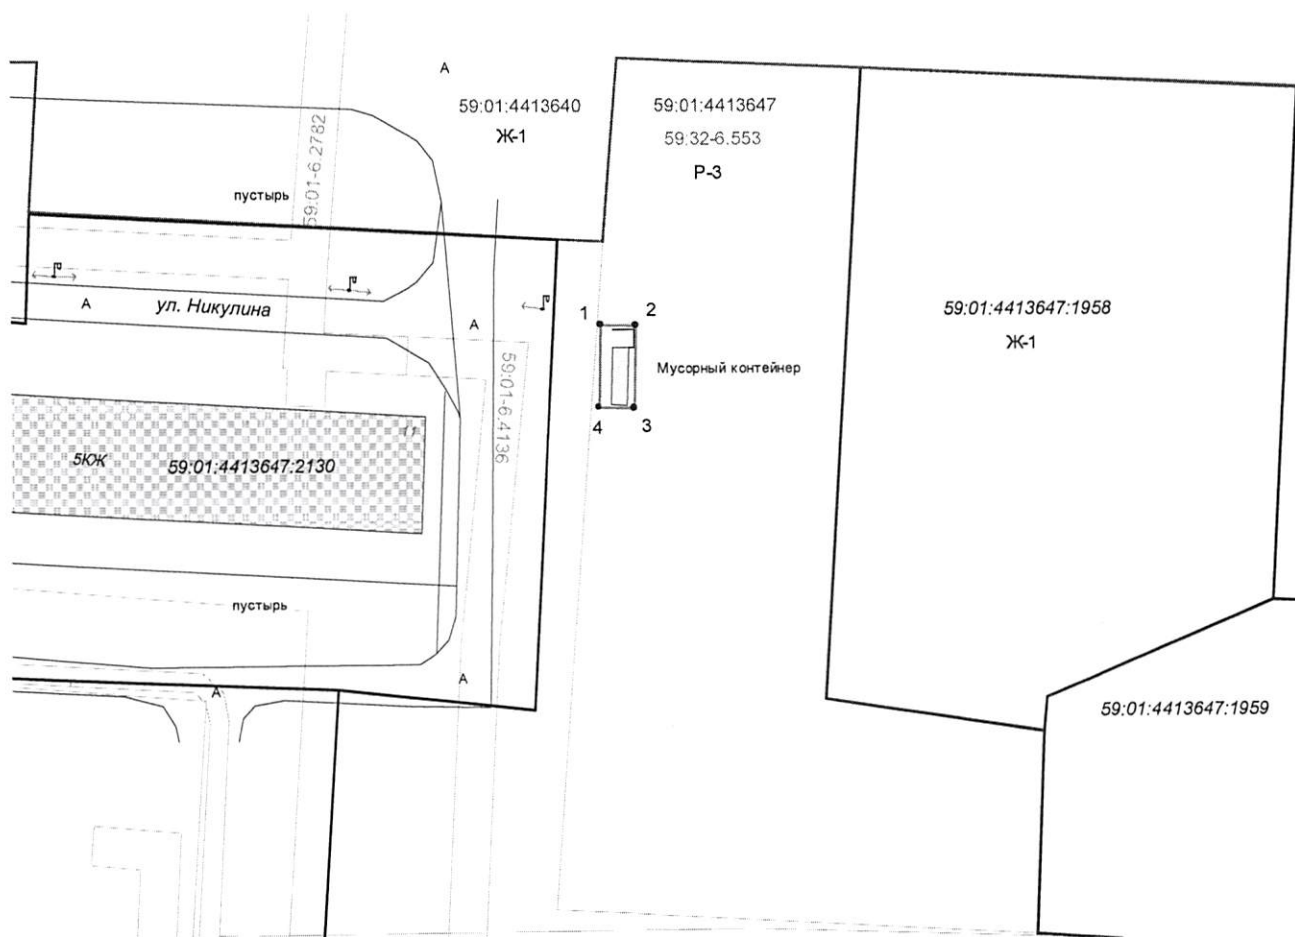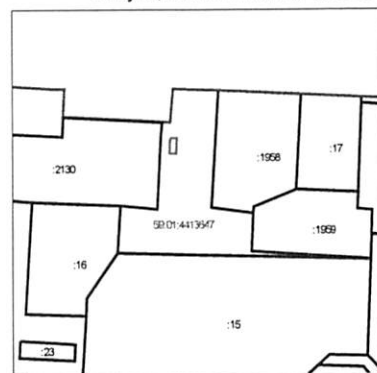

Масштаб 1:750

Условные обозначения

- граница земель, предполагаемых к использованию
- граница кадастрового квартала
- граница существующего земельного участка
- 59:01:0117187:62 - кадастровый номер земельного участка
- 59:01:0117187 - номер кадастрового квартала
- 1 - характерная точка границы, сведения о которой позволяют однозначно определить ее положение на местности
- 59:32-6.553 - зона с особыми условиями использования
- 59:01-6.4136 - территорияльная зона
- Р-3 - территорияльная зона



Заявитель:

МП

(для юридических лиц и индивидуальных предпринимателей)

(подпись, расшифровка подписи)

Верно