



АДМИНИСТРАЦИЯ ГОРОДА ПЕРМИ
ДЕПАРТАМЕНТ ЗЕМЕЛЬНЫХ ОТНОШЕНИЙ

РЕШЕНИЕ

о размещении объектов № 21-01-44-1635 от 01 ДЕК 2021

г. Пермь, ул. Сибирская, 15

Департамент земельных отношений администрации города Перми в соответствии с пунктом 3 статьи 39.36 Земельного кодекса Российской Федерации, Положением о порядке и условиях размещения объектов на землях или земельных участках, находящихся в государственной или муниципальной собственности, на территории Пермского края без предоставления земельных участков и установления сервитутов, публичного сервитута, утвержденным постановлением Правительства Пермского края от 22 июля 2015 г. № 478-п, заявлением от 22 ноября 2021 г. № 059-34/1-01-09-3-1711

разрешает МКУ «УТЗ» (ИНН 5902293058, ОГРН 1045900095933, место нахождения: 614007, Пермский край, г. Пермь, ул. Народовольческая, 42)

размещение объекта: линейные сооружения канализации (в том числе ливневой) и водоотведения, для размещения которых не требуется разрешения на строительство (строительство второго напорного коллектора от канализационной насосной станции «Речник» Дзержинского района города Перми)

способ размещения объекта: подземный

на землях: собственность муниципального образования город Пермь

на срок: 11 месяцев

местоположение: Пермский край, г. Пермь, Дзержинский район (в границах земельного участка с кадастровым номером 59:01:0000000:88172).

Территория, согласно схеме, расположена в зонах с особыми условиями использования территорий: охранный зона объектов электросетевого хозяйства, приаэродромная территория аэродрома аэропорта Большое Савино; в прочих зонах ограничений: зона катастрофического затопления.

МКУ «УТЗ»:

1. Соблюдать правила охраны электрических сетей, установленные постановлением Правительства Российской Федерации от 24 февраля 2009 г. № 160 «О порядке установления охранных зон объектов электросетевого хозяйства и особых условий использования земельных участков, расположенных в границах таких зон».

2. Соблюдать правила использования воздушного пространства, установленные постановлением Правительства Российской Федерации от 11 марта 2010 г. № 138 «Об утверждении Федеральных правил использования воздушного пространства Российской Федерации».

3. Не допускать на земельном участке размещение объектов без обеспечения инженерной защиты таких объектов от затопления, подтопления.

В соответствии с пунктом 7(2) Положения о порядке и условиях размещения объектов на землях или земельных участках, находящихся в государственной или муниципальной собственности, на территории Пермского края без предоставления земельных участков и установления сервитутов, публичного сервитута, утвержденного постановлением Правительства Пермского края от 22.07.2015 № 478-п, представить в департамент земельных отношений в течении 1 месяца с момента размещения объектов материалы контрольной геодезической съемки размещенных объектов на бумажном и электронном носителях на безвозмездной основе.

В соответствии со статьей 20¹ Закона Пермского края от 14.09.2011 № 805-ПК «О градостроительной деятельности в Пермском крае» МКУ «УТЗ»:

Не позднее, чем за 10 рабочих дней до начала строительства и реконструкции безвозмездно передать в департамент градостроительства и архитектуры администрации города Перми один экземпляр копий разделов проектной документации, предусмотренных пунктом 1 части 12 статьи 48 Градостроительного кодекса Российской Федерации.

В течение 10 рабочих дней после окончания работ по строительству, реконструкции безвозмездно передать в департамент градостроительства и архитектуры администрации города Перми схему, отображающую расположение объекта и сетей инженерно-технического обеспечения, подписанную МКУ «УТЗ», с приложением текстового и графического описания местоположения границ охранной и санитарно-защитной зоны, перечень координат характерных точек границ такой зоны.

Приложение: схема предполагаемых к использованию земель или части земельного участка (на 1 л. в 1 экз.).

Начальник отдела
предоставления земельных участков
по работе с юридическими лицами



С.С. Бажина

СХЕМА ПРЕДПОЛАГАЕМЫХ К ИСПОЛЬЗОВАНИЮ ЗЕМЕЛЬ ИЛИ ЧАСТИ ЗЕМЕЛЬНОГО УЧАСТКА


Объект: Строительство второго напорного коллектора от канализационной насосной станции "Речник" Дзержинского района города Перми

Местоположение: г. Пермь, Дзержинский район (кад. № 59:01:0000000:88172)

Площадь земель или части земельного участка, кв.м.: 324

Категория земель: земли населенных пунктов

Вид разрешенного использования земельного участка: земельные участки (территории) общего пользования

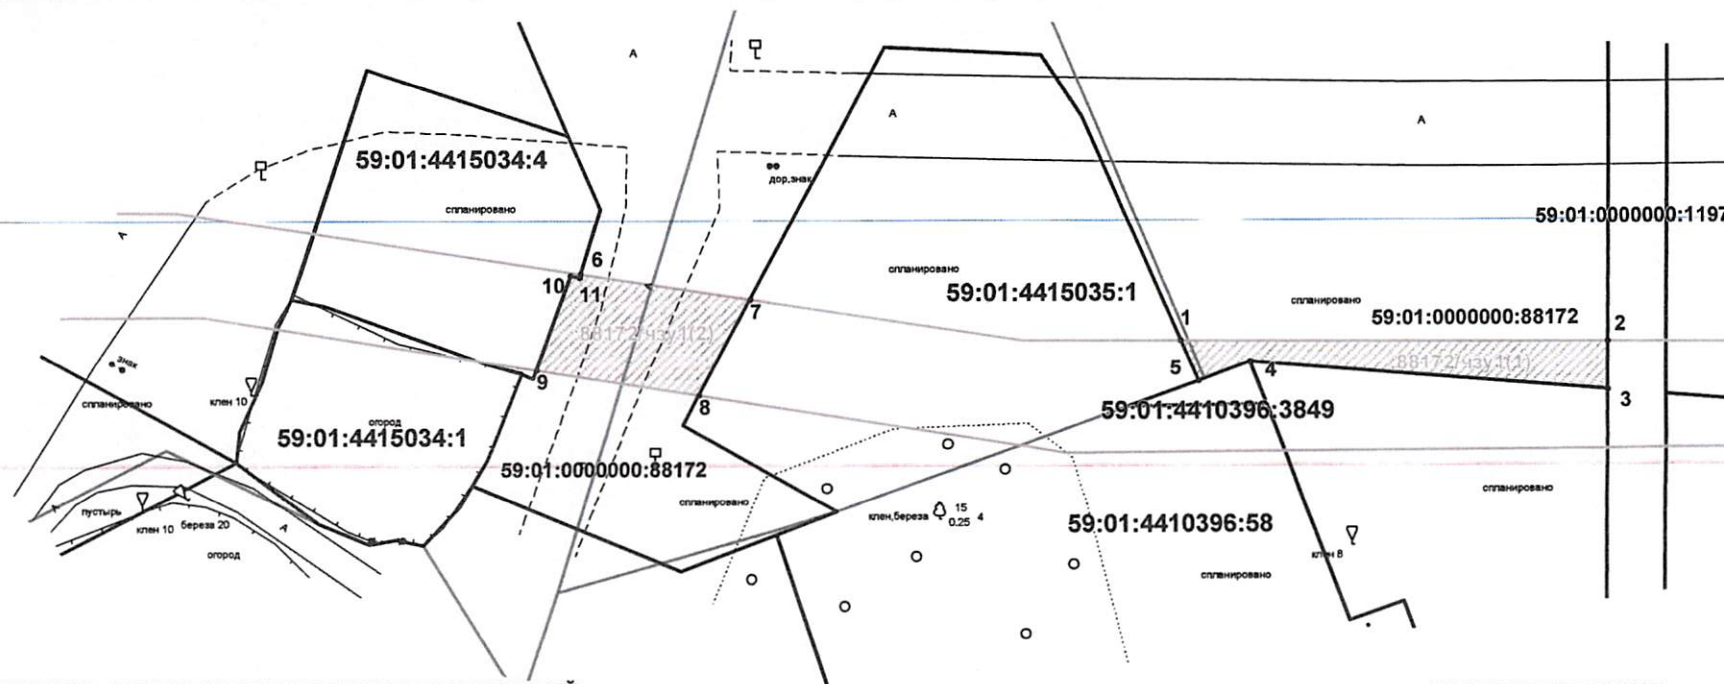

ОПИСАНИЕ ГРАНИЦ СМЕЖНЫХ ЗЕМЛЕПОЛЬЗОВАТЕЛЕЙ

Контур :88172/чзу1(1)	
от т.1 до т.2	ЗУ с кад. № 59:01:0000000:88172
от т.2 до т.3	ЗУ с кад. № 59:01:0000000:1197
от т.3 до т.4	городские земли
от т.4 до т.5	ЗУ с кад. № 59:01:4410396:3849
от т.5 до т.1	ЗУ с кад. № 59:01:4415035:1
Контур :88172/чзу1(2)	
от т.6 до т.7	ЗУ с кад. № 59:01:0000000:88066
от т.7 до т.8	ЗУ с кад. № 59:01:4415035:1
от т.8 до т.9	ЗУ с кад. № 59:01:0000000:88172
от т.9 до т.6	ЗУ с кад. № 59:01:4415034:4

УСЛОВНЫЕ ОБОЗНАЧЕНИЯ:

- 59:01:4415034:18 - номер учтенного земельного участка
- граница кадастрового квартала
- существующая часть границы, имеющаяся в ЕГРН сведения о которой достаточны для определения ее местоположения
- граница проектируемого размещения Объекта
- обозначение территории проектируемого размещения Объекта
- характерная точка границы территории размещения Объекта

ВЕРНО

Заявитель:

М.П.

для приложения к
в установленный срок

Масштаб 1:500

КАТАЛОГ КООРДИНАТ

№ точки границы	X	Y
Контур :88172/чзу1(1)		
1	144,94	кв.м.
2	516722,95	2225620,03
3	516722,76	2225662,89
4	516717,85	2225662,85
5	516720,84	2225627,00
6	516718,87	2225621,79
Контур :88172/чзу1(2)		
7	179,48	кв.м.
8	516729,83	2225559,76
9	516727,22	2225576,76
10	516717,47	2225571,59
11	516720,08	2225555,30
12	516729,66	2225558,76
13	516729,47	2225559,65