



АДМИНИСТРАЦИЯ ГОРОДА ПЕРМИ
ДЕПАРТАМЕНТ ЗЕМЕЛЬНЫХ ОТНОШЕНИЙ

РЕШЕНИЕ

о размещении объектов № 2101-44-1640 от 01 ДЕК 2021

г. Пермь, ул. Сибирская, 15

Департамент земельных отношений администрации города Перми в соответствии с пунктом 3 статьи 39.36 Земельного кодекса Российской Федерации, Положением о порядке и условиях размещения объектов на землях или земельных участках, находящихся в государственной или муниципальной собственности, на территории Пермского края без предоставления земельных участков и установления сервитутов, публичного сервитута, утвержденным постановлением Правительства Пермского края от 22 июля 2015 г. № 478-п, заявлением от 22 ноября 2021 г. № 059-34/1-01-09-3-1711

разрешает МКУ «УТЗ» (ИНН 5902293058, ОГРН 1045900095933, место нахождения: 614007, Пермский край, г. Пермь, ул. Народновольческая, 42)

размещение объекта: линейные сооружения канализации (в том числе ливневой) и водоотведения, для размещения которых не требуется разрешения на строительство (строительство второго напорного коллектора от канализационной насосной станции «Речник» Дзержинского района города Перми)

способ размещения объекта: подземный

на землях: государственная собственность на которые не разграничена

на срок: 11 месяцев

местоположение: Пермский край, г. Пермь, Дзержинский район (в границах земельного участка с кадастровым номером 59:01:4410396:3842).

Территория, согласно схеме, расположена в зонах с особыми условиями использования территорий: охранный зона газораспределительных сетей, приаэродромная территория аэродрома аэропорта Большое Савино; в прочих зонах ограничений: зона катастрофического затопления.

МКУ «УТЗ»:

1. Соблюдать правила охраны газораспределительных сетей, установленные постановлением Правительства Российской Федерации от 20 ноября 2000 г. № 878 «Об утверждении Правил охраны газораспределительных сетей».

2. Соблюдать правила использования воздушного пространства, установленные постановлением Правительства Российской Федерации от 11 марта 2010 г. № 138 «Об утверждении Федеральных правил использования воздушного пространства Российской Федерации».

3. Не допускать на земельном участке размещение объектов без обеспечения инженерной защиты таких объектов от затопления, подтопления.

В соответствии с пунктом 7(2) Положения о порядке и условиях размещения объектов на землях или земельных участках, находящихся в государственной или муниципальной собственности, на территории Пермского края без предоставления земельных участков и установления сервитутов, публичного сервитута, утвержденного постановлением Правительства Пермского края от 22.07.2015 № 478-п, представить в департамент земельных отношений в течении 1 месяца с момента размещения объектов материалы контрольной геодезической съемки размещенных объектов на бумажном и электронном носителях на безвозмездной основе.

В соответствии со статьей 20¹ Закона Пермского края от 14.09.2011 № 805-ПК «О градостроительной деятельности в Пермском крае» МКУ «УТЗ»:

Не позднее, чем за 10 рабочих дней до начала строительства и реконструкции безвозмездно передать в департамент градостроительства и архитектуры администрации города Перми один экземпляр копий разделов проектной документации, предусмотренных пунктом 1 части 12 статьи 48 Градостроительного кодекса Российской Федерации.

В течение 10 рабочих дней после окончания работ по строительству, реконструкции безвозмездно передать в департамент градостроительства и архитектуры администрации города Перми схему, отображающую расположение объекта и сетей инженерно-технического обеспечения, подписанную МКУ «УТЗ», с приложением текстового и графического описания местоположения границ охранной и санитарно-защитной зоны, перечень координат характерных точек границ такой зоны.

Приложение: схема предполагаемых к использованию земель или части земельного участка (на 1 л. в 1 экз.).

Начальник отдела
предоставления земельных участков
по работе с юридическими лицами



С.С. Бажина

СХЕМА ПРЕДПОЛАГАЕМЫХ К ИСПОЛЬЗОВАНИЮ ЗЕМЕЛЬ ИЛИ ЧАСТИ ЗЕМЕЛЬНОГО УЧАСТКА


Объект: Строительство второго напорного коллектора от канализационной насосной станции "Речник" Дзержинского района города Перми

Местоположение: Пермский край, г.о. Пермский, г. Пермь (кад № 59:01:4410396:3842)

Площадь земель или части земельного участка, кв.м.: 1002

Категория земель: земли населенных пунктов

Вид разрешенного использования: Земельные участки (территории) общего пользования

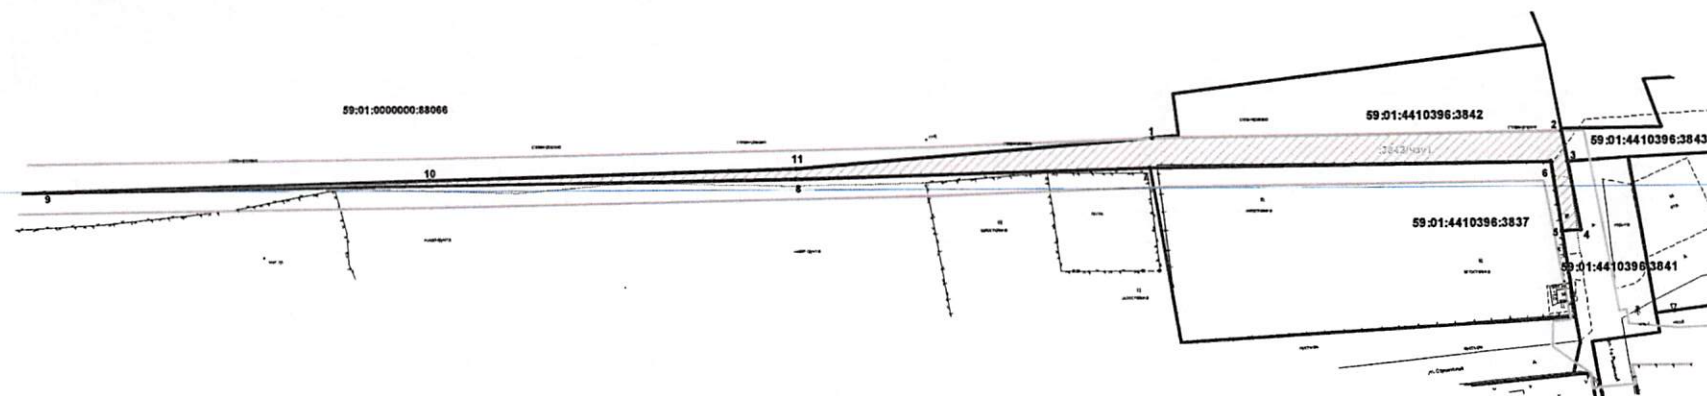

Масштаб 1:1000

КАТАЛОГ КООРДИНАТ, м

№ точки границы	X	Y
1	516727,88	2226059,21
2	516728,75	2226141,70
3	516722,65	2226142,82
4	516708,63	2226145,40
5	516708,44	2226141,60
6	516722,63	2226139,44
7	516721,89	2226058,62
8	516719,84	2225987,57
9	516717,52	2225835,88
10	516719,80	2225913,95
11	516721,96	2225987,69

ОПИСАНИЕ ГРАНИЦ СМЕЖНЫХ ЗЕМЛЕПОЛЬЗОВАТЕЛЕЙ:

от т.1 до т.2	ЗУ с кад. № 59:01:4410396:3842
от т.2 до т.3	ЗУ с кад. № 59:01:4410396:3843
от т.3 до т.5	ЗУ с кад. № 59:01:4410396:3841
от т.5 до т.7	ЗУ с кад. № 59:01:4410396:3837
от т.7 до т.9	городские земли
от т.9 до т.1	ЗУ с кад. № 59:01:0000000:88066

УСЛОВНЫЕ ОБОЗНАЧЕНИЯ:

- 59:01:1713303:28
ЗУ1
- номер учтенного земельного участка
 - обозначение территории проектируемого размещения Объекта
 - граница кадастрового квартала
 - существующая часть границы, имеющаяся в ЕГРН сведения о которой достаточны для определения её местоположения
 - граница территории проектируемого размещения Объекта
 - характерная точка границы территории размещения Объекта

ВЕРНО

Заявитель:

М.П. (для приложений, под
и индивидуальным предпринимателем)

Ведущий инженер ОКС и РО № 1
Тролова И.И.