



АДМИНИСТРАЦИЯ ГОРОДА ПЕРМИ
ДЕПАРТАМЕНТ ЗЕМЕЛЬНЫХ ОТНОШЕНИЙ

РЕШЕНИЕ

о размещении объектов № 21-01-45-384 от 29 НОЯ 2021

г. Пермь, ул. Сибирская, 15

Департамент земельных отношений администрации города Перми в соответствии с пунктом 3 статьи 39.36 Земельного кодекса Российской Федерации, Положением о порядке и условиях размещения объектов на землях или земельных участках, находящихся в государственной или муниципальной собственности, на территории Пермского края без предоставления земельных участков и установления сервитутов, публичного сервитута, утвержденным постановлением Правительства Пермского края от 22 июля 2015 г. № 478-п, заявлением от 22 ноября 2021 г. № 21-01-06-16198

разрешает АО «Уралмострострой» (ИНН 7451048960, ОГРН 1027402892879, место нахождения: 450006, Республика Башкортостан, г. Уфа, ул. Пристань 6-я)

размещение объекта: линии электропередачи классом напряжения до 35 кВ, а также связанные с ними трансформаторные подстанции, распределительные пункты и иное предназначенное для осуществления передачи электрической энергии оборудование, для размещения которых не требуется разрешения на строительство (ЛЭП 6 кВ от подстанции 35/6 кВ «Портовая» по ул. Фоминская до базы ОАО «Уралмострострой «Мостоотряд №123»» по адресу: г. Пермь, Дзержинский район, ул. Фоминская, 51).

способ размещения объекта: наземный

на землях: государственная собственность на которые не разграничена

на срок: бессрочно

местоположение: г. Пермь, Дзержинский район, ул. Фоминская, 51.

Территория, согласно схеме, расположена в зоне с особыми условиями использования территорий: приаэродромная территория аэродрома аэропорта Большое Савино, в прочих зонах: зона катастрофического затопления.

АО «Уралмострострой»:

1. Соблюдать правила охранных зон воздушного пространства, установленные постановлением Правительства Российской Федерации от 11 марта 2010 г. № 138 «Об утверждении Федеральных правил использования воздушного пространства Российской Федерации».

2. Не допускать на земельном участке размещение объектов без обеспечения инженерной защиты таких объектов от затопления, подтопления.

3. В соответствии с пунктом 7(2) Положения о порядке и условиях размещения объектов на землях или земельных участках, находящихся в государственной или муниципальной собственности, на территории Пермского края без предоставления земельных участков и установления сервитутов,

публичного сервитута, утвержденного постановлением Правительства Пермского края от 22 июля 2015 г. № 478-п, представить в департамент земельных отношений в течении 1 месяца с момента размещения объектов материалы контрольной геодезической съемки размещенных объектов на бумажном и электронном носителях на безвозмездной основе.

Приложение: схема предполагаемых к использованию земель или части земельного участка (на 1 л. в 1 экз.)

И.о. начальника отдела
предоставления земельных участков
по работе с юридическими лицами



Н.Н. Борцова

СХЕМА ПРЕДПОЛАГАЕМЫХ К ИСПОЛЬЗОВАНИЮ ЗЕМЕЛЬ ИЛИ ЧАСТИ ЗЕМЕЛЬНОГО УЧАСТКА

Объект: ЛЭП 6 кВ от подстанции 35/6 кВ "Портовая" по ул. Фоминская до базы
ОАО "Уралмостострой" "Мостоотряд №123" по адресу: г. Пермь,
Дзержинский район, ул. Фоминская, 51

Местоположение: Пермский край, г.о. Пермский, г. Пермь, ул. Фоминская, з/у 58а.
(кад.№ 59:01:4510603:71)

Площадь земель или части земельного участка, кв.м.: 594

Категория земель: земли населенных пунктов


Вид разрешенного использования: промышленные и складские объекты IV-V
классов вредности

КАТАЛОГ КООРДИНАТ, м

№ точки границы	X	Y
1	517737.11	2222451.24
2	517689.64	2222577.72
3	517679.04	2222589.91
4	517672.27	2222591.60
5	517686.15	2222575.64
6	517729.78	2222459.35

ОПИСАНИЕ ГРАНИЦ СМЕЖНЫХ ЗЕМЛЕПОЛЬЗОВАТЕЛЕЙ:

от т.1 до т.3; от т.4 до т.6	ЗУ с кад. № 59:01:4510603:71
от т.3 до т.4	ЗУ с кад. № 59:01:4510603:12
от т.6 до т.1	ЗУ с кад. № 59:01:4510002:1

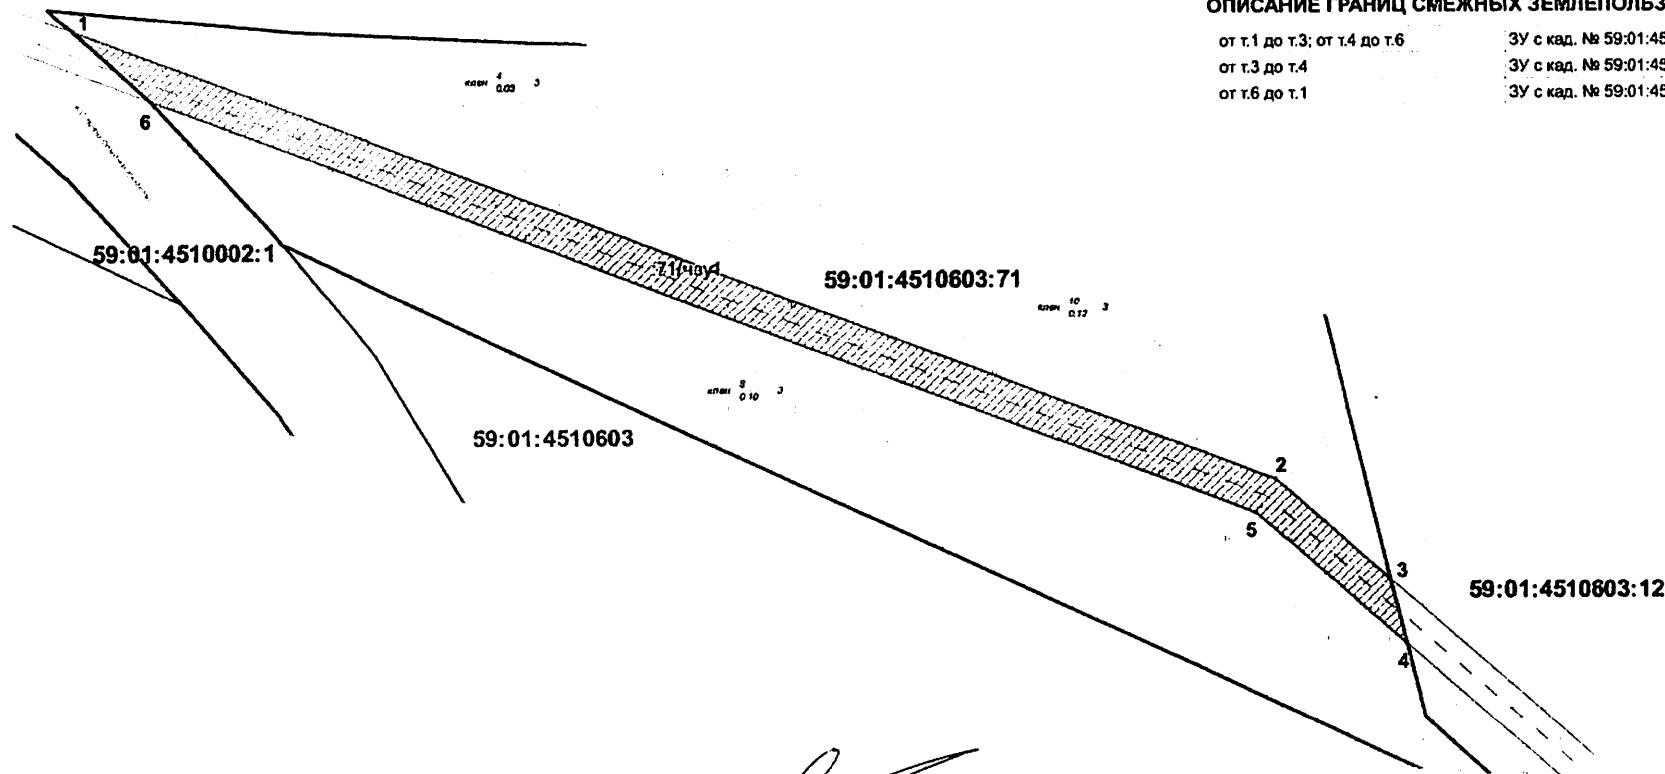

Масштаб 1:500

УСЛОВНЫЕ ОБОЗНАЧЕНИЯ:

- 59.01.45110045 - номер кадастрового листа
- 371 - номер участка земельного участка
- 371 - обозначение территории проектируемого размещения Объекта
- граница кадастрового листа
- существующая часть границы, имеющаяся в ЕТРН сведениях о источниках данных для определения ее местоположения
- граница территории проектируемого размещения Объекта
- 1 - характерная точка границы территории размещения Объекта

