



АДМИНИСТРАЦИЯ ГОРОДА ПЕРМИ
ДЕПАРТАМЕНТ ЗЕМЕЛЬНЫХ ОТНОШЕНИЙ

РЕШЕНИЕ

о размещении объектов № 21-01-45-388 от 29 НОЯ 2021

к.р. 3

г. Пермь, ул. Сибирская, 15

Департамент земельных отношений администрации города Перми в соответствии с пунктом 3 статьи 39.36 Земельного кодекса Российской Федерации, Положением о порядке и условиях размещения объектов на землях или земельных участках, находящихся в государственной или муниципальной собственности, на территории Пермского края без предоставления земельных участков и установления сервитутов, публичного сервитута, утвержденным постановлением Правительства Пермского края от 22 июля 2015 г. № 478-п, заявлением от 18 ноября 2021 г. № 21-01-06-16083

разрешает: ОАО «МРСК Урала» (ИНН 6671163413, ОГРН 1056604000970, место нахождения: 620026, Свердловская область, г. Екатеринбург, ул. Мамина-Сибиряка, стр. 140)

размещение объекта: линии электропередачи классом напряжения до 35 кВ, а также связанные с ними трансформаторные подстанции, распределительные пункты и иное предназначенное для осуществления передачи электрической энергии оборудование, для размещения которых не требуется разрешения на строительство (ВЛ 0,4 кВ от РУ 0,4 кВ ТП-7121; реконструкция ВЛ 0,4 кВ от ТП-7121 (замена опор и провода, установка оборудования учета э/э), реконструкция РУ 0,4 кВ ТП-7121 (установка оборудования учета э/э), для электроснабжения склада по адресу: Пермский край, г. Пермь, Индустриальный район, ул. Пыжевская 1-я, 44 (кадастровый номер земельного участка 59:01:4713909:1)

способ размещения объекта: наземный, надземный

на землях: государственная собственность на которые не разграничена

на срок: бессрочно

местоположение: Пермский край, г. Пермь, Индустриальный район, ул. Пыжевская 1-я.

Территория, согласно схеме, расположена в зонах с особыми условиями использования территорий: охранные зоны объектов электросетевого хозяйства, приаэродромная территория аэродрома аэропорта Большое Савино, в прочих зонах ограничений: водоохранная зона, прибрежная защитная полоса.

ОАО «МРСК Урала»:

1. Соблюдать при использовании земельного участка требования, установленные статьей 65 Водного кодекса Российской Федерации.

2. Соблюдать Правила охраны электрических сетей, установленные постановлением Правительства Российской Федерации от 24 февраля 2009 г. № 160 «О порядке установления охранных зон объектов электросетевого

хозяйства и особых условий использования земельных участков, расположенных в границах таких зон».

3. Соблюдать Правила использования воздушного пространства, установленные постановлением Правительства Российской Федерации от 11 марта 2010 г. № 138 «Об утверждении Федеральных правил использования воздушного пространства Российской Федерации».

4. В соответствии с пунктом 7(2) Положения о порядке и условиях размещения объектов на землях или земельных участках, находящихся в государственной или муниципальной собственности, на территории Пермского края без предоставления земельных участков и установления сервитутов, публичного сервитута, утвержденного постановлением Правительства Пермского края от 22 июля 2015 г. № 478-п, представить в департамент земельных отношений в течение 1 месяца с момента размещения объектов материалы контрольной геодезической съемки размещенных объектов на бумажном и электронном носителях на безвозмездной основе.

Приложение: схема предполагаемых к использованию земель или части земельного участка на 1 л. в 1 экз.

И.о. начальника отдела предоставления
земельных участков по работе
с юридическими лицами



М.П.

Н.Н. Борцова

Схема предполагаемого использования земель или части земельного участка

Объект: «Строительство ВЛ 0,4 кВ от РУ 0,4 кВ ТП-7121; Реконструкция ВЛ 0,4 кВ от ТП-7121 (замена опор и провода, установка оборудования учета э/э), реконструкция РУ 0,4 кВ ТП-7121 (установка оборудования учета э/э), для электроснабжения склада по адресу:


Пермский край, г. Пермь, Индустриальный район, ул. Пыжевская 1-я, 44 (кад. номер зем. участка 59:01:4713909:1)»

Местоположение: Пермский край, г. Пермь, Индустриальный район, ул. Пыжевская 1-я

Площадь земель или части земельного участка: 337 (312+25) кв.м.

Категория земель: земли населенных пунктов

Разрешенное использование:

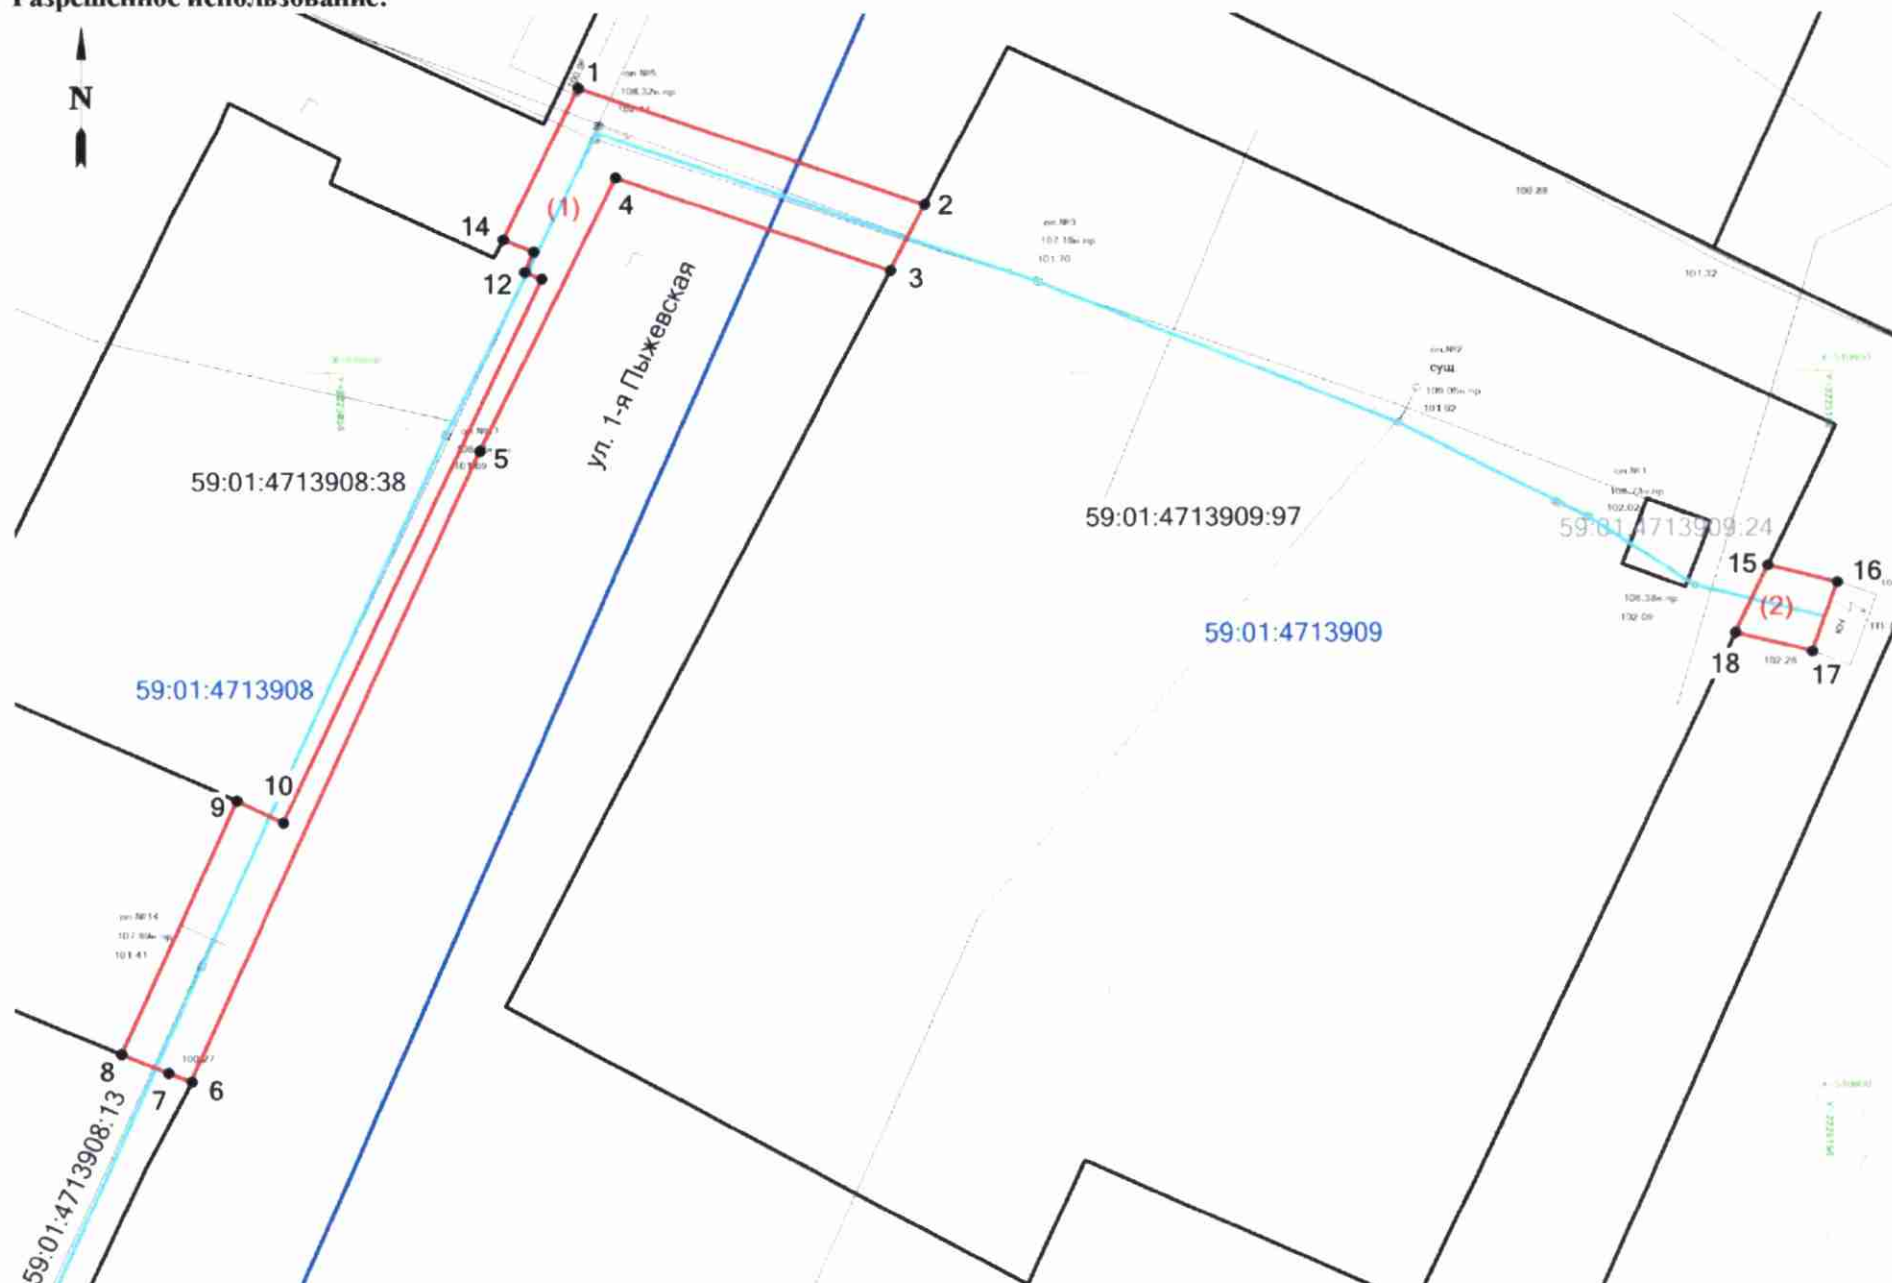

М 1:500

Ведомость координат (МСК-59)

№ точки	Координаты, м	
	X	Y
Контур (1) площадь 312 кв.м.		
1	510969,58	2225066,71
2	510961,56	2225090,00
3	510957,06	2225087,70
4	510963,41	2225069,27
5	510944,62	2225060,10
6	510901,29	2225040,72
7	510901,90	2225039,17
8	510903,22	2225036,02
9	510920,55	2225043,76
10	510919,05	2225046,91
11	510956,44	2225064,25
12	510956,93	2225063,11
13	510958,30	2225063,73
14	510959,15	2225061,66
1	510969,58	2225066,71
Контур (2) площадь 25 кв.м.		
15	510936,57	2225146,65
16	510935,39	2225151,32
17	510930,64	2225149,62
18	510931,95	2225144,49
15	510936,57	2225146,65

Условные обозначения:

- 59:01:4713909:97 - кадастровый номер земельного участка
- границы земельных участков по сведениям ГКН
- 1 — границы испрашиваемого участка,
- обозначение и номера поворотных точек
- проектируемая линия ВЛ 0,4 кВ
- 59:01:4713909 - номер кадастрового квартала
- / - граница кадастрового квартала

Описание смежных землепользователей:

- 1-2, 3-6, 8-9, 14-1 земли населенных пунктов
- 2-3 59:01:4713909:97 данные о правообладателе отсутствуют в ГКН
- 6-8 59:01:4713908:13, Собственность, № 59-59-23/026/2006-483 от 03.10.2006
- 9-14 59:01:4713908:38, Общая долевая собственность № 59:01:4713908:38-59/023/2017-2 от 13.03.2017
- Общая долевая собственность № 59:01:4713908:38-59/023/2017-4 от 24.11.2017

Заявитель ОАО "МРСК УРАЛА"

Широких О.Л.

(подпись, расшифровка подписи)

По доверенности ПЭ-028-2021 от 11.01.2021 г.

Гачегова Н. В.