



АДМИНИСТРАЦИЯ ГОРОДА ПЕРМИ
ДЕПАРТАМЕНТ ЗЕМЕЛЬНЫХ ОТНОШЕНИЙ

РЕШЕНИЕ

О размещении объектов № 21-01-44-1684 от 07 ДЕК 2021

г. Пермь, ул. Сибирская, 15

Департамент земельных отношений администрации города Перми в соответствии с пунктом 3 статьи 39.36 Земельного кодекса Российской Федерации, Положением о порядке и условиях размещения объектов на землях или земельных участках, находящихся в государственной или муниципальной собственности, на территории Пермского края без предоставления земельных участков и установления сервитутов, публичного сервитута, утвержденным постановлением Правительства Пермского края от 22 июля 2015 г. № 478-п, заявлениями от 24 ноября 2021 г. № 21-01-07-п-8927, от 03 декабря 2021 г. № 21-01-07-п-9286

разрешает: Старкову Валерию

размещение объекта: проезды, в том числе вдольтрассовые, и подъездные дороги, для размещения которых не требуется разрешения на строительство

на землях: государственная собственность на которые не разграничена

на срок: 1 год

местоположение: г. Пермь, Мотовилихинский район, ул. Пушкарская.

Территория, согласно схеме, расположена в зоне с особыми условиями использования территорий: приаэродромная территория аэродрома аэропорта Большое Савино.

Старкову В.А. соблюдать правила охранных зон воздушного пространства, установленные постановлением Правительства Российской Федерации от 11 марта 2010 г. № 138 «Об утверждении Федеральных правил использования воздушного пространства Российской Федерации».

Приложение: схема предполагаемых к использованию земель или части земельного участка (на 1 л. в 1 экз.).

Исполняющий обязанности заместителя главы администрации города Перми – начальника департамента земельных отношений администрации города Перми

м.п.

Е.Н. Гонцова

Схема предполагаемых к использованию земель или части земельного участка

Объект: Проезды, в том числе вдольтрассовые, и подъездные дороги, для размещения которых не требуется разрешения на строительство

Местоположение: Пермский край, г.Пермь, Мотовилихинский район, ул. Пушкарская

Площадь земельного участка: :ЗУ1-176 кв.м.


Категория земель: земли населенных пунктов

Вид разрешенного использования: проезды и подъездные дороги

каталог координат, м		
№ точки границы	X	Y
1	516185,77	2235573,50
2	516182,90	2235575,64
3	516169,99	2235581,67
4	516165,85	2235572,48
5	516182,21	2235565,12

Описание границ смежных землепользователей:

от т.4 до т.5 - 59:01:0000000:797

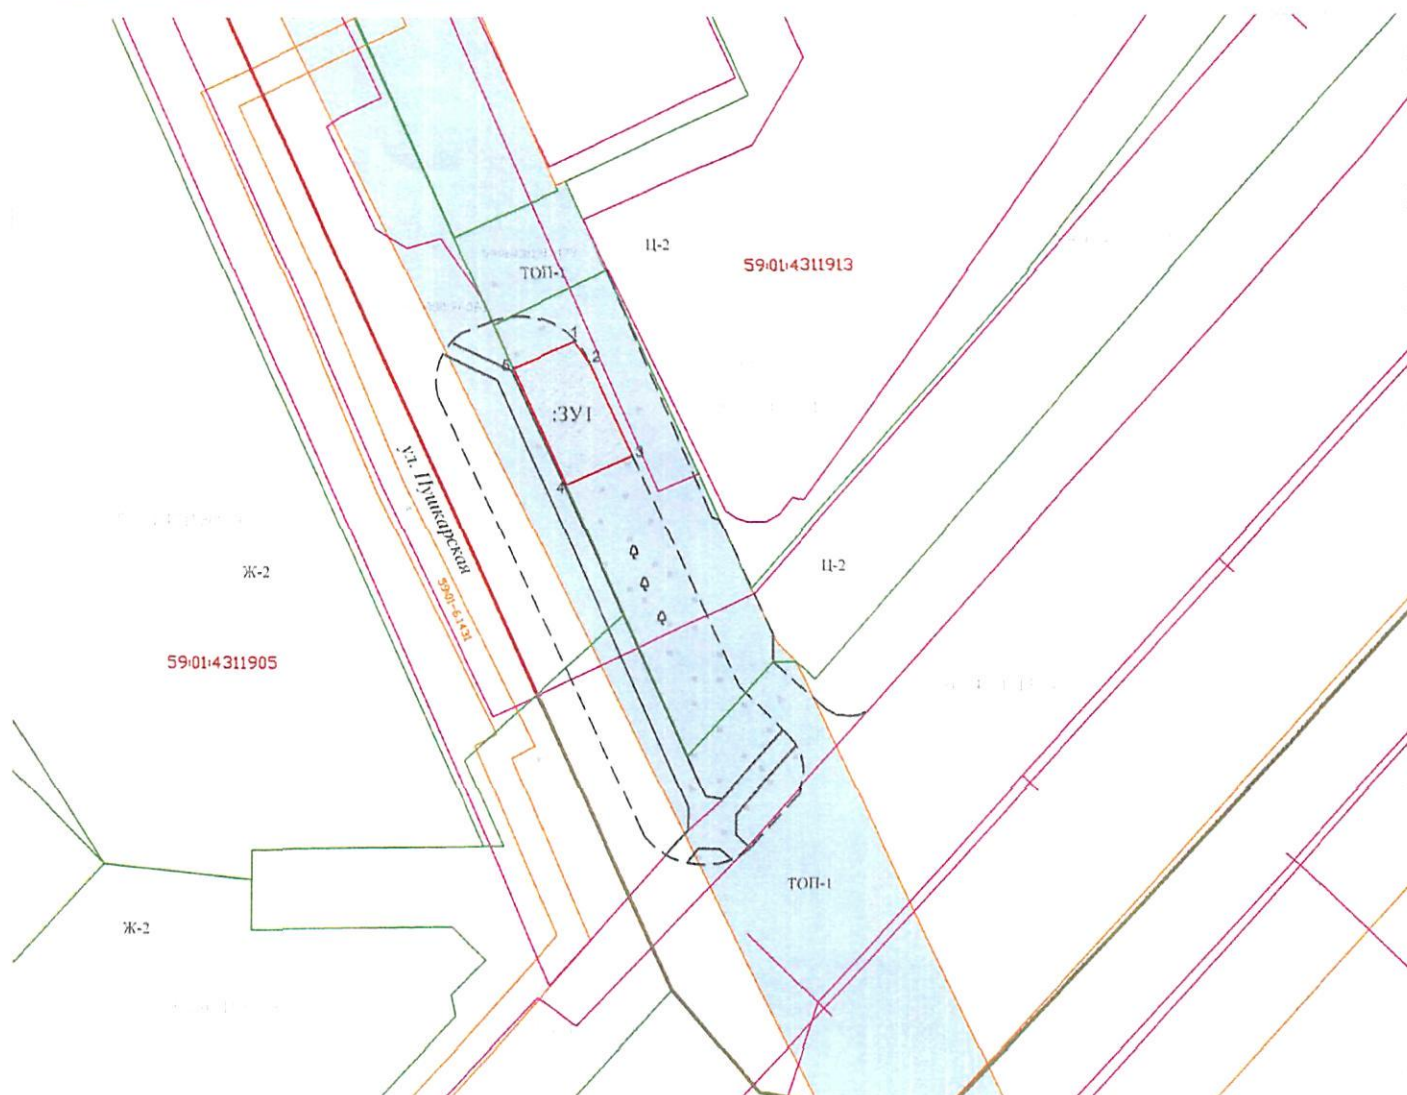

Условные обозначения:

- проектируемая граница земельного участка
- граница участка, сведения о котором содержатся в ЕГРН
- граница кадастрового квартала
- :ЗУ1 -обозначение запрашиваемых участков
- границы и обозначение охранных и территориальных зон
- объекты капитального строительства
- территории общего пользования - скверы, бульвары

Масштаб 1:1000

Заявитель:

Сторгов Валерий Александрович

(подпись, расшифровка подписи)

30.11.2021