



АДМИНИСТРАЦИЯ ГОРОДА ПЕРМИ
ДЕПАРТАМЕНТ ЗЕМЕЛЬНЫХ ОТНОШЕНИЙ

РЕШЕНИЕ

о размещении объектов № 21-01-44-1689 от 08 ДЕК 2021

г. Пермь, ул. Сибирская, 15

Департамент земельных отношений администрации города Перми в соответствии с пунктом 3 статьи 39.36 Земельного кодекса Российской Федерации, Положением о порядке и условиях размещения объектов на землях или земельных участках, находящихся в государственной или муниципальной собственности, на территории Пермского края без предоставления земельных участков и установления сервитутов, публичного сервитута, утвержденным постановлением Правительства Пермского края от 22 июля 2015 г. № 478-п, заявлением от 02 декабря 2021 г. № 21-01-06-16615

разрешает АО «Газпром газораспределение Пермь» (ИНН 5902183841, ОГРН 1025900512670, место нахождения: 614000, г. Пермь, ул. Петропавловская, 43)

размещение объекта: газопровод давлением до 1,2 Мпа, для размещения которого не требуется разрешения на строительство.

способ размещения объекта: подземный

на землях: государственная собственность на которые не разграничена

на срок: 11 месяцев

местоположение: Пермский край, г. Пермь, Свердловский район, Садоводческое Товарищество «Молодежный», участок № 3 (кадастровый номер 59:01:5111487:3).

В соответствии с пунктом 7(2) Положения о порядке и условиях размещения объектов на землях или земельных участках, находящихся в государственной или муниципальной собственности, на территории Пермского края без предоставления земельных участков и установления сервитутов, публичного сервитута, утвержденного постановлением Правительства Пермского края от 22 июля 2015 г. № 478-п, представить в департамент земельных отношений в течении 1 месяца с момента размещения объектов материалы контрольной геодезической съемки размещенных объектов на бумажном и электронном носителях на безвозмездной основе.

В соответствии со статьей 20¹ Закона Пермского края от 14 сентября 2011 г. № 805-ПК «О градостроительной деятельности в Пермском крае» АО «Газпром газораспределение Пермь»:

1. Не позднее, чем за 10 рабочих дней до начала строительства и реконструкции безвозмездно передать в департамент градостроительства и архитектуры администрации города Перми один экземпляр копий разделов проектной документации, предусмотренных пунктом 1 части 12 статьи 48 Градостроительного кодекса Российской Федерации.

2. В течение 10 рабочих дней после окончания работ по строительству, реконструкции безвозмездно передать в департамент градостроительства и архитектуры администрации города Перми схему, отображающую расположение объекта и сетей инженерно-технического обеспечения, подписанную застройщиком (техническим заказчиком), с приложением текстового и графического описания местоположения границ охранной и санитарно-защитной зоны, перечень координат характерных точек границ такой зоны.

Приложение: схема предполагаемых к использованию земель или части земельного участка (на 1 л. в 1 экз.)

Начальник отдела
предоставления земельных участков
по работе с юридическими лицами



м.п.

С.С. Бажина

Схема предполагаемых к использованию земель или части земельного участка

Каталог координат, м

Объект: Газопровод давлением до 1,2 МПа, для размещения которого не требуется разрешения на строительство

Местоположение: расположенных по адресу: Пермский край, г. Пермь, Свердловский район, садоводческое товарищество "Молодежный", участок № 3 (кад №59:01:5111487:3)

Площадь земель или части земельного участка, кв.м.: 1550

Категория земель: земли населенных пунктов

Вид разрешенного использования: -

Описание границ смежных землепользователей:

- От точки н1 до точки н3 - земельный участок с кадастровым номером 59:01:5111487:149
- От точки н3 до точки н4 - земельный участок с кадастровым номером 59:01:5111487:3
- От точки н4 до точки н6 - земельный участок с кадастровым номером 59:01:5111487:105
- От точки н6 до точки н12 - земли общего пользования
- От точки н12 до точки н14 - земельный участок с кадастровым номером 59:01:5111487:129
- От точки н14 до точки н16 - земли общего пользования
- От точки н16 до точки н18 - земельный участок с кадастровым номером 59:01:5110146:23
- От точки н18 до точки н20 - земли общего пользования
- От точки н20 до точки н23 - земельный участок с кадастровым номером 59:01:0000000:90158
- От точки н23 до точки н25 - земли общего пользования
- От точки н25 до точки н27 - земельный участок с кадастровым номером 59:01:5111487:148
- От точки н27 до точки н30 - земли общего пользования
- От точки н30 до точки н31 - земельный участок с кадастровым номером 59:01:5111542:116
- От точки н31 до точки н1 - земли общего пользования

Условные обозначения:



- предполагаемый участок земель, на которых планируется размещение объекта



- границы и номер земельного участка, сведения о которых внесены в ЕГРН



- границы и номер объекта капитального строительства, сведения о которых внесены в ЕГРН




н1

- зоны с особыми условиями использования территории, сведения о которых внесены в ЕГРН

- обозначение запрашиваемого земельного участка

- характерная точка границ земель или части земельного участка

№ точки границы	X	Y
н1	522088.40	2254288.77
н2	522091.89	2254289.50
н3	522091.98	2254289.09
н4	522110.72	2254292.33
н5	522129.27	2254296.82
н6	522130.01	2254293.39
н7	522153.24	2254300.41
н8	522166.68	2254298.05
н9	522165.93	2254286.85
н10	522170.07	2254276.13
н11	522173.26	2254248.82
н12	522169.60	2254247.19
н13	522170.53	2254243.76
н14	522164.17	2254238.65
н15	522177.22	2254218.57
н16	522176.95	2254216.47
н17	522179.66	2254211.65
н18	522180.92	2254209.52
н19	522187.03	2254208.72
н20	522188.21	2254217.75
н21	522173.02	2254239.70
н22	522180.74	2254245.43
н23	522173.63	2254306.84
н24	522172.26	2254308.24
н25	522169.66	2254308.70
н26	522168.76	2254308.21
н27	522161.86	2254310.07
н28	522152.56	2254311.70
н29	522112.13	2254299.48
н30	522103.02	2254297.34
н31	522087.61	2254293.92
н1	522088.40	2254288.77

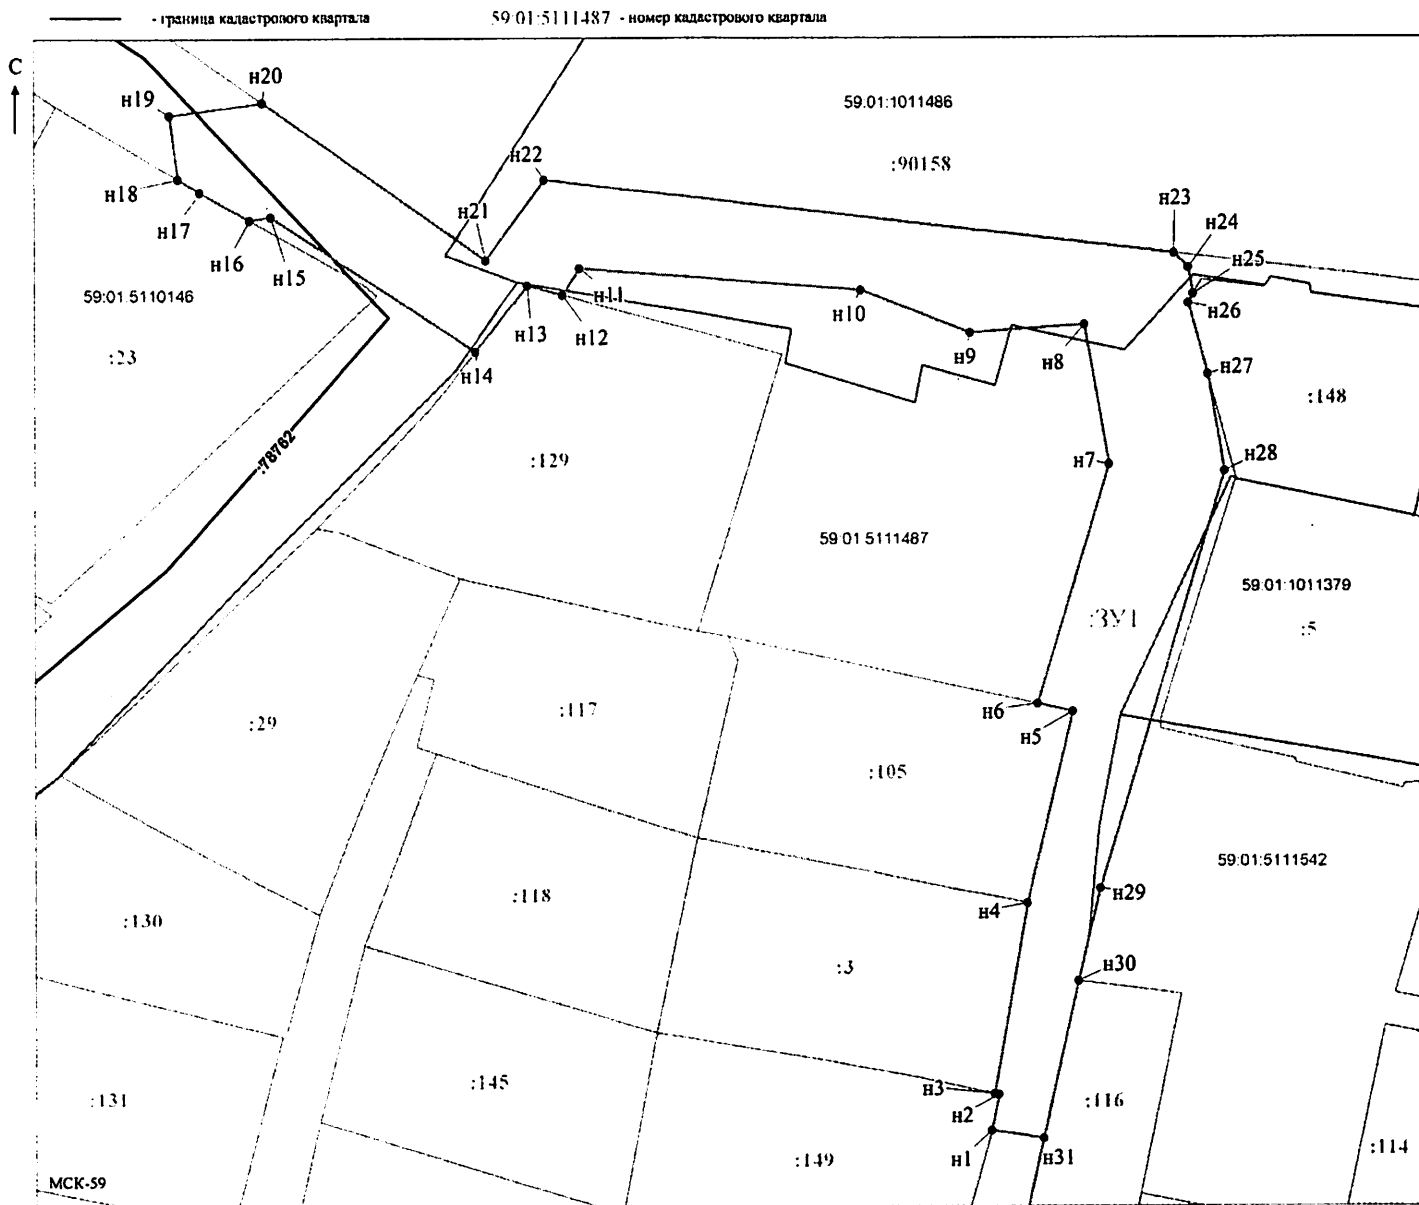

Масштаб 1:500

Заявитель:

МП

/Егошина И.В.

(подпись, расшифровка подписи)

(для юридических лиц и индивидуальных предпринимателей)