



АДМИНИСТРАЦИЯ ГОРОДА ПЕРМИ
ДЕПАРТАМЕНТ ЗЕМЕЛЬНЫХ ОТНОШЕНИЙ

Сибирская ул., д. 15, Пермь, 614000, тел. (342) 212-46-78, факс 212-41-51
e-mail: dzo@gorodperm.ru, http://www.gorodperm.ru

РАЗРЕШЕНИЕ
на размещение объекта
№ 21-01-44-1707 от 13 ДЕК 2021

Департамент земельных отношений Администрации города Перми в соответствии с пунктом 3 ст. 39.36 Земельного кодекса Российской Федерации, Положением о порядке и условиях размещения объектов на землях или земельных участках, находящихся в государственной или муниципальной собственности, на территории Пермского края без предоставления земельных участков и установления сервитутов, публичного сервитута, утвержденным Постановлением Правительства Пермского края от 22 июля 2015 г. № 478-п, заявлением от 02 декабря 2021 г. № 21-01-06-16610

разрешает ОАО «МРСК Урала» (ИНН 6671163413, ОГРН 1056604000970, место нахождения: 620026, г. Екатеринбург, ул. Мамина-Сибиряка, 140)

размещение объекта: линии электропередачи классом напряжения до 35 кВ, а также связанные с ними трансформаторные подстанции, распределительные пункты и иное предназначенное для осуществления передачи электрической энергии оборудование, для размещения которых не требуется разрешения на строительство (Техническое перевооружение заходов ЛЭП 110 кВ на ПС 110 кВ Разгуляй от КВЛ 110 кВ Владимирская - ЗИЛ I цепь с отпайками и КВЛ 110 кВ Камская ГЭС - ЗИЛ II цепь с отпайками. Реконструкция и строительство КЛ 6-35 кВ (2 этап)).

на землях: государственная собственность на которые не разграничена.

местоположение: Пермский край, г. Пермь, район Мотовилихинский, ул. б-р Гагарина.

разрешение выдано на срок: 11 месяцев.

Дополнительные условия размещения:

способ размещения объекта: подземный, надземный.

Территория, согласно схеме, расположена в зонах с особым условием использования территорий: охранный зона объектов электросетевого хозяйства, приаэродромная территория аэродрома аэропорта Большое Савино; на территории объектов культурного наследия: зона регулирования застройки – Ансамбль «Егошихинское кладбище» (ЗРЗ-12И-2).

ОАО «МРСК Урала»:

1. Соблюдать порядок использования земельных участков, установленный постановлением Правительства Российской Федерации от 24 февраля 2009 г. № 160 «О порядке установления охранных зон объектов электросетевого хозяйства и особых условий использования земельных участков, расположенных в границах таких зон».

2. Соблюдать правила охранных зон воздушного пространства, установленные постановлением Правительства Российской Федерации от 11 марта 2010 г. № 138 «Об утверждении Федеральных правил использования воздушного пространства Российской Федерации».

3. Соблюдать Постановление Правительства Пермского края «Об утверждении зон охраны объекта культурного наследия регионального значения Ансамбля «Егошихинское кладбище» и объектов культурного наследия, расположенных на прилегающих территориях в Ленинском, Свердловском, Мотовилихинском районах г. Перми» №485-п от 16 июня 2014 г.

4. В соответствии с пунктом 7(2) Положения о порядке и условиях размещения объектов на землях или земельных участках, находящихся в государственной или муниципальной собственности, на территории Пермского края без предоставления земельных участков и установления сервитутов, публичного сервитута, утвержденного постановлением Правительства Пермского края от 22 июля 2015 г. № 478-п, представить в департамент земельных отношений в течении 1 месяца с момента размещения объектов материалы контрольной геодезической съемки размещенных объектов на бумажном и электронном носителях на безвозмездной основе.

Приложение: схема предполагаемых к использованию земель или части земельного участка (на 1 л. в 1 экз.).

Начальник отдела
предоставления земельных участков
по работе с юридическими лицами



С.С. Бажина

Схема предполагаемых к использованию земель или части земельного участка


Объект: "Техническое перевооружение заходов ЛЭП 110кВ на ПС 110 кВ Разгуляй от КВЛ 110 кВ Владимирская – ЗИЛ I цепь с отпайками и КВЛ 110 кВ Камская ГЭС – ЗИЛ II цепь с отпайками. Реконструкция и строительство КЛ 6-35 кВ"
 Местоположение: край Пермский, п.о. Пермский, г. Пермь, Мотовилихинский район
 Площадь земельного участка: 24 кв.м.
 Категория земель: земли населенных пунктов

Каталог координат (МСК 59)

Номера характерных точек	X, м	Y, м
1	518630,37	2233986,61
2	518628,80	2233986,96
3	518634,18	2233984,42
4	518635,84	2233988,04
1	518630,37	2233986,61

Описание границ смежных землепользователей:

от точки 1 до точки 3 - ЗУ 59:01:4311738:33
 от точки 3 до точки 4 - ЗУ 59:01:4311738:7

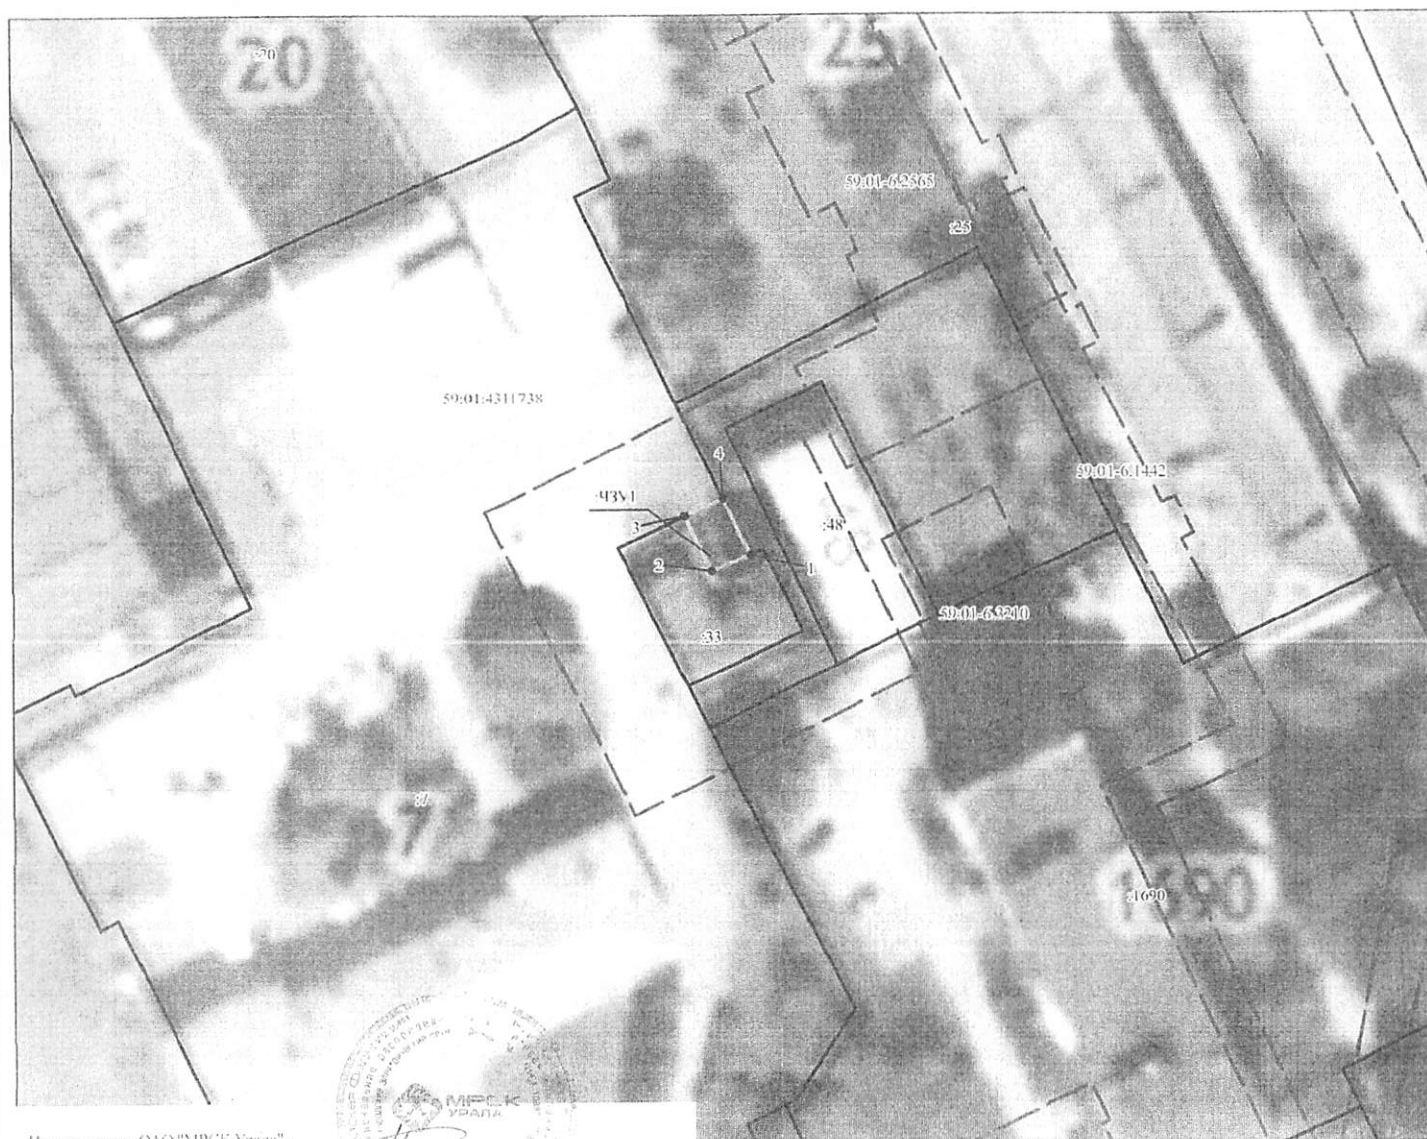

Условные обозначения:

- граница образуемой части земельного участка
- - поворотная точка границы участка
- 1 - надпись номера образуемой части земельного участка
- - граница кадастрового квартала
- 59:01:4311738 - кадастровый номер кадастрового квартала
- :33 - кадастровый номер земельного участка
- :4ЗУ1 - номер образуемой части земельного участка
- - граница земельного участка, сведения о котором содержится в ЕГРН
- - границы ЗОУИТ
- 59:01:6.6283 - учетный номер границы ЗОУИТ
- - существующие красные линии

Представитель ОАО "МРСК Урала",
 действующий на основании доверенности
 № НЭ - 276 - 2021 от 28.05.2021 г.



Н.Е. Наирова

Масштаб 1:500