



АДМИНИСТРАЦИЯ ГОРОДА ПЕРМИ
ДЕПАРТАМЕНТ ЗЕМЕЛЬНЫХ ОТНОШЕНИЙ

РЕШЕНИЕ

о размещении объектов № 21-01-45-393 от 06 ДЕК 2021

г. Пермь, ул. Сибирская, 15

Департамент земельных отношений администрации города Перми в соответствии с пунктом 3 статьи 39.36 Земельного кодекса Российской Федерации, Положением о порядке и условиях размещения объектов на землях или земельных участках, находящихся в государственной или муниципальной собственности, на территории Пермского края без предоставления земельных участков и установления сервитутов, утвержденным постановлением Правительства Пермского края от 22 июля 2015 г. № 478-п, заявлением от 26 ноября 2021 г. № 21-01-06-16445

разрешает ОАО «МРСК Урала» (ИНН 6671163413, ОГРН 1056604000970, место нахождения: 620026, Свердловская область, г. Екатеринбург, ул. Мамина-Сибиряка, д. 140)

размещение объекта: линии электропередачи классом напряжения до 35 кВ, а также связанные с ними трансформаторные подстанции, распределительные пункты и иное предназначенное для осуществления передачи электрической энергии оборудование, для размещения которых не требуется разрешения на строительство (ЛЭП 6 кВ от ближайшей опоры КВЛ 6 кВ Сатурн ПС 35 кВ ДОК; реконструкция КВЛ 6кВ Сатурн ПС 35 кВ ДОК (установка оборудования учета э/э), для электроснабжения 1 -этажного кирпичного здания проходной по адресу: Пермский край, г. Пермь, Индустриальный район, ул. Промышленная, дом №125)

способ размещения объекта: надземный

на землях: государственная собственность на которые не разграничена

на срок: бессрочно

местоположение: Пермский край, г. Пермь, Индустриальный район, ул. Промышленная

Территория, согласно схеме, расположена в зонах с особыми условиями использования территорий: охранный зона объектов электросетевого хозяйства, приаэродромная территория аэродрома аэропорта Большое Савино.

ОАО «МРСК Урала»:

1. Соблюдать Правила охраны электрических сетей, установленные постановлением Правительства Российской Федерации от 24 февраля 2009 г. № 160 «О порядке установления охранных зон объектов электросетевого хозяйства и особых условий использования земельных участков, расположенных в границах таких зон»;

2. Соблюдать Правила использования воздушного пространства, установленные постановлением Правительства Российской Федерации

от 11 марта 2010 г. № 138 «Об утверждении Федеральных правил использования воздушного пространства Российской Федерации»;

3. ОАО «МРСК Урала» в соответствии с пунктом 7(2) Положения о порядке и условиях размещения объектов на землях или земельных участках, находящихся в государственной или муниципальной собственности, на территории Пермского края без предоставления земельных участков и установления сервитутов, утвержденного постановлением Правительства Пермского края от 22 июля 2015 г. № 478-п, представить в департамент земельных отношений в течение 1 месяца с момента размещения объектов материалы контрольной геодезической съемки размещенных объектов на бумажном и электронном носителях на безвозмездной основе.

Приложение: схема предполагаемых к использованию земель или части земельного участка с координатами поворотных точек границы земельного участка (на 1 л. в 1 экз.).

Начальник отдела предоставления
земельных участков по работе
с юридическими лицами




С.С.Бажина

СХЕМА ПРЕДПОЛАГАЕМОГО ИСПОЛЬЗОВАНИЯ ЗЕМЕЛЬ ИЛИ ЧАСТИ ЗЕМЕЛЬНОГО УЧАСТКА

Объект: «Строительство участка ЛЭП 6 кВ от ближайшей опоры КВЛ 6 кВ Сатурн ПС 35 кВ ДЮК; Реконструкция КВЛ 6кВ Сатурн ПС 35 кВ ДЮК (установка оборудования учета э/э), для электрооборудования 1-этажного кирпичного здания проходной по адресу: Пермский край, г. Пермь, Индустриальный район, ул. Промышленная, дом №125»
Местоположение: Пермский край, г. Пермь, Индустриальный район, ул. Промышленная
Площадь земель или части земельного участка, кв.м: 3676
Категория земель: -
Вид разрешенного использования: -

М 1:2000

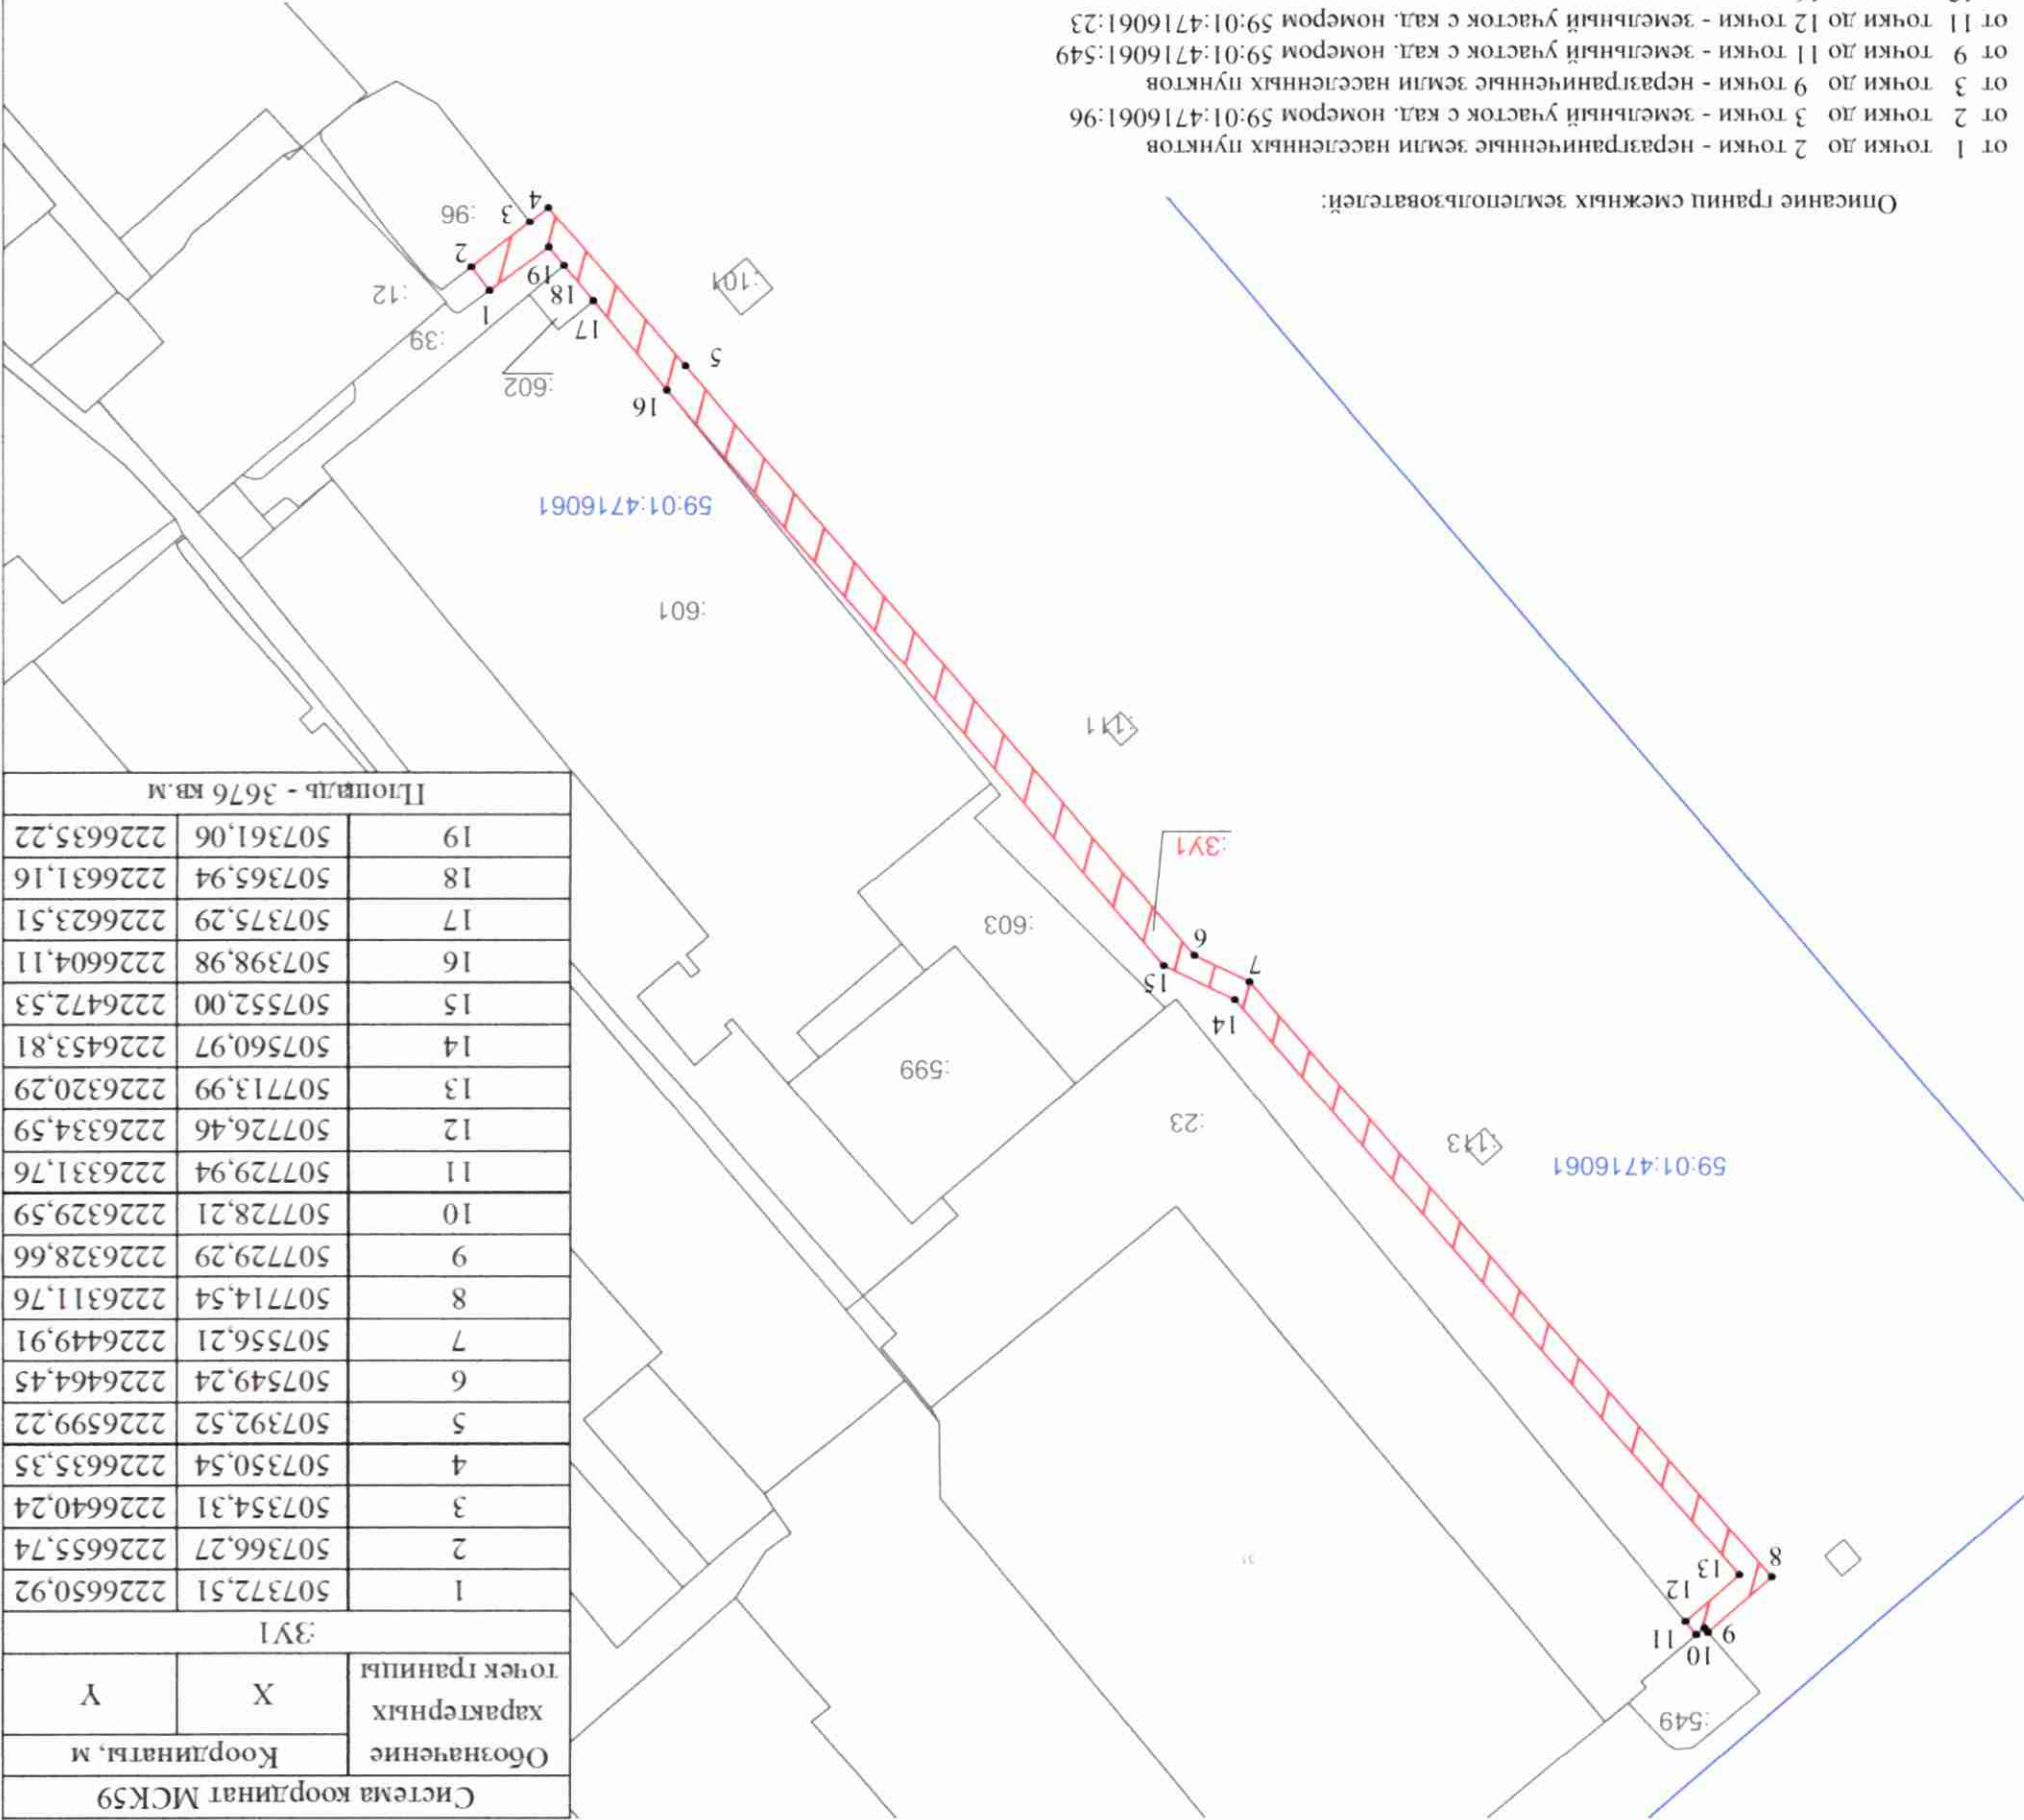

Система координат МСК59		
Обозначение	Координаты, м	
	X	Y
характерных точек границы		
1	507372,51	2226650,92
2	507366,27	2226655,74
3	507354,31	2226640,24
4	507350,54	2226635,35
5	507392,52	2226599,22
6	507549,24	2226464,45
7	507556,21	2226449,91
8	507714,54	2226311,76
9	507729,29	2226328,66
10	507728,21	2226329,59
11	507729,94	2226331,76
12	507726,46	2226334,59
13	507713,99	2226320,29
14	507560,97	2226453,81
15	507552,00	2226472,53
16	507398,98	2226604,11
17	507375,29	2226623,51
18	507365,94	2226631,16
19	507361,06	2226635,22
Площадь - 3676 кв.м		

Описание границ смежных землепользователей:

- от 1 точки до 2 точки - незагражденные земли населенных пунктов
- от 2 точки до 3 точки - земельный участок с кал. номером 59:01:4716061:96
- от 3 точки до 9 точки - незагражденные земли населенных пунктов
- от 9 точки до 11 точки - земельный участок с кал. номером 59:01:4716061:549
- от 11 точки до 12 точки - земельный участок с кал. номером 59:01:4716061:23
- от 12 точки до 16 точки - незагражденные земли населенных пунктов
- от 16 точки до 17 точки - земельный участок с кал. номером 59:01:4716061:601
- от 17 точки до 18 точки - земельный участок с кал. номером 59:01:4716061:602
- от 18 точки до 1 точки - земельный участок с кал. номером 59:01:4716061:39

Условные обозначения:

Характерная точка границы, сведения о которой позволяют однозначно определить ее на местности

Граница испрашиваемого земельного участка

Граница кадастрового квартала

Граница земельного участка, сведения о которой содержатся в ЕТРН

Обозначение кадастрового номера земельного участка

Обозначение кадастрового квартала

Условный номер земельного участка

59:01:4716061:391

23

I •