



22

АДМИНИСТРАЦИЯ ГОРОДА ПЕРМИ  
ДЕПАРТАМЕНТ ЗЕМЕЛЬНЫХ ОТНОШЕНИЙ

Сибирская ул., д. 15, Пермь, 614000, тел. (342) 212-46-78, факс 212-41-51  
e-mail: dzo@gorodperm.ru, http://www.gorodperm.ru

**РАЗРЕШЕНИЕ**  
**на размещение объекта**  
№ 21-01-45-400 от 10 ДЕК 2021

Департамент земельных отношений Администрации города Перми в соответствии с пунктом 3 ст. 39.36 Земельного кодекса Российской Федерации, Положением о порядке и условиях размещения объектов на землях или земельных участках, находящихся в государственной или муниципальной собственности, на территории Пермского края без предоставления земельных участков и установления сервитутов, публичного сервитута, утвержденным Постановлением Правительства Пермского края от 22 июля 2015 г. № 478-п, заявлением от 01 декабря 2021 г. № 21-01-06-16590

**разрешает** ТСЖ «Гусарова 11» (ИНН 5904994387, ОГРН 1145958011946, место нахождения: 614090, Пермский край, г. Пермь, ул. Гусарова, д. 11)

**размещение объекта:** спортивные и детские площадки (детская площадка)

**на землях:** государственная собственность на которые не разграничена,

**местоположение:** Пермский край, г. Пермь, Свердловский район, севернее земельного участка с кадастровым номером 59:01:4411067:47

**разрешение выдано на срок:** бессрочно.

Дополнительные условия размещения:

Территория, согласно схеме, расположена в зонах с особыми условиями использования территорий: приаэродромная территория аэродрома аэропорта Большое Савино; в прочих зонах ограничений: зона образовательного учреждения.

ТСЖ «Гусарова 11»:

1. Соблюдать правила Правила использования воздушного пространства, установленные постановлением Правительства Российской Федерации от 11 марта 2010 г. № 138 «Об утверждении Федеральных правил использования воздушного пространства Российской Федерации».

2. Соблюдать ограничения по условиям сохранения и планируемого размещения образовательных учреждений, установленные решением Пермской городской Думы от 26 июня 2007 г. № 143 «Об утверждении Правил землепользования и застройки города Перми».

3. Соблюдать требования пункта 3.5 Правил благоустройства и содержания территории в городе Перми, утвержденных решением Пермской городской Думы от 15.12.2020 № 277.

**Приложение:** схема предполагаемых к использованию земель или части земельного участка (на 1 л. в 1 экз.).

И. о. заместителя главы администрации  
города Перми – начальника департамента  
земельных отношений администрации  
города Перми

м.п.



Е.Н. Гонцова

# Схема предполагаемых к использованию земель или части земельного участка

Объект: детская площадка


Местоположение: Пермский край, г. Пермь, Свердловский район,  
севернее земельного участка с кадастровым номером 59:01:4411067:47

Площадь земель: 385 кв.м.

Категория земель: -

Описание границ смежных землепользователей:

от т.1 до т.2 - муниципальные земли  
от т.2 до т.3 - земельный участок с кадастровым номером 59:01:4411067:45  
от т.3 до т.4 - земельный участок с кадастровым номером 59:01:4411067:47  
от т.4 до т.1 - муниципальные земли

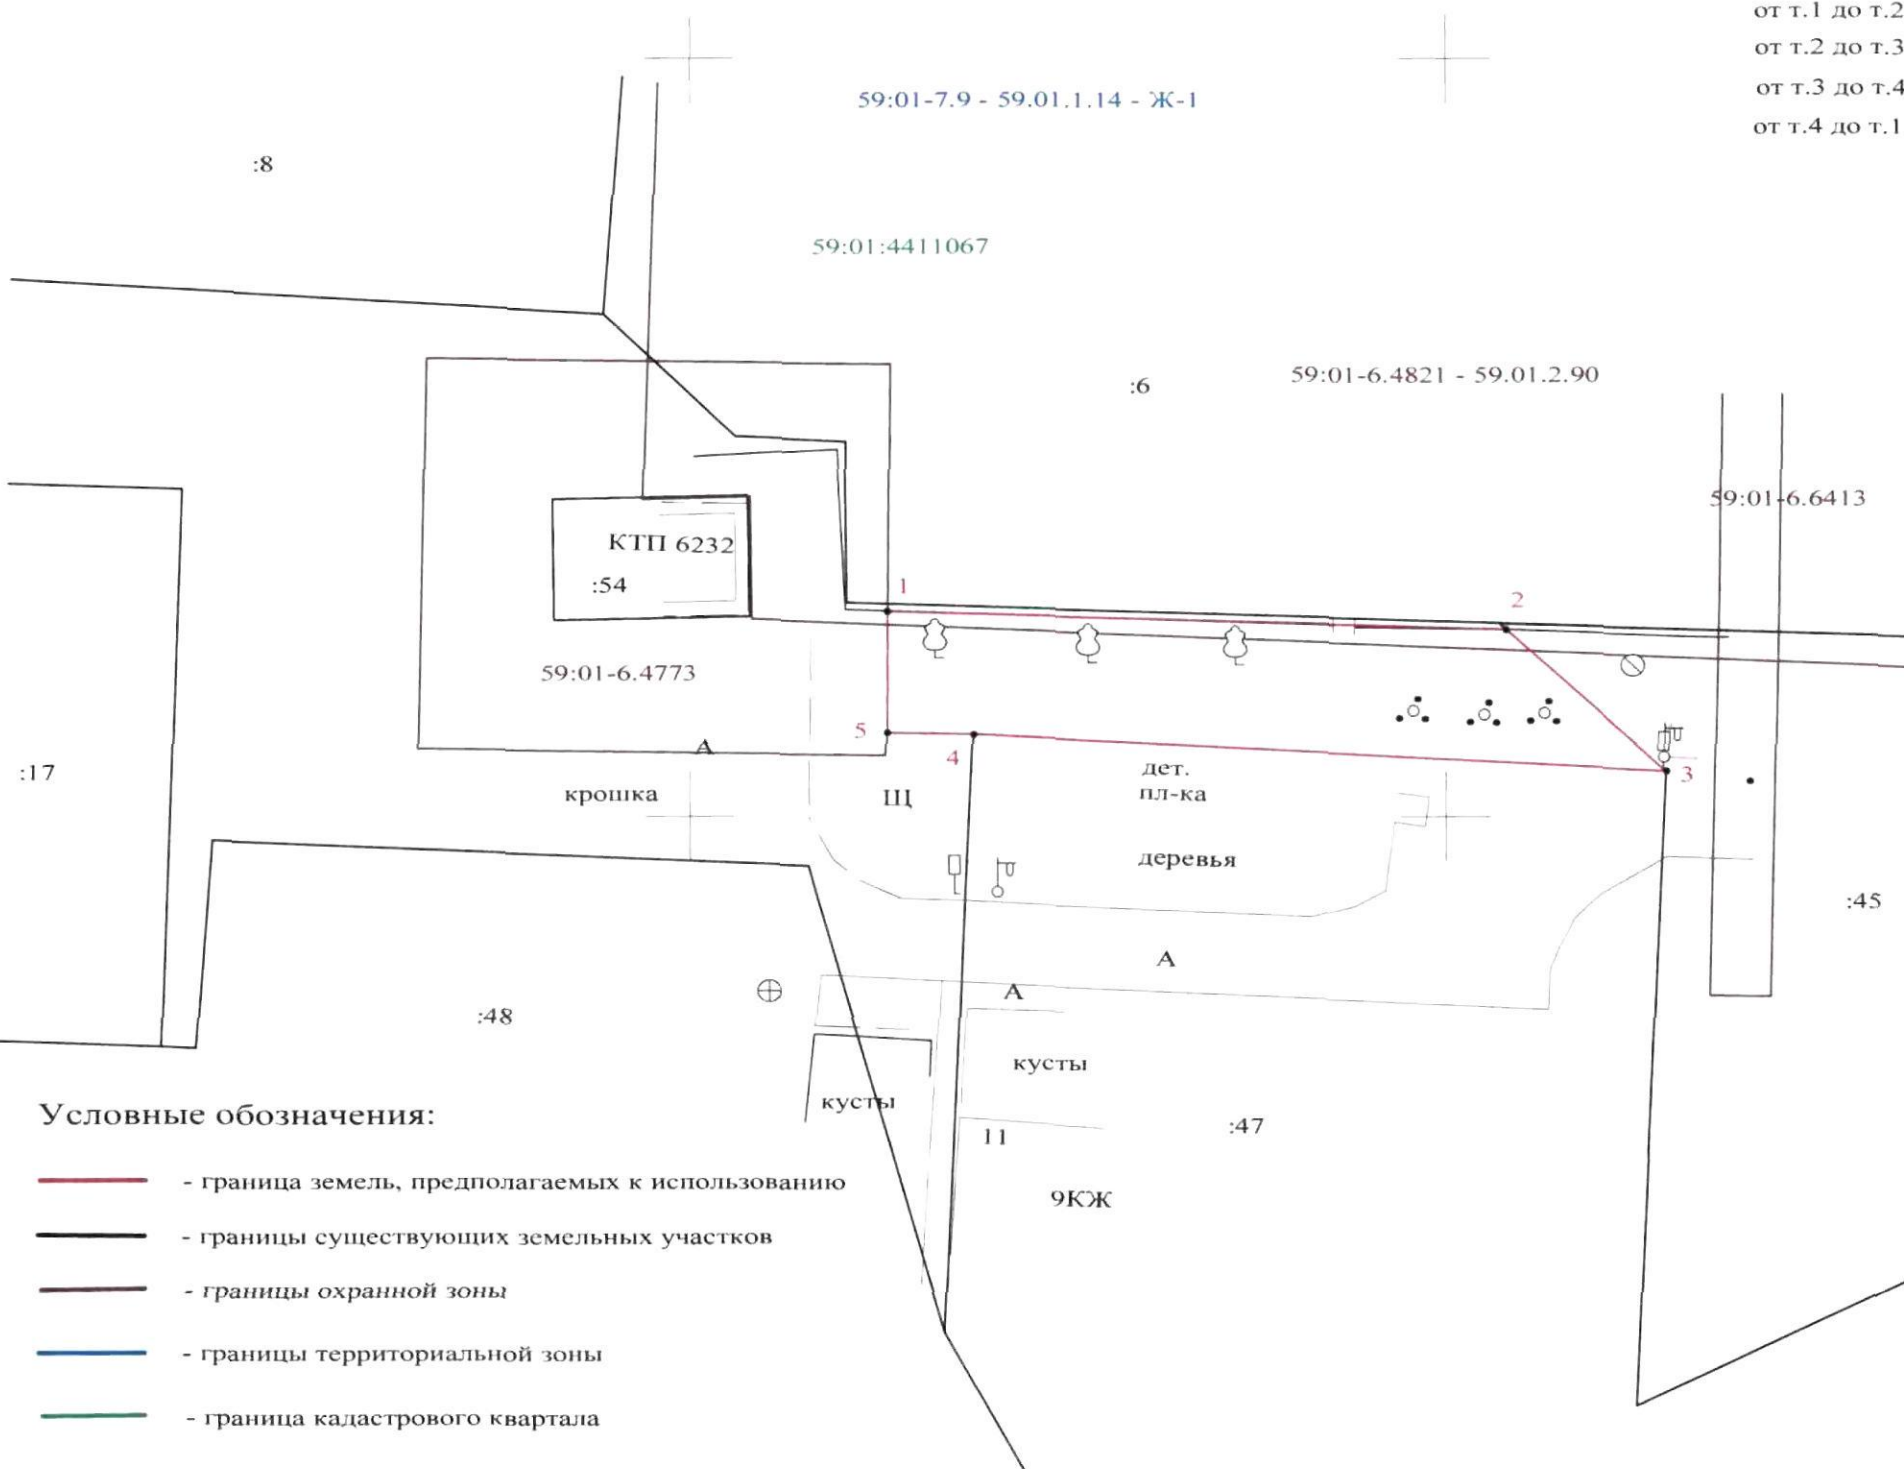

## Условные обозначения:

- - граница земель, предполагаемых к использованию
- - границы существующих земельных участков
- - границы охранный зоны
- - границы территориальной зоны
- - граница кадастрового квартала

59:01:4411067 - кадастровый номер кадастрового квартала

:6 - номер земельного участка в кадастровом квартале

59.01.2.897 - обозначение охранный зоны

Каталог координат поворотных точек  
границы земельного участка  
МСК-59

Обозначение характерных точек границ	Координаты, м	
	X	Y
1	512763,54	2230163,08
2	512762,35	2230203,96
3	512753,07	2230214,56
4	512755,46	2230168,71
5	512755,54	2230163,00

Заявитель:

*М. В. Журикова*  
М. В. Журикова (подпись, расшифровка подписи)  
Верно

Масштаб 1:500