



АДМИНИСТРАЦИЯ ГОРОДА ПЕРМИ
ДЕПАРТАМЕНТ ЗЕМЕЛЬНЫХ ОТНОШЕНИЙ

Сибирская ул., д. 15, Пермь, 614000, тел. (342) 212-46-78, факс 212-41-51
e-mail: dzo@gorodperm.ru, http://www.gorodperm.ru

**РАЗРЕШЕНИЕ
на размещение объекта**

№ 21-01-44-1719 от 13 ДЕК 2021

Департамент земельных отношений Администрации города Перми в соответствии с пунктом 3 ст. 39.36 Земельного кодекса Российской Федерации, Положением о порядке и условиях размещения объектов на землях или земельных участках, находящихся в государственной или муниципальной собственности, на территории Пермского края без предоставления земельных участков и установления сервитутов, публичного сервитута, утвержденным Постановлением Правительства Пермского края от 22 июля 2015 г. № 478-п, заявлением от 03 декабря 2021 г. № 21-01-07-П-9288

разрешает Ратеговой Татьяне

размещение объекта: проезды, в том числе вдольтрассовые, и подъездные дороги, для размещения которых не требуется разрешения на строительство

на землях: государственная собственность на которые не разграничена,

местоположение: Пермский край, г. Пермь, Орджоникидзевский район, ул. Менжинского

разрешение выдано на срок: 1 год.

Дополнительные условия размещения:

способ размещения объекта: наземный.

Территория, согласно схеме, расположена в зоне с особыми условиями использования территорий: приаэродромная территория аэродрома аэропорта Большое Савино.

Ратеговой Т.Г.:

1. Соблюдать Правила использования воздушного пространства, установленные постановлением Правительства Российской Федерации от 11 марта 2010 г. № 138 «Об утверждении Федеральных правил использования воздушного пространства Российской Федерации».

Приложение: схема предполагаемых к использованию земель или части земельного участка (на 1 л. в 1 экз.).

Исполняющий обязанности заместителя
главы администрации города Перми –
начальника департамента земельных
отношений администрации города Перми



Е.Н. Гонцова


Схема предполагаемых к использованию земель или части земельного участка

Объект: (п.12) Проезды, в том числе вдольтрассовые, и подъездные дороги, для размещения которых не требуется разрешения на строительство.

Местоположение объекта: г.Пермь, Орджоникидзевский район, ул.Менжинского

Площадь земельного участка или части земельного участка - 136 кв.м.

Категория земель: земли населенных пунктов

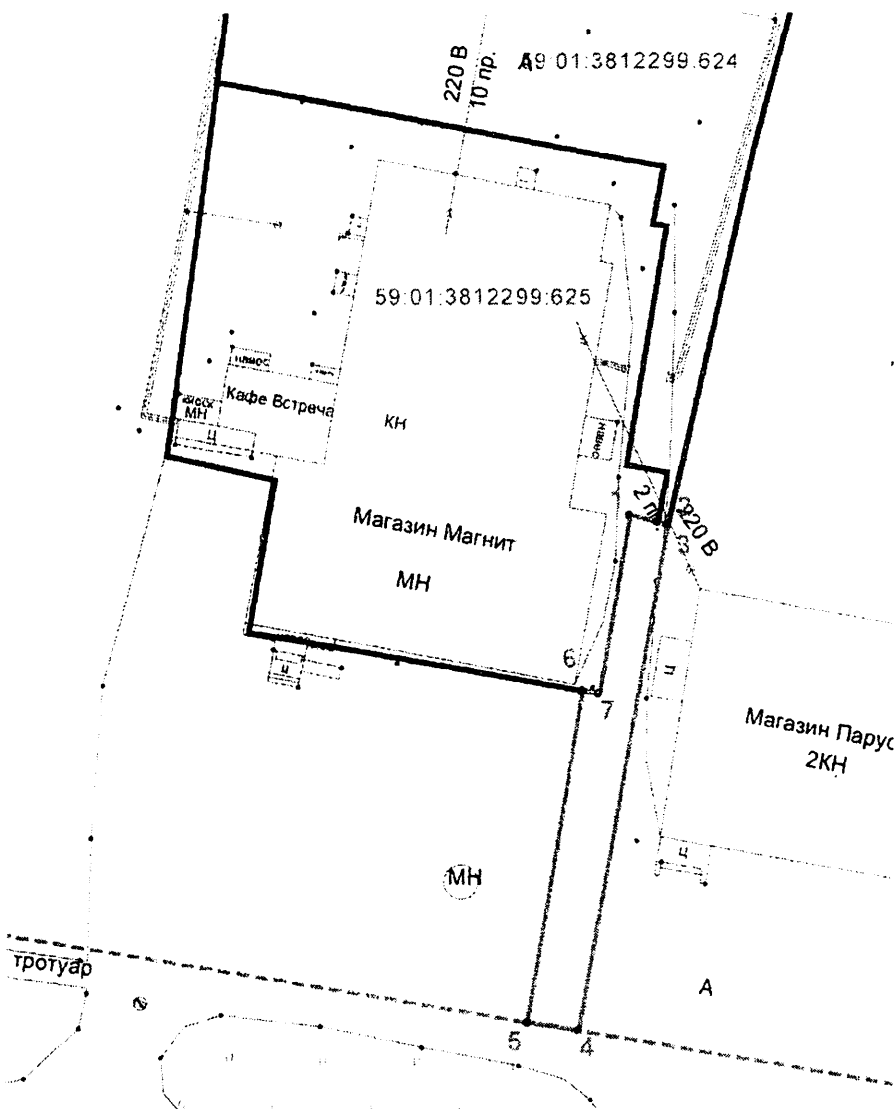

Каталог координат, м

№	X	Y
1	530068,07	2240286,12
2	530067,57	2240288,20
3	530067,39	2240288,95
4	530030,15	2240282,37
5	530030,77	2240278,54
6	530055,13	2240282,63
7	530054,92	2240283,87

Описание границ смежных землепользователей:

от 1 точки до 2 точки 59:01:3812299:625

от 2 точки до 3 точки 59:01:3812299:624

от 3 точки до 6 точки городские земли

от 6 точки до 1 точки 59:01:3812299:625

Масштаб 1:500

Условные обозначения

Граница части земельного участка

Границы земельных участков

59.01.4019054:8 Кадастровый номер участка в квартале

Заявитель:

Россова Татьяна Григорьевна
(подпись, расшифровка подписи)

МП

Верно

(для юридических лиц
и индивидуальных предпринимателей)