



АДМИНИСТРАЦИЯ ГОРОДА ПЕРМИ
ДЕПАРТАМЕНТ ЗЕМЕЛЬНЫХ ОТНОШЕНИЙ

Сибирская ул., д. 15, Пермь, 614000, тел. (342) 212-46-78, факс 212-41-51
e-mail: dzo@gorodperm.ru, http://www.gorodperm.ru

РАЗРЕШЕНИЕ
на размещение объекта
№ 21-01-44-1746 от 17 ДЕК 2021

Департамент земельных отношений Администрации города Перми в соответствии с пунктом 3 ст. 39.36 Земельного кодекса Российской Федерации, Положением о порядке и условиях размещения объектов на землях или земельных участках, находящихся в государственной или муниципальной собственности, на территории Пермского края без предоставления земельных участков и установления сервитутов, публичного сервитута, утвержденным Постановлением Правительства Пермского края от 22 июля 2015 г. № 478-п, заявлением от 08 декабря 2021 г. № 21-01-06-16839

разрешает ООО «Нептун» (ИНН 5907002672, ОГРН 1025901512372, место нахождения: 614014, Пермский край, г. Пермь, ул. Республиканская, д. 129)

размещение объекта: лодочные станции, для размещения которых не требуется разрешения на строительство

на землях: государственная собственность на которые не разграничена,

местоположение: Пермский край, г. Пермь, Орджоникидзевский район

разрешение выдано на срок: 1 год.

Дополнительные условия размещения:

Территория расположена в зонах с особыми условиями использования территорий: охранный зона гидроэнергетического объекта, приаэродромная территория аэродрома аэропорта Большое Савино, водоохранная зона, прибрежная защитная полоса, береговая полоса.

ООО «Нептун»:

1. При использовании земельного участка соблюдать требования, установленные статьей 65 Водного кодекса Российской Федерации;

2. Не допускать на земельном участке размещение объектов без обеспечения инженерной защиты таких объектов от затопления, подтопления.

3. Соблюдать Правила использования воздушного пространства, установленные постановлением Правительства Российской Федерации от 11 марта 2010 г. № 138 «Об утверждении Федеральных правил использования воздушного пространства Российской Федерации».

4. Соблюдать ограничения в использовании водных объектов , установленные постановлением Правительства Российской Федерации от 06 сентября 2012 г. № 884 «Об установлении охранных зон для гидроэнергетических объектов»

Приложение: схема предполагаемых к использованию земель или части земельного участка (на 1 л. в 1 экз.).

Исполняющий обязанности заместителя
главы администрации города Перми -
начальника департамента земельных
отношений администрации города Перми



м.п.

Е.Н. Гонцова

Схема предполагаемых к использованию земель и части земельного участка


Объект: Лодочные станции, Нестационарные объекты для организации обслуживания зон отдыха населения, в прибрежных защитных полосах водных объектов (теневые навесы, временные павильоны туалеты, другое оборудование, в том числе для санитарной очистки территории, пункт проката инвентаря, площадка или поляна для пикников

Местоположение: г. Пермь, Орджоникидзевский район

Площадь земель или части земельных участков 10542 кв.м.

Категория земель: Земли населенных пунктов

Вид разрешенного использования: -

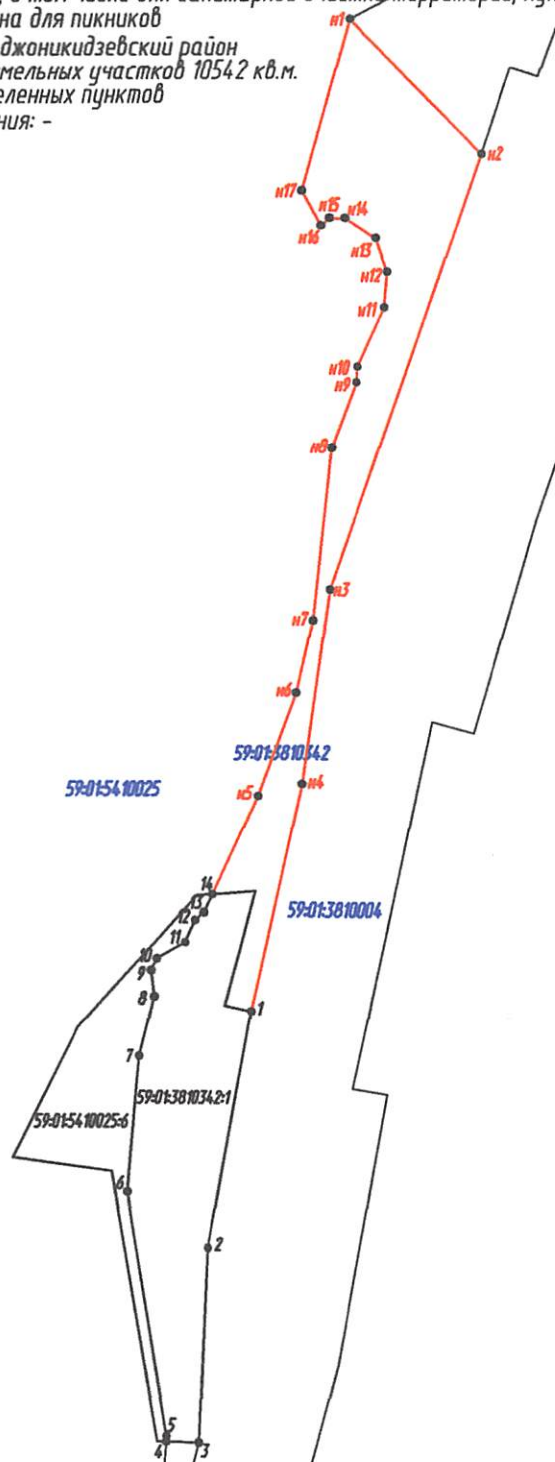

МАСШТАБ 1:2500

Описание границ смежных землепользователей

от т. n1 до т. 1 - Земли общего пользования

от т. 1 до т. 14 - Земельный участок с кадастровым номером 59-01:38:10:342:1

от т. 14 до т. n1 - Земли общего пользования

Условные обозначения:

59-01:17:134:70 - Кадастровый номер кадастрового квартала

59-01:17:134:14 - Кадастровый номер земельного участка

59.01.-6.434 - Учетный номер территориальной зоны

— — — — — Граница образуемого земельного участка

— — — — — Граница смежного земельного участка

— — — — — Граница кадастрового квартала

— — — — — Граница прекращающая свое существование

1 - Номер поворотной точки границы земельного участка

• - Поворотная точка границы земельного участка

■ - Охранная зона инженерных коммуникаций

Каталог координат поворотных точек границы земельного участка

п/п	X	Y
n1	530283.56	2239288.82
n2	530237.66	2239333.48
n3	530090.58	2239281.64
n4	530024.74	2239272.17
1	529948.19	2239255.02
2	529868.29	2239240.51
3	529802.30	2239237.59
4	529802.53	2239226.41
5	529804.39	2239226.53
6	529887.13	2239212.96
7	529933.11	2239216.97
8	529953.12	2239221.92
9	529962.03	2239220.86
10	529966.09	2239222.74
11	529971.60	2239232.41
12	529979.00	2239235.80
13	529981.57	2239238.79
14	529987.78	2239241.71
n5	530020.78	2239257.21
n6	530055.74	2239270.11
n7	530080.07	2239275.84
n8	530138.41	2239282.31
n9	530160.70	2239290.82
n10	530166.03	2239291.11
n11	530186.02	2239300.37
n12	530197.94	2239301.46
n13	530209.39	2239297.47
n14	530216.06	2239286.87
n15	530216.09	2239281.54
n16	530213.58	2239278.73
n17	530225.29	2239272.21

Система координаты: МСК-59-2



Заявитель

Взам. инв. N

Подпись и дата

Инв. N подл