



АДМИНИСТРАЦИЯ ГОРОДА ПЕРМИ
ДЕПАРТАМЕНТ ЗЕМЕЛЬНЫХ ОТНОШЕНИЙ

Сибирская ул., д. 15, Пермь, 614000, тел. (342) 212-46-78, факс 212-41-51
e-mail: dzo@gorodperm.ru, http://www.gorodperm.ru

РАЗРЕШЕНИЕ
на размещение объекта
№ 21-01-44-1766 от 24 ДЕК 2021

Департамент земельных отношений Администрации города Перми в соответствии с пунктом 3 ст. 39.36 Земельного кодекса Российской Федерации, Положением о порядке и условиях размещения объектов на землях или земельных участках, находящихся в государственной или муниципальной собственности, на территории Пермского края без предоставления земельных участков и установления сервитутов, публичного сервитута, утвержденным Постановлением Правительства Пермского края от 22 июля 2015 г. № 478-п, заявлением от 15 декабря 2021 г. № 21-01-06-17222

разрешает ООО «Спецстрой Водники» (ИНН 5903139186, ОГРН 1185958030345, место нахождения: 614031, г. Пермь, ул. Докучаева, 31, каб. 8)

размещение объекта: проезды, в том числе вдольтрассовые, и подъездные дороги, для размещения которых не требуется разрешения на строительство

на землях: государственная собственность на которые не разграничена,

местоположение: Пермский край, г. Пермь, Кировский район, ул. Адмирала Ушакова.

разрешение выдано на срок: 1 год.

Дополнительные условия размещения:

Территория расположена в зонах с особыми условиями использования территорий: приаэродромная территория аэродрома аэропорта Большое Савино.

ООО «Спецстрой Водники» необходимо соблюдать правила использования воздушного пространства, установленные постановлением Правительства Российской Федерации от 11 марта 2010 г. № 138 «Об утверждении Федеральных правил использования воздушного пространства Российской Федерации».

Приложение: схема предполагаемых к использованию земель или части земельного участка (на 1 л. в 1 экз.).

Исполняющий обязанности заместителя
главы администрации города Перми -
начальника департамента земельных
отношений администрации города Перми



м.п.

Е.Н. Гонцова

Схема предполагаемых к использованию земель или части земельного участка

Цель использования земель, земельного участка или части земельного участка: (п.12.) Проезды, в том числе виадуктосовые, и подъездные дороги, для размещения которых не требуется разрешения на строительство.


Подъездные дороги и проезды необходимы на период строительства многоквартирного жилого дома, расположенного по ул. Адмирала Ушакова, 65 и для будущих его жильцов.

Срок использования земельного участка 1 год

Местоположение объекта: г.Пермь, Кировский район, ул. Адмирала Ушакова

Площадь земельного участка или части земельного участка - 835 кв.м.

Категория земель: земли населенных пунктов

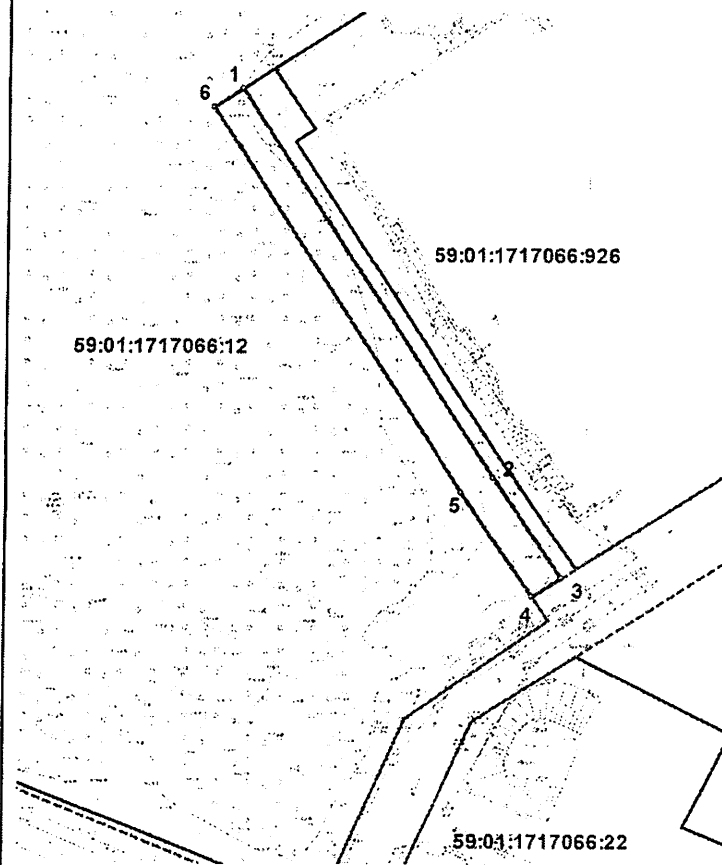

Каталог координат, м

№	X	Y
1	519631.56	2217573.07
2	519652.02	2217623.82
3	519531.54	2217637.71
4	519527.79	2217631.79
5	519548.96	2217617.43
6	519627.80	2217567.17

Описание границ смежных землепользователей:
от 1 точки до 4 точки городские земли
от 4 точки до 1 точки 59:01:1717066:12

Условные обозначения

- Граница части земельного участка
- Границы земельных участков
- 59:01:1717066:12 Кадастровый номер участка в квартале

Масштаб 1:1000

Заявитель:

(подпись, расшифровка подписи)

МП

(для юридических лиц
и индивидуальных предпринимателей)

Верно