



АДМИНИСТРАЦИЯ ГОРОДА ПЕРМИ
ДЕПАРТАМЕНТ ЗЕМЕЛЬНЫХ ОТНОШЕНИЙ

Сибирская ул., д. 15, Пермь, 614000, тел. (342) 212-46-78, факс 212-41-51
e-mail: dzo@gorodperm.ru, http://www.gorodperm.ru

РАЗРЕШЕНИЕ
на размещение объекта
№ 21-01-44-136 от 28 ЯНВ 2022

Департамент земельных отношений Администрации города Перми в соответствии с пунктом 3 ст. 39.36 Земельного кодекса Российской Федерации, Положением о порядке и условиях размещения объектов на землях или земельных участках, находящихся в государственной или муниципальной собственности, на территории Пермского края без предоставления земельных участков и установления сервитутов, публичного сервитута, утвержденным Постановлением Правительства Пермского края от 22 июля 2015 г. № 478-п, заявлением от 19 января 2022 г. № 21-01-07-П-593

разрешает Котягиной Галине

размещение объекта: проезды, в том числе вдольтрассовые, и подъездные дороги, для размещения которых не требуется разрешения на строительство

на землях: государственная собственность на которые не разграничена

местоположение: Пермский край, г. Пермь, Орджоникидзевский район, ул. Набережная.

разрешение выдано на срок: 1 год

Дополнительные условия размещения:

Территория расположена в зонах с особыми условиями использования территорий: водоохранная зона, прибрежная защитная полоса.

Котягиной Г. Н. при использовании земельного участка необходимо соблюдать требования, установленные статьей 65 Водного кодекса Российской Федерации.

Приложение: схема предполагаемых к использованию земель или части земельного участка (на 1 л. в 1 экз.).

И. о. заместителя главы
администрации города Перми – начальника
департамента земельных отношений
администрации города Перми



Е.Н. Гонцова

Схема предполагаемых к использованию земель или части земельного участка

Объект: Проезд

Местоположение: Пермский край, г. Пермь, Орджоникидзевский район, ул. Набережная

Площадь земель или части земельного участка: 180 кв.м.

Категория земель: земли населенных пунктов

Вид разрешенного использования: -

Описание границ смежных землепользователей:


От т.1 до т.2 - земли общего пользования ул. Школьная

От т.2 до т.3 - земельный участок с кадастровым номером 59:01:3610013:1

От т.3 до т.4 - земельный участок с кадастровым номером 59:01:3610355:52

От т.4 до т.1 - земли Муниципального образования г. Пермь

Обозначение характерных точек границ	Координаты, м (МСК-59, зона 2)	
	X	Y
	2	3
1	532607,21	2245356,41
2	532606,37	2245362,46
3	532577,70	2245351,17
4	532579,61	2245345,47

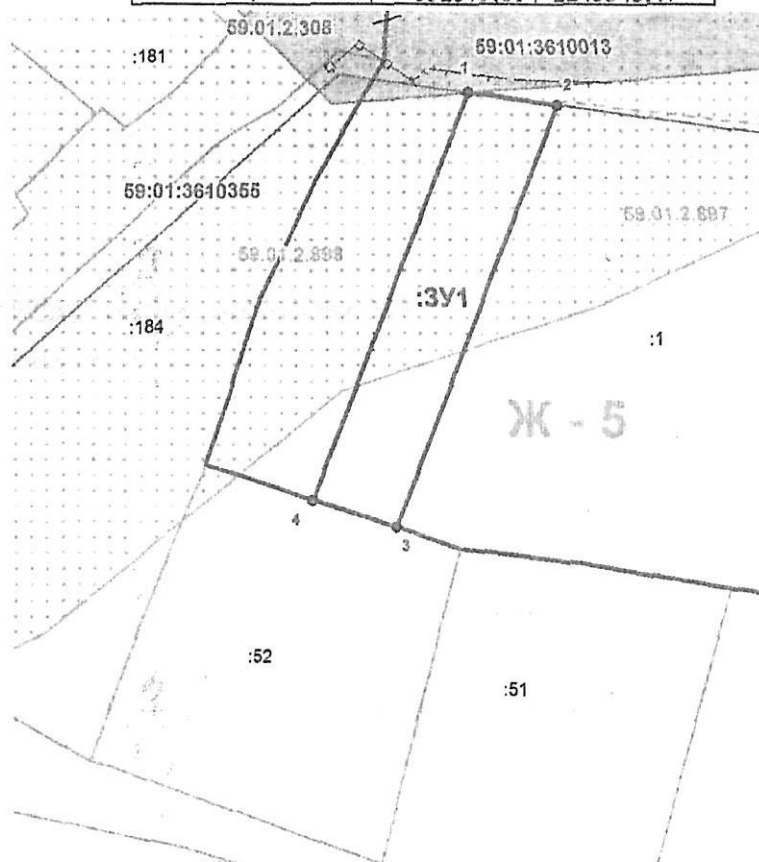

Условные обозначения

Масштаб 1:500

- предполагаемый участок земель, на которых планируется размещение проезда
- уточненная граница земельного участка учтенного в ЕГРН
- декларированная граница земельного участка учтенного в ЕГРН
- граница кадастрового квартала
- :52 кадастровый номер земельного участка учтенного в ЕГРН
- 59:01:3610013 номер кадастрового квартала
- :3У1 обозначение запрашиваемого земельного участка
- 1,2,3,... обозначение характерных точек границ земель или части земельного участка
- Ж - 5 территориальная зона - Зона индивидуальной усадебной жилой застройки
- зона с особыми условиями использования территории - ОХРАННАЯ ЗОНА ВЛ 6 КВ Ф. СЫЛВА
- зона с особыми условиями использования территории - Часть водоохранной зоны, прибрежной защитной полосы Камского водохранилища

Заявитель:

МП

(для юридических лиц, индивидуальных предпринимателей)

(подпись, расшифровка подписи)

КОПИЯ ВЕРНА
СПЕЦИАЛИСТ М.Ф.И.
СВИРИНА А.В.
18 ЯНВ 2022