



АДМИНИСТРАЦИЯ ГОРОДА ПЕРМИ
ДЕПАРТАМЕНТ ЗЕМЕЛЬНЫХ ОТНОШЕНИЙ

Сибирская ул., д. 15, Пермь, 614000, тел. (342) 212-46-78, факс 212-41-51
e-mail: dzo@gorodperm.ru, http://www.gorodperm.ru

РАЗРЕШЕНИЕ
на размещение объекта
№ 21-01-44-191 от 04 ФЕВ 2022

Департамент земельных отношений администрации города Перми в соответствии с пунктом 3 статьи 39.36 Земельного кодекса Российской Федерации, Положением о порядке и условиях размещения объектов на землях или земельных участках, находящихся в государственной или муниципальной собственности, на территории Пермского края без предоставления земельных участков и установления сервитутов, публичного сервитута, утвержденным постановлением Правительства Пермского края от 22.07.2015 № 478-п, заявлением от 26 января 2022г № 21-01-06-559

разрешает ОАО «МРСК Урала» (ИНН 6671163413, ОГРН 1056604000970, место нахождения: 620026, Свердловская область, г.Екатеринбург, ул. Мамина-Сибиряка, д. 140)

размещение объекта: линии электропередачи классом напряжения до 35 кВ, а также связанные с ними трансформаторные подстанции, распределительные пункты и иное предназначенное для осуществления передачи электрической энергии оборудование, для размещения которых не требуется разрешения на строительство (КЛ 0,4 кВ от РУ 0,4 кВ ТП-7141; реконструкция РУ 0,4 кВ ТП-7141 (установка ЩО-70 и оборудования учета э/э), входящей в ЭСК ПС 110 кВ Южная, для электроснабжения нежилого здания по адресу: Пермский край, г. Пермь, южнее жилого дома №86 по ш. Космонавтов в Дзержинском районе (кадастровый номер земельного участка 59:01:4410524:2139))

на землях: государственная собственность на которые не разграничена

местоположение: Пермский край, г. Пермь, Дзержинский район, севернее шоссе Космонавтов, кадастровый номер земельного участка 59:01:4410524:48

разрешение выдано на срок: 1 год

Дополнительные условия размещения:

способ размещения объекта: подземный.

Территория, согласно схеме, расположена в зонах с особым условием использования территорий: охранный зона объектов электросетевого хозяйства, охранный зона газораспределительных сетей, охранный зона коммунальных тепловых сетей, охранный зона инженерных сетей, приаэродромная территория аэродрома аэропорта Большое Савино.

ОАО «МРСК Урала»:

1. Соблюдать порядок использования земельных участков,

установленный постановлением Правительства Российской Федерации от 24 февраля 2009 г. № 160 «О порядке установления охранных зон объектов электросетевого хозяйства и особых условий использования земельных участков, расположенных в границах таких зон»;

2. Соблюдать правила охраны коммунальных тепловых сетей, утвержденные Приказом Министерства архитектуры, строительства и жилищно-коммунального хозяйства Российской Федерации от 17 августа 1992 г. № 197 «О типовых правилах охраны коммунальных тепловых сетей»;

3. Соблюдать Правила охранных зон газопроводов, установленные постановлением Правительства Российской Федерации от 20.11.2020 № 878 «Об утверждении Правил охраны газораспределительных сетей»;

4. Соблюдать Правила использования воздушного пространства, установленные постановлением Правительства Российской Федерации от 11 марта 2010 г. № 138 «Об утверждении Федеральных правил использования воздушного пространства Российской Федерации»;

3. В соответствии с пунктом 7(2) Положения о порядке и условиях размещения объектов на землях или земельных участках, находящихся в государственной или муниципальной собственности, на территории Пермского края без предоставления земельных участков и установления сервитутов, публичного сервитута, утвержденного Постановлением Правительства Пермского края от 22.07.2015 № 478-п, представить в департамент земельных отношений администрации города Перми в течение 1 месяца с момента размещения объектов материалы контрольной геодезической съемки размещенных объектов на бумажном и электронном носителях на безвозмездной основе.

Приложение: схема предполагаемых к использованию земель или части земельного участка (на 1 л. в 1 экз.).

И. о. начальник отдела предоставления
земельных участков по работе
с юридическими лицами



Н.Н.Борцова

Схема предполагаемых к использованию земель или части земельного участка

Объект: Строительство КЛ 0,4 кВ от РУ 0,4 кВ ТП-7141; Реконструкция РУ 0,4 кВ ТП-7141 (установка ШО-70 и оборудования учета э/э), входящей в ЭСК ПС 110 кВ Южная, для электроснабжения нежилого здания по адресу: Пермский край, г. Пермь, южнее жилого дома №86 по ш. Космонавтов в Дзержинском районе (кад. номер зем. участка 59:01:4410524:2139)


Местоположение: КН 59:01:4410524:48, Пермский край, г. Пермь, Дзержинский район, севернее Шоссе Космонавтов

Площадь земель или части земельного участка, кв.м: 1357 кв.м.

Категория земель: Земли населенных пунктов

Вид разрешенного использования: КН 59:01:4410524:48-Для строительства газопровода (вынос из-под пятна застройки жилого дома по ш. Космонавтов, 86а)

Каталог координат, м		
№ точки границы	X	Y
участок №1 площадь 200 кв.м.		
1	516101,39	2229754,49
2	516096,06	2229757,23
3	516095,21	2229755,42
4	516093,28	2229755,40
5	516088,52	2229755,40
6	516087,87	2229755,33
7	516081,33	2229764,99
8	516063,97	2229772,67
9	516062,01	2229769,18
10	516068,83	2229765,36
11	516085,82	2229755,77
12	516088,33	2229754,37
13	516089,21	2229749,35
14	516092,35	2229749,35
15	516097,03	2229749,45
16	516099,05	2229749,47
участок №2 площадь 916 кв.м.		
17	516015,00	2229685,09
18	516020,32	2229694,62
19	516013,10	2229690,78
20	515985,70	2229714,92
21	515986,22	2229716,41
22	516020,07	2229778,48
23	516027,79	2229792,60
24	516021,95	2229795,34
25	516008,03	2229803,04
26	516007,23	2229813,21
27	516006,84	2229818,40
28	516001,92	2229799,20
29	516019,37	2229789,81
30	515985,49	2229725,09
31	515979,94	2229711,99
32	516011,87	2229683,87
участок №3 площадь 241 кв.м.		
33	516015,76	2229853,25
34	516019,98	2229856,18
35	516026,24	2229873,71
36	516031,30	2229882,69
37	516031,79	2229897,45
38	516032,81	2229899,66
39	516028,24	2229901,98
40	516025,61	2229891,67
41	516025,35	2229884,35
42	516022,39	2229879,08

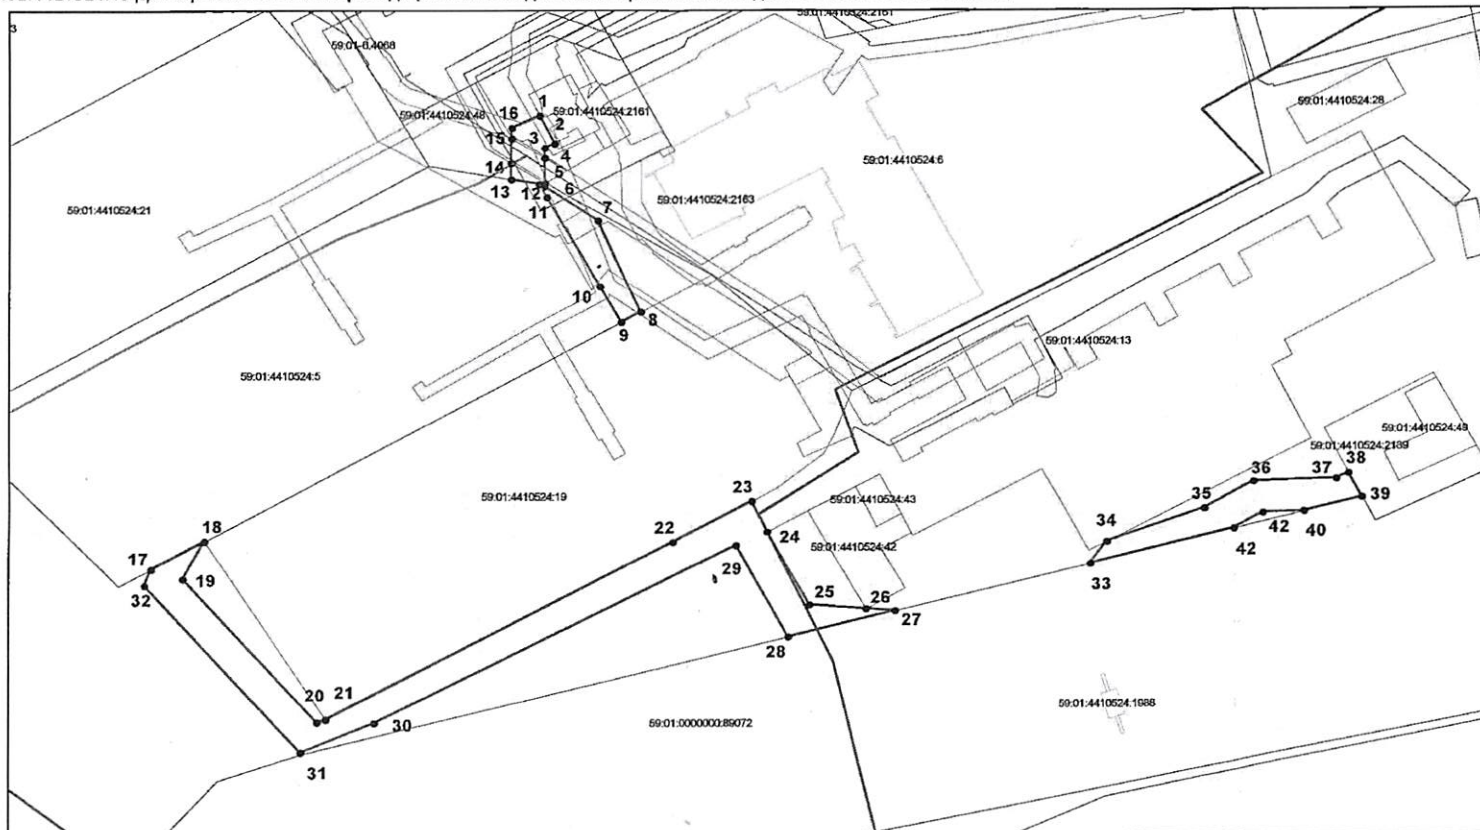

Описание границ смежных землепользователей:

от точки 1 до точки 2 участок КН 59:01:4410524:29
от точки 2 до точки 4 земли Муниципального образования г. Пермь
от точки 4 до точки 5 участок КН 59:01:4410524:48
от точки 5 до точки 8 земли Муниципального образования г. Пермь
от точки 8 до точки 9 участок КН 59:01:4410524:19
от точки 9 до точки 13 участок КН 59:01:4410524:5
от точки 13 до точки 14 земли Муниципального образования г. Пермь
от точки 14 до точки 15 участок КН 59:01:4410524:48
от точки 15 до точки 1 земли Муниципального образования г. Пермь
от точки 17 до точки 18 участок КН 59:01:4410524:5
от точки 18 до точки 21 земли Муниципального образования г. Пермь
от точки 21 до точки 23 участок КН 59:01:4410524:29
от точки 23 до точки 27 земли Муниципального образования г. Пермь
от точки 27 до точки 28 участок КН 59:01:0000000:89072
от точки 28 до точки 17 земли Муниципального образования г. Пермь
от точки 38 до точки 39 участок КН 59:01:4410524:29
от точки 39 до точки 40 участок КН 59:01:0000000:89072
от точки 40 до точки 42 земли Муниципального образования г. Пермь
от точки 42 до точки 38 участок КН 59:01:0000000:89072

Масштаб 1:1000

Условные обозначения:

- новая образованная часть границы земельного участка
- существующая часть границы, имеющаяся в ГИИ сведения о которой достаточны для определения ее местоположения
- граница кадастрового квартала
- зона с особыми условиями использования территорий
- территориальная зона
- обозначение сооружений по сведениям ГИИ
- 59:01:3812209 — номер кадастрового квартала
- 59:01:3812209.8 — номер учтенного земельного участка

Заявитель: ОАО "МРСК Урала"

по дов-ти 59АЖ 3944956 от 14.01.22
Мещ/ Консультант Т.В.