



АДМИНИСТРАЦИЯ ГОРОДА ПЕРМИ
ДЕПАРТАМЕНТ ЗЕМЕЛЬНЫХ ОТНОШЕНИЙ

Сибирская ул., д. 15, Пермь, 614000, тел. (342) 212-46-78, факс 212-41-51
e-mail: dzo@gorodperm.ru, http://www.gorodperm.ru

РАЗРЕШЕНИЕ
на размещение объекта

№ 21-01-44-193 от 04 ФЕВ 2022

Департамент земельных отношений Администрации города Перми в соответствии с пунктом 3 ст. 39.36 Земельного кодекса Российской Федерации, Положением о порядке и условиях размещения объектов на землях или земельных участках, находящихся в государственной или муниципальной собственности, на территории Пермского края без предоставления земельных участков и установления сервитутов, публичного сервитута, утвержденным Постановлением Правительства Пермского края от 22 июля 2015 г. № 478-п, заявлением от 26 января 2022 г. № 21-01-07-П-806

разрешает Черных Татьяне

размещение объекта: проезды, в том числе вдольтрассовые, и подъездные дороги, для размещения которых не требуется разрешения на строительство, к земельному участку с кадастровым номером 59:01:1717048:187, расположенного по ул. Гаревой, 83в

на землях: государственная собственность на которые не разграничена

местоположение: юго-восточнее земельного участка с кадастровым номером 59:01:1717048:187, расположенного по адресу: Пермский край, г. Пермь, Кировский район. ул. Гаревая 83в

разрешение выдано на срок: 1 год.

Дополнительные условия размещения:

способ размещения объекта: наземный.

Территория, согласно схеме, расположена в зонах с особыми условиями использования территорий: охранный зона объектов электросетевого хозяйства, приаэродромная территория аэродрома аэропорта Большое Савино.

Черных Т.А.:

1. Соблюдать Правила охраны электрических сетей, установленные постановлением Правительства Российской Федерации от 24 февраля 2009 г. № 160 «О порядке установления охранных зон объектов электросетевого хозяйства и особых условий использования земельных участков, расположенных в границах таких зон».

2. Соблюдать Правила использования воздушного пространства, установленные постановлением Правительства Российской Федерации от 11 марта 2010 г. № 138 «Об утверждении Федеральных правил использования воздушного пространства Российской Федерации».

Приложение: схема предполагаемых к использованию земель или части земельного участка на 1 л. в 1 экз.

Исполняющий обязанности заместителя
главы администрации города Перми –
начальника департамента земельных
отношений администрации города Перми



Т.Н. Мехоношина

СХЕМА

предполагаемых к использованию земель или части земельного участка

Объект: проезды, в том числе вдольтрассовые, и подъездные дороги, для размещения которых не требуется разрешения на строительство


к земельному участку с кадастровым № 59:01:1717048:187, расположенного: РФ, Пермский край, Пермский городской округ, г. Пермь, ул. Гаревая, 83в

Местоположение: юго-восточнее земельного участка с кадастровым № 59:01:1717048:187, расположенного: РФ, Пермский край, Пермский г.о., г. Пермь, ул. Гаревая, 83в


Площадь земель или части земельного участка: 152 кв.м.

Категория земель: земли населенных пунктов

Вид разрешенного использования: -

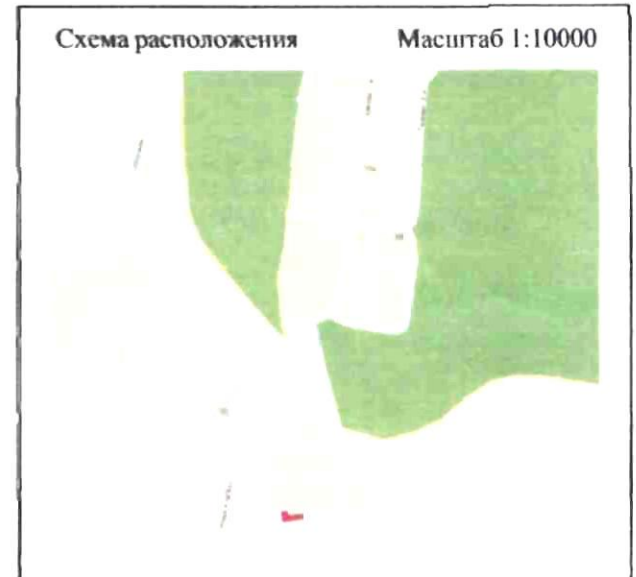

59.01.1.15 - Зона индивидуальной
усадебной жилой застройки (Ж-5)

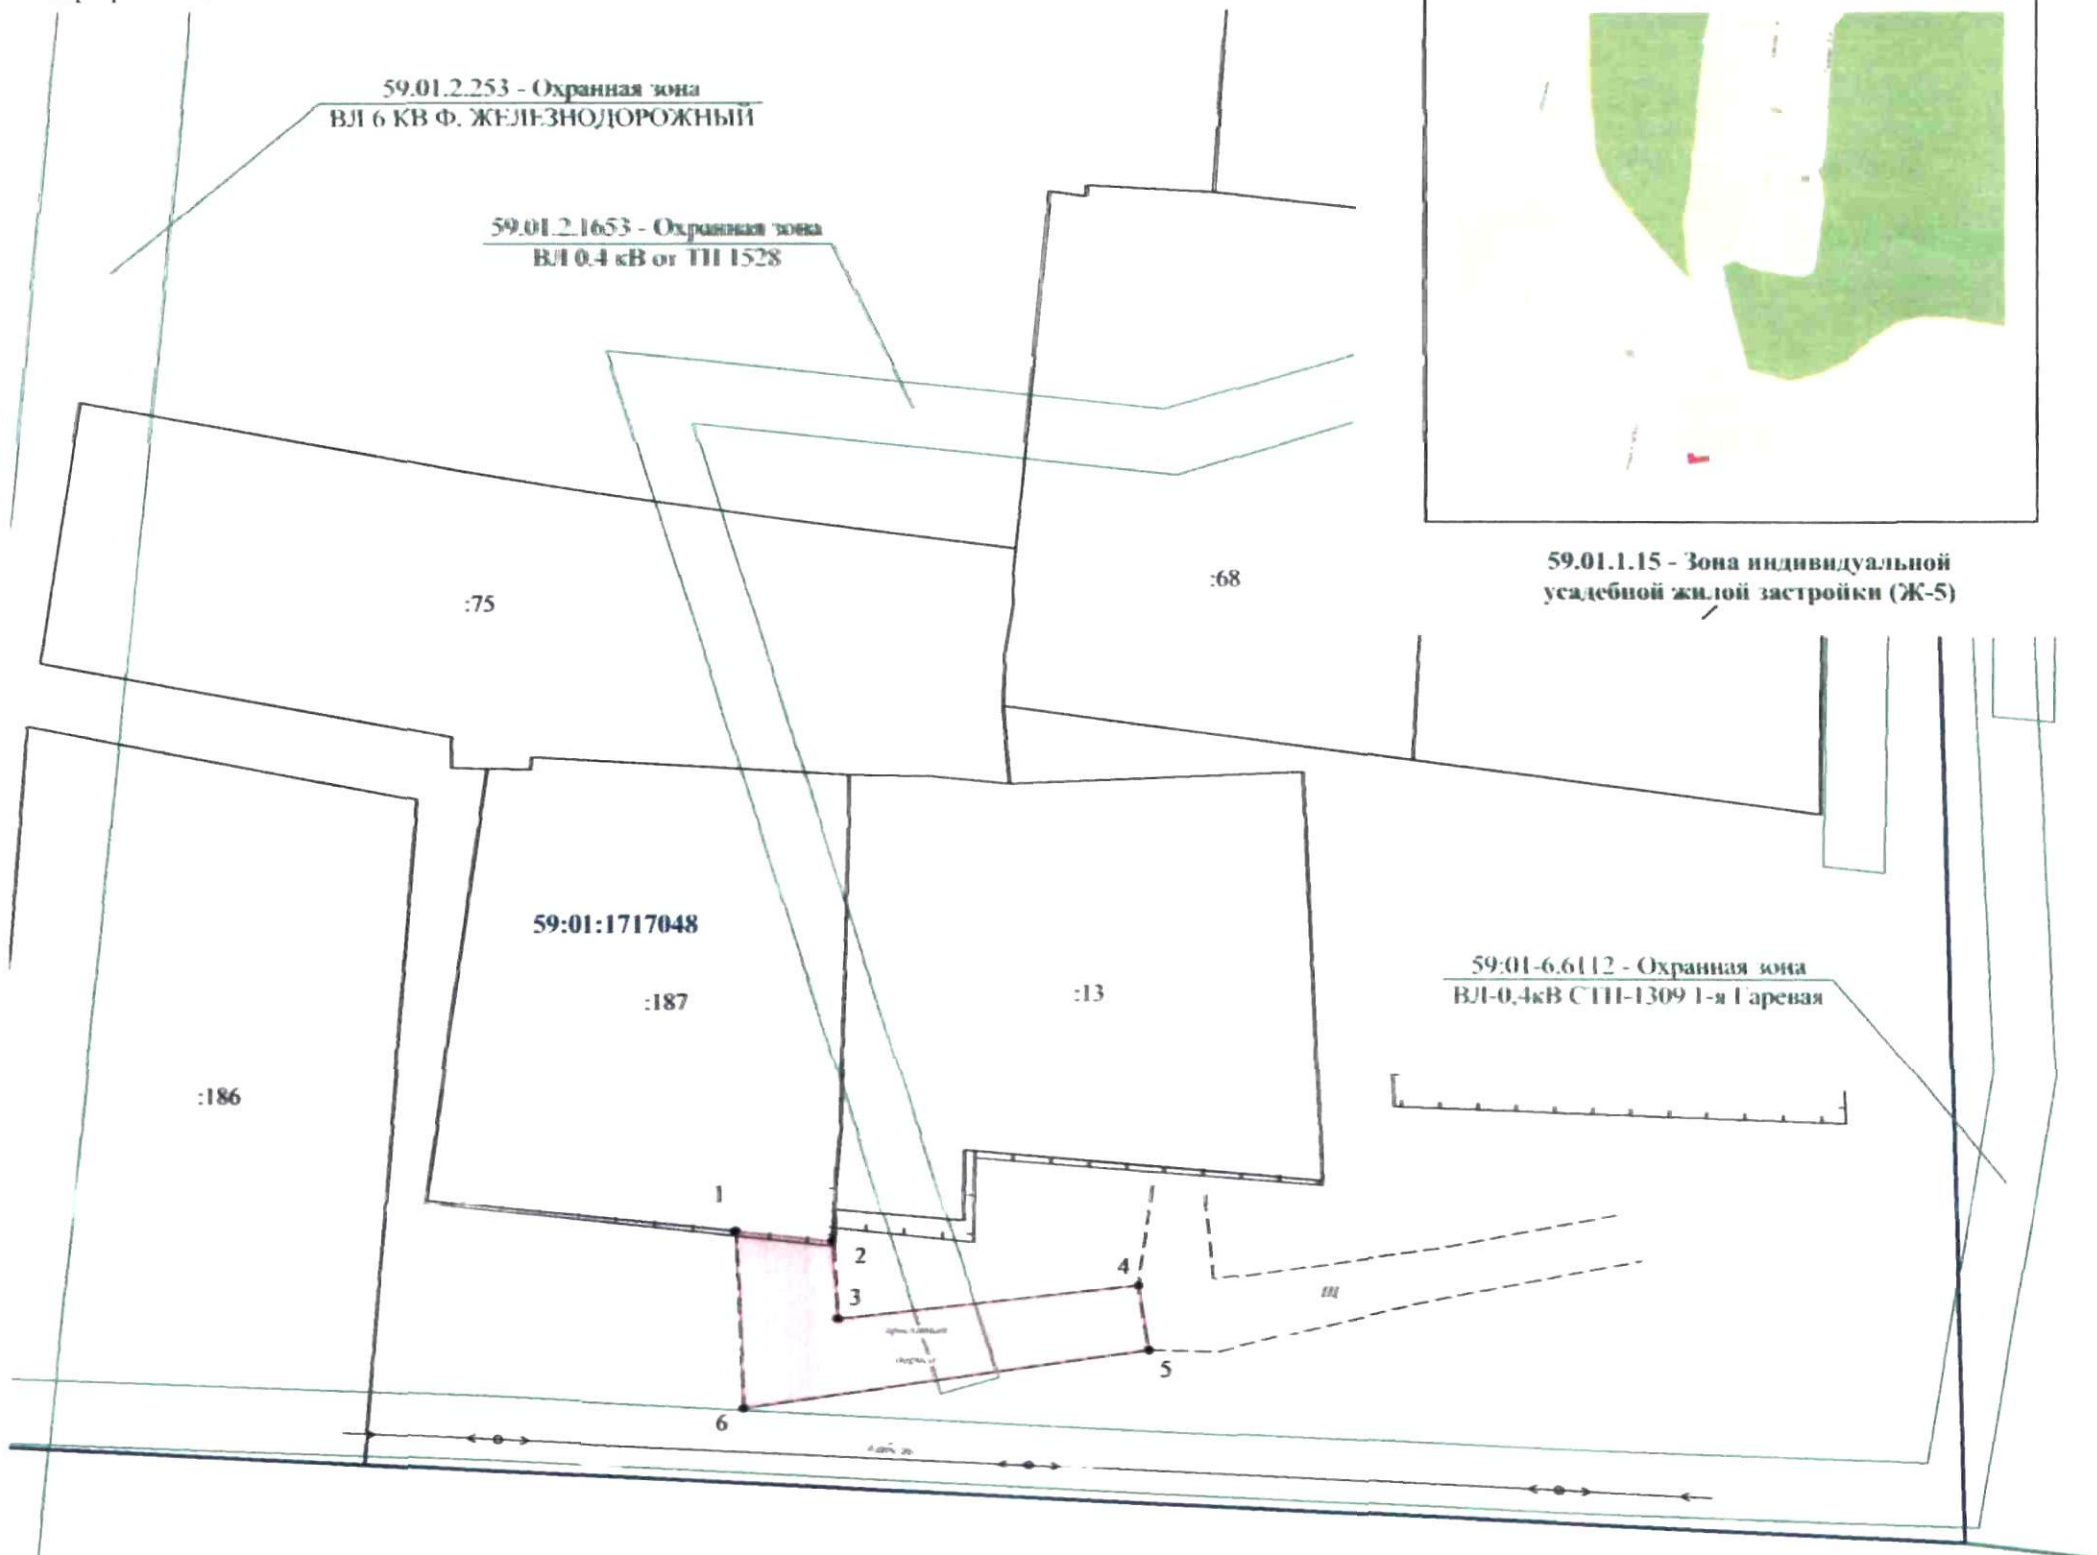

Масштаб 1 : 500

Каталог координат поворотных
точек земельного участка, м

№ точки	X	Y
1	3939.23	-10963.79
2	3938.43	-10957.52
3	3933.52	-10957.69
4	3935.12	-10937.64
5	3931.14	-10937.41
6	3928.31	-10964.54
1	3939.23	-10963.79

Условные обозначения:

- граница земельного участка по сведениям ЕГРН
- граница кадастрового квартала
- граница территориальной или иной зоны
- граница предполагаемых к использованию земель

• 1 - характерная точка границы предполагаемых к использованию земель

59:01:1717048 - кадастровый номер квартала

:187 - кадастровый номер земельного участка

59.01.1.15 - обозначение территориальной или иной зоны

Описание границ смежных землепользователей

От точки	До точки	Кадастровый номер	Местоположение	Правообладатель
1	2	59:01:1717048:187	РФ, Пермский край, Пермский г.о., г. Пермь, ул. Гаревая, 83в	Черных Татьяна Анатольевна
2	1	-	РФ, Пермский край, Пермский г.о., г. Пермь, ул. Гаревая	Департамент земельных отношений администрации города Перми

Исполнитель:

(подпись, расшифровка подписи)

/Т.А.Черных/

М.П. (для юридических лиц и индивидуальных предпринимателей)