



АДМИНИСТРАЦИЯ ГОРОДА ПЕРМИ  
ДЕПАРТАМЕНТ ЗЕМЕЛЬНЫХ ОТНОШЕНИЙ

Сибирская ул., д. 15, Пермь, 614000, тел. (342) 212-46-78, факс 212-41-51  
e-mail: dzo@gorodperm.ru, http://www.gorodperm.ru

**РАЗРЕШЕНИЕ**  
**на размещение объекта**

№ 2101-44-42 от 10 ЯНВ 2022

Департамент земельных отношений Администрации города Перми в соответствии с пунктом 3 ст. 39.36 Земельного кодекса Российской Федерации, Положением о порядке и условиях размещения объектов на землях или земельных участках, находящихся в государственной или муниципальной собственности, на территории Пермского края без предоставления земельных участков и установления сервитутов, публичного сервитута, утвержденным Постановлением Правительства Пермского края от 22 июля 2015 г. № 478-п, заявлением от 24 декабря 2021 г. № 21-01-06-17730

**разрешает** ОАО «МРСК Урала» (ИНН 6671163413, ОГРН 1056604000970, место нахождения: 620026, Свердловская область, г. Екатеринбург, ул. Мамина-Сибиряка, стр. 140)

**размещение объекта:** линии электропередачи классом напряжения до 35 кВ, а также связанные с ними трансформаторные подстанции, распределительные пункты и иное предназначенное для осуществления передачи электрической энергии оборудование, для размещения которых не требуется разрешения на строительство (Строительство КЛ 0,4 кВ от РУ 0,4 кВ ТП-6/04 кВ (взамен ТП-5135); реконструкция РУ 0,4 кВ ТП-6/0,4 кВ (взамен ТП-5135) (установка оборудования учета э/э), для электроснабжения складского здания с административно-производственными помещениями по адресу: Пермский край, г. Пермь, Дзержинский район, ул. Набережная, 11)

**на землях:** государственная собственность на которые не разграничена

**местоположение:** г. Пермь, Дзержинский район, ул. Дзержинского

**разрешение выдано на срок:** 11 месяцев.

**Дополнительные условия размещения:**

**способ размещения объекта:** подземный.

Территория, согласно схеме, расположена в зонах с особыми условиями использования территорий: приаэродромная территория аэродрома аэропорта Большое Савино, в прочих зонах ограничений: зона катастрофического затопления.

ОАО «МРСК Урала»:

1. Не допускать на земельном участке размещение объектов без обеспечения инженерной защиты таких объектов от затопления, подтопления.
2. Соблюдать Правила использования воздушного пространства, установленные постановлением Правительства Российской Федерации

от 11 марта 2010 г. № 138 «Об утверждении Федеральных правил использования воздушного пространства Российской Федерации».

В соответствии с пунктом 7(2) Положения о порядке и условиях размещения объектов на землях или земельных участках, находящихся в государственной или муниципальной собственности, на территории Пермского края без предоставления земельных участков и установления сервитутов, публичного сервитута, утвержденного постановлением Правительства Пермского края от 22 июля 2015 г. № 478-п, представить в департамент земельных отношений в течении 1 месяца с момента размещения объектов материалы контрольной геодезической съемки размещенных объектов на бумажном и электронном носителях на безвозмездной основе.

**Приложение:** схема предполагаемых к использованию земель или части земельного участка (на 1 л. в 1 экз.).

Начальник отдела предоставления земельных участков по работе с юридическими лицами



С.С. Бажина

# Схема предполагаемого использования земель или части земельного участка

Объект: «Строительство КЛ 0,4 кВ от РУ 0,4 кВ ТП-6/0,4 кВ (взамен ТП-5135); Реконструкция РУ 0,4 кВ ТП-6/0,4 кВ (взамен ТП-5135) (установка оборудования учета э/э), для электроснабжения складского здания с административно производственными помещениями по адресу: Пермский край, г. Пермь, Дзержинский район, ул. Набережная, дом №11»

Местоположение: Пермский край, г. Пермь, Дзержинский район, ул. Дзержинского

Площадь земель или части земельного участка, кв.м: 985

Категория земель: -

Вид разрешенного использования: -

М 1:1000

## Описание границ смежных землепользователей:

от 1 точки до 2 точки - земельный участок с кад. номером 59:01:4410204:3  
от 2 точки до 3 точки - земельный участок с кад. номером 59:01:4410204:21  
от 3 точки до 5 точки - земельный участок с кад. номером 59:01:4410204:7  
от 5 точки до 1 точки - неразграниченные земли населенных пунктов

от 9 точки до 10 точки - земельный участок с кад. номером 59:01:4410204:7  
от 10 точки до 15 точки - земельный участок с кад. номером 59:01:4410204:23  
от 15 точки до 18 точки - неразграниченные земли населенных пунктов  
от 18 точки до 19 точки - земельный участок с кад. номером 59:01:4410204:23  
от 19 точки до 20 точки - неразграниченные земли населенных пунктов  
от 20 точки до 21 точки - земельный участок с кад. номером 59:01:4410204:23  
от 21 точки до 23 точки - неразграниченные земли населенных пунктов  
от 23 точки до 24 точки - земельный участок с кад. номером 59:01:0000000:88395  
от 24 точки до 25 точки - неразграниченные земли населенных пунктов  
от 25 точки до 28 точки - земельный участок с кад. номером 59:01:4410191:94  
от 28 точки до 35 точки - неразграниченные земли населенных пунктов  
от 35 точки до 36 точки - земельный участок с кад. номером 59:01:4410191:70  
от 36 точки до 9 точки - неразграниченные земли населенных пунктов

## Условные обозначения:

1 •
—
—
—
—
70
59:01:4410204
3У1(1)

Характерная точка границы, сведения о которой позволяют однозначно определить ее на местности  
Граница испрашиваемого земельного участка

Граница кадастрового квартала

Граница земельного участка, сведения о которой содержатся в ЕГРН

Обозначение кадастрового номера земельного участка

Обозначение кадастрового квартала


Условный номер земельного участка

Заявитель ОАО «МРСК Урала»

А.Н. ФИЛИППОВ

(подпись, расшифровка подписи)

по доверенности ПЭ-030-2021 от 11.01.2021

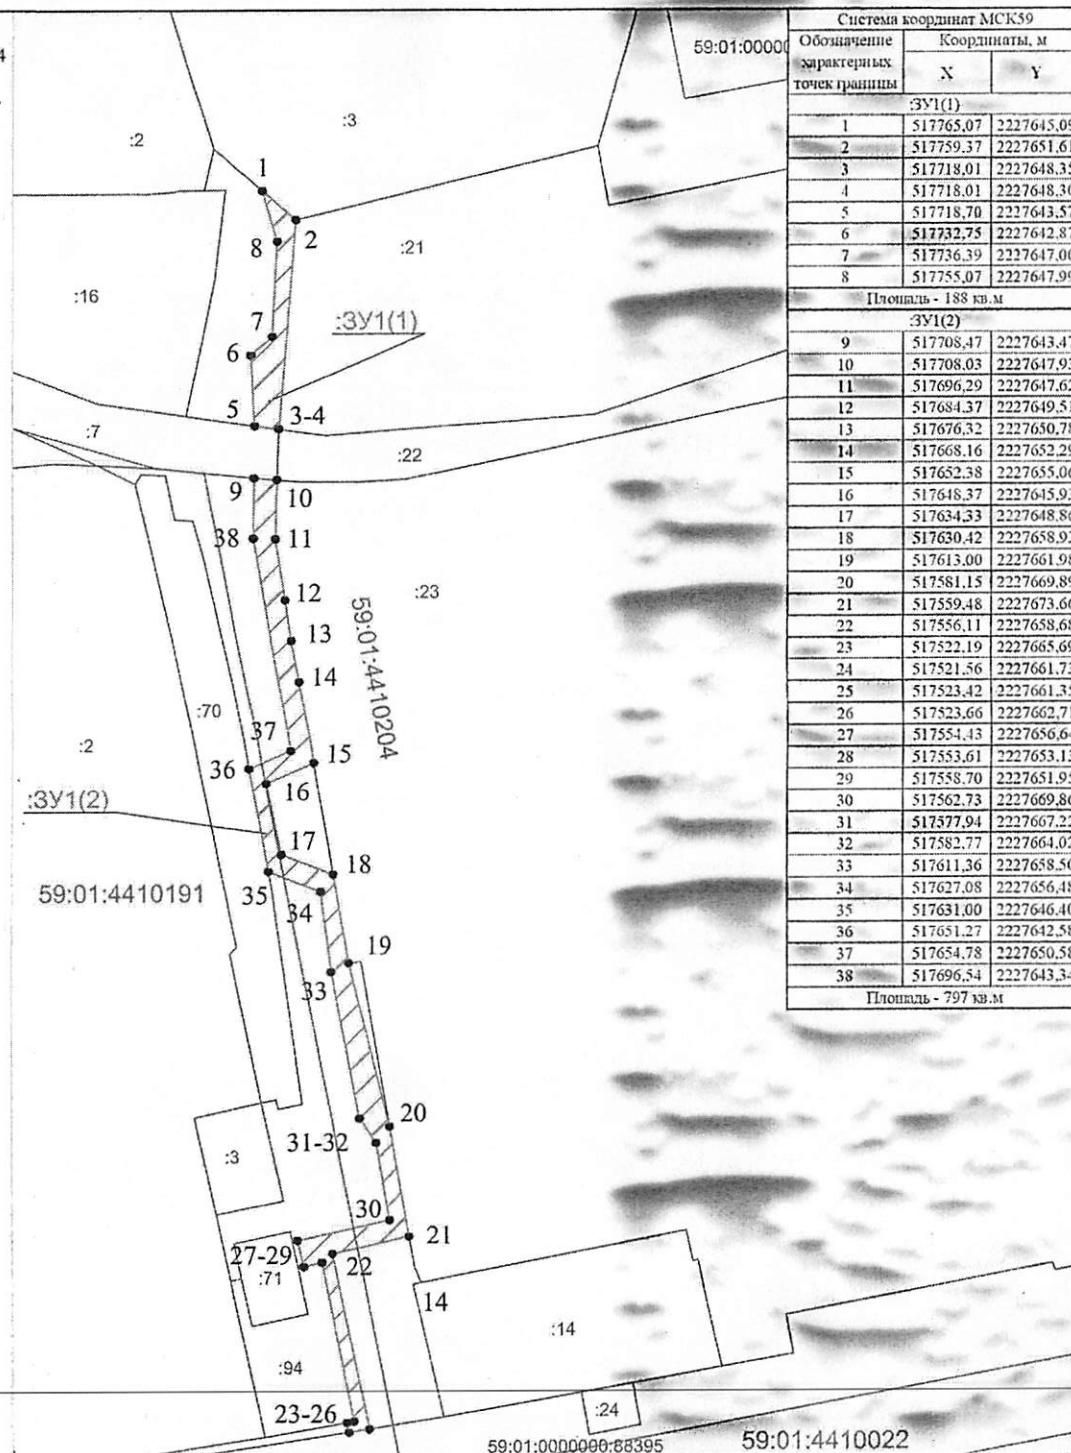

Система координат МСК59		
Обозначение характерных точек границы	Координаты, м	
	X	Y
3У1(1)		
1	517765.07	2227645.09
2	517759.37	2227651.61
3	517718.01	2227648.35
4	517718.01	2227648.30
5	517718.70	2227643.57
6	517732.75	2227642.87
7	517736.39	2227647.00
8	517755.07	2227647.99
Площадь - 188 кв.м		
3У1(2)		
9	517708.47	2227643.47
10	517708.03	2227647.93
11	517696.29	2227647.62
12	517684.37	2227649.51
13	517676.32	2227650.78
14	517668.16	2227652.29
15	517652.38	2227655.06
16	517648.37	2227645.93
17	517634.33	2227648.86
18	517630.42	2227658.92
19	517613.00	2227661.98
20	517581.15	2227669.89
21	517559.48	2227673.66
22	517556.11	2227658.68
23	517522.19	2227665.69
24	517521.56	2227661.73
25	517523.42	2227661.35
26	517523.66	2227662.71
27	517554.43	2227656.64
28	517553.61	2227653.13
29	517558.70	2227651.95
30	517562.73	2227669.86
31	517577.94	2227667.22
32	517582.77	2227664.02
33	517611.36	2227658.50
34	517627.08	2227656.48
35	517631.00	2227646.40
36	517651.27	2227642.58
37	517654.78	2227650.58
38	517696.54	2227643.34
Площадь - 797 кв.м		