



АДМИНИСТРАЦИЯ ГОРОДА ПЕРМИ
ДЕПАРТАМЕНТ ЗЕМЕЛЬНЫХ ОТНОШЕНИЙ

Сибирская ул., д. 15, Пермь, 614000, тел. (342) 212-46-78, факс 212-41-51
e-mail: dzo@gorodperm.ru, http://www.gorodperm.ru

РАЗРЕШЕНИЕ
на размещение объекта

№ 2101-44-79 от 19 ЯНВ 2022

Департамент земельных отношений Администрации города Перми в соответствии с пунктом 3 ст. 39.36 Земельного кодекса Российской Федерации, Положением о порядке и условиях размещения объектов на землях или земельных участках, находящихся в государственной или муниципальной собственности, на территории Пермского края без предоставления земельных участков и установления сервитутов, публичного сервитута, утвержденным Постановлением Правительства Пермского края от 22 июля 2015 г. № 478-п, заявлением от 10 января 2022 г. № 21-01-06-13

разрешает ОАО «МРСК Урала» (ИНН 6671163413, ОГРН 1056604000970, место нахождения: 620026, Свердловская область, г. Екатеринбург, ул. Мамина-Сибиряка, стр. 140)

размещение объекта: линии электропередачи классом напряжения до 35 кВ, а также связанные с ними трансформаторные подстанции, распределительные пункты и иное предназначенное для осуществления передачи электрической энергии оборудование, для размещения которых не требуется разрешения на строительство (Строительство БКТП 6/0,4 кВ, КЛ 6 кВ, оборудование учета э/э; реконструкция РУ 6 кВ РП-11 (замена МВ на ВВ) и РУ 6 кВ ТП-6294 (установка ячейки 6 кВ), для электроснабжения многоквартирных жилых домов с помещениями общественного назначения по адресу: Пермский край, г. Пермь, Свердловский район, ул. Ординская, 12, 14, 16 (кадастровый номер земельного участка 59:01:4410809:169)

на землях: государственная собственность на которые не разграничена

местоположение: Пермский край, г. Пермь, Свердловский район, ул. Серпуховская

разрешение выдано на срок: 1 год.

Дополнительные условия размещения:

способ размещения объекта: подземный.

Территория, согласно схеме, расположена в зонах с особыми условиями использования территорий: охранный зона объектов электросетевого хозяйства, приаэродромная территория аэродрома аэропорта Большое Савино.

ОАО «МРСК Урала»:

1. Соблюдать Правила охраны электрических сетей, установленные постановлением Правительства Российской Федерации от 24 февраля 2009 г. № 160 «О порядке установления охранных зон объектов электросетевого

хозяйства и особых условий использования земельных участков, расположенных в границах таких зон».

2. Соблюдать Правила использования воздушного пространства, установленные постановлением Правительства Российской Федерации от 11 марта 2010 г. № 138 «Об утверждении Федеральных правил использования воздушного пространства Российской Федерации».

В соответствии с пунктом 7(2) Положения о порядке и условиях размещения объектов на землях или земельных участках, находящихся в государственной или муниципальной собственности, на территории Пермского края без предоставления земельных участков и установления сервитутов, публичного сервитута, утвержденного постановлением Правительства Пермского края от 22 июля 2015 г. № 478-п, представить в департамент земельных отношений в течении 1 месяца с момента размещения объектов материалы контрольной геодезической съемки размещенных объектов на бумажном и электронном носителях на безвозмездной основе.

Приложение: схема предполагаемых к использованию земель или части земельного участка (на 1 л. в 1 экз.).

Начальник отдела предоставления земельных участков по работе с юридическими лицами



С.С. Бажина

Схема предполагаемых к использованию земель или части земельного участка

Объект: Строительство БКТП 6/0,4 кВ, КЛ 6 кВ, оборудование учета э/э; Реконструкция РУ 6 кВ РП-11 (замена МВ на ВВ) и РУ 6 кВ ТП-6294 (установка ячейки 6 кВ), для электроснабжения многоквартирных жилых домов с помещениями общественного назначения по адресу: Пермский край, г. Пермь, Свердловский район, ул. Ординская, 12, 14, 16 (кад. номер зем. участка 59:01:4410809:169)


Местоположение: Пермский край, г. Пермь, Свердловский район, ул. Серпуховская

Площадь земель или части земельного участка, кв.м: 1272 кв.м.

Категория земель: Земли населенных пунктов

Вид разрешенного использования:

Каталог координат, м		
№ точки границы участка	X	Y
участок №1 площадь 437 кв.м.		
1	513602,93	2233182,55
2	513602,01	2233184,90
3	513624,21	2233226,40
4	513625,78	2233242,09
5	513623,57	2233242,36
6	513627,31	2233265,70
7	513628,00	2233269,96
8	513623,19	2233268,51
9	513622,13	2233261,41
10	513620,61	2233240,45
11	513619,36	2233227,85
12	513597,61	2233187,35
13	513594,76	2233186,90
14	513595,29	2233183,64
15	513596,73	2233183,52
участок №2 площадь 835 кв.м.		
16	513631,76	2233288,69
17	513635,80	2233305,14
18	513640,01	2233308,97
19	513637,71	2233310,30
20	513637,21	2233309,40
21	513635,51	2233311,40
22	513633,36	2233316,75
23	513632,41	2233318,45
24	513606,06	2233331,30
25	513602,51	2233342,33
26	513600,94	2233343,57
27	513600,61	2233345,45
28	513585,89	2233354,28
29	513588,52	2233357,65
30	513581,16	2233363,10
31	513571,51	2233368,90
32	513564,96	2233369,10
33	513560,81	2233366,30
34	513548,16	2233372,85
35	513531,51	2233379,70
36	513523,16	2233384,15
37	513521,61	2233385,25
38	513517,66	2233391,80
39	513504,19	2233401,59
40	513501,30	2233397,51
41	513513,91	2233388,35
42	513517,91	2233381,75
43	513520,51	2233379,90
44	513529,36	2233375,15
45	513546,06	2233368,35
46	513561,16	2233360,45
47	513566,41	2233364,05
48	513570,06	2233363,95
49	513578,41	2233358,90
50	513592,01	2233348,85
51	513597,66	2233341,10
52	513599,49	2233334,83
53	513605,74	2233325,93
54	513628,71	2233314,85
55	513631,16	2233308,80
56	513634,26	2233305,10
57	513634,01	2233301,35
58	513631,56	2233294,85
59	513629,88	2233291,39

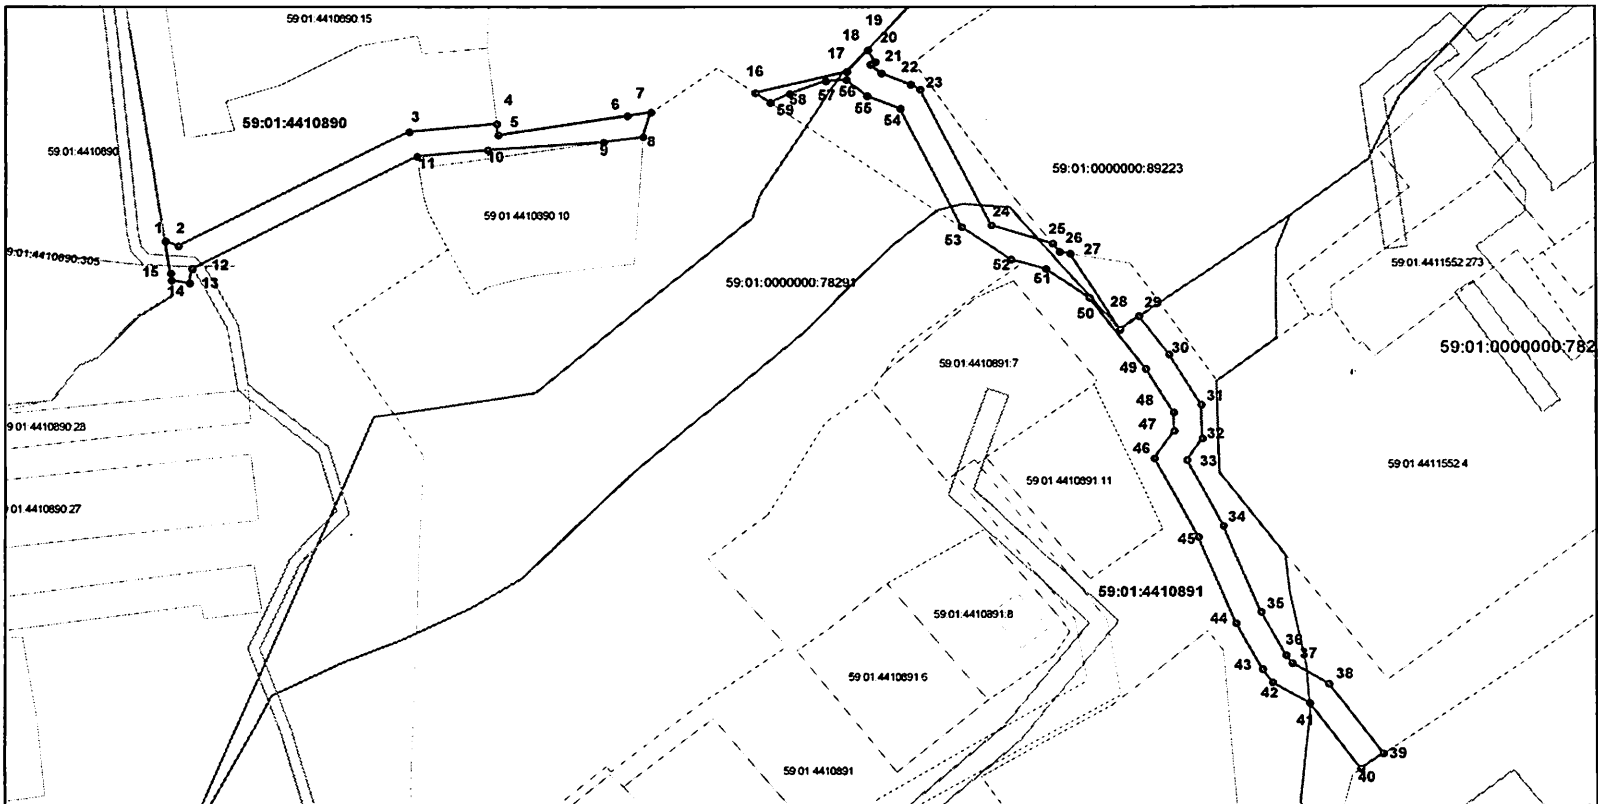

Масштаб 1:1000

Описание границ смежных землепользователей:

от точки 1 до точки 4 зем.п. Муниципальное образование г. Пермь, от точки 4 до точки 7 участок 59:01:4410890:169
от точки 7 до точки 8 участок КИ 59:01:0000000:89223
от точки 8 до точки 9 участок КИ 59:01:4410890:16
от точки 9 до точки 14 зем.п. Муниципальное образование г. Пермь, от точки 14 до точки 1 участок КИ 59:01:4410890:14
от точки 16 до точки 19 участок КИ 59:01:4410890:169
от точки 19 до точки 25 зем.п. Муниципальное образование г. Пермь, от точки 25 до точки 29 участок КИ 59:01:0000000:89223
от точки 29 до точки 39 зем.п. Муниципальное образование г. Пермь, от точки 39 до точки 40 участок КИ 59:01:4411552:2
от точки 40 до точки 23 зем.п. Муниципальное образование г. Пермь, от точки 52 до точки 53 участок КИ 59:01:0000000:78291
от точки 53 до точки 59 зем.п. Муниципальное образование г. Пермь, от точки 59 до точки 16 участок КИ 59:01:0000000:78291

Условные обозначения:

- в нов. образованная часть границы земельного участка
- существующая часть границы, имеющаяся в ГИИ сведения о которой достаточны для определения ее местоположения
- граница кадастрового квартала
- зона с особыми условиями использования территорий
- территориальная зона
- обозначение сооружений по сведениям ГИИ
- 59:01:3812269 - номер кадастрового квартала
- 59:01:3812269 - номер учтенного земельного участка

Заявитель: ОАО "МРСК Урала" Владимирова А.И.