



АДМИНИСТРАЦИЯ ГОРОДА ПЕРМИ
ДЕПАРТАМЕНТ ЗЕМЕЛЬНЫХ ОТНОШЕНИЙ

РЕШЕНИЕ

о размещении объектов № 21-01-44-423 от 21 МАР 2022

г. Пермь, ул. Сибирская, 15

Департамент земельных отношений администрации города Перми в соответствии с пунктом 3 статьи 39.36 Земельного кодекса Российской Федерации, Положением о порядке и условиях размещения объектов на землях или земельных участках, находящихся в государственной или муниципальной собственности, на территории Пермского края без предоставления земельных участков и установления сервитутов, публичного сервитута, утвержденным постановлением Правительства Пермского края от 22 июля 2015 г. № 478-п, заявлением от 11 марта 2021 г. № 04-01-43

разрешает: УКС ПК «УКС Пермского края» (ИНН 5902293717, ОГРН 1105902000885, место нахождения: 614990, Пермский край, г. Пермь, ул. Попова, д.11)

размещение объекта: проезды, в том числе вдольтрассовые, и подъездные дороги, для размещения которых не требуется разрешения на строительство (многофункциональный спортивный комплекс с универсальными спортивными залами стадиона «Энергия»).

способ размещения объекта: наземный

на землях: государственная собственность на которые не разграничена

разрешение выдано на срок: 1 год

местоположение: Пермский край, г. Пермь, ул. Советская

Территория, согласно схеме, расположена в зонах с особыми условиями использования территорий: приаэродромная территория аэродрома аэропорта Большое Савино; территория ОКН: зона регулирования застройки

УКС Пермского края:

1. Соблюдать Правила использования воздушного пространства, установленные постановлением Правительства Российской Федерации от 11 марта 2010 г. № 138 «Об утверждении Федеральных правил использования воздушного пространства Российской Федерации».

2. Соблюдать режимы использования и градостроительные регламенты в границах зон охраны объекта культурного наследия ансамбля «Егошихинское кладбище», установленные постановлением Правительства Пермского края от 16 июня 2014 г. № 485-п «Об утверждении зон охраны объекта культурного

наследия регионального значения ансамбля «Егошихинское кладбище» и объектов культурного наследия, расположенных на прилегающих территориях в Ленинском, Свердловском, Мотовилихинском районах г. Перми».

Приложение: схема предполагаемых к использованию земель или части земельного участка (на 1 л. в 1 экз.).

И. о. заместителя главы
администрации города Перми – начальника
департамента земельных отношений
администрации города Перми



Е.Н. Гонцова

Схема предполагаемых к использованию земель или части земельного участка

Объект: земельный участок, предназначенный для размещения проездов, в том числе въездных дорог, для размещения которых не требуется разрешение на строительство, для объекта "Многофункциональный спортивный комплекс с универсальными спортивными залами стадиона "Энергия"

Местоположение: Пермский край, г. Пермь, ул. Советская.

Площадь земельного участка: 187,92 кв. м.

Категория земель: земли населенных пунктов.

Вид разрешенного использования: проезды, в том числе въездных дорог, для размещения которых не требуется разрешение на строительство.

Масштаб: 1:1000

Система координат: МСК 59

Ведомость координат земельного участка (система координат МСК 59)

№ п/п	X	Y
1	517874,150	2230424,730
2	517918,290	2230560,220
3	517932,530	2230600,610
4	517937,930	2230615,650
5	517935,539	2230618,705
6	517889,890	2230473,580

Условные обозначения:

- границы существующих земельных участков;
- граница предполагаемых к использованию земель;
- характерные точки запрашиваемого земельного участка;

59:01:4418020:7 - кадастровый номер земельного участка;

Описание границ земельных участков:

от т. 1 до т. 2, от т. 2 до т. 3, от т. 3 до т. 4

Земельный участок 59:01:4418020:7, по адресу:

Пермский край, г. Пермь, Ленинский р-н, ул. Советская, 100, земли населенных пунктов.

от т. 4 до т. 5 Земельный участок на землях населенного пункта.

от т. 5 до т. 6, от т. 6 до т. 1 Земельный участок

59:1:0000000:87001, по адресу: Пермский край, г. Пермь,

Ленинский р-н, ул. Советская

(от ул. Попова до ул. Крисанова), земли населенных пунктов.

Заявитель:


ГКУ ПК "УКС Пермского края"

И.о. генерального директора

А.А. Лозовский

2 022 г.

М.П.:

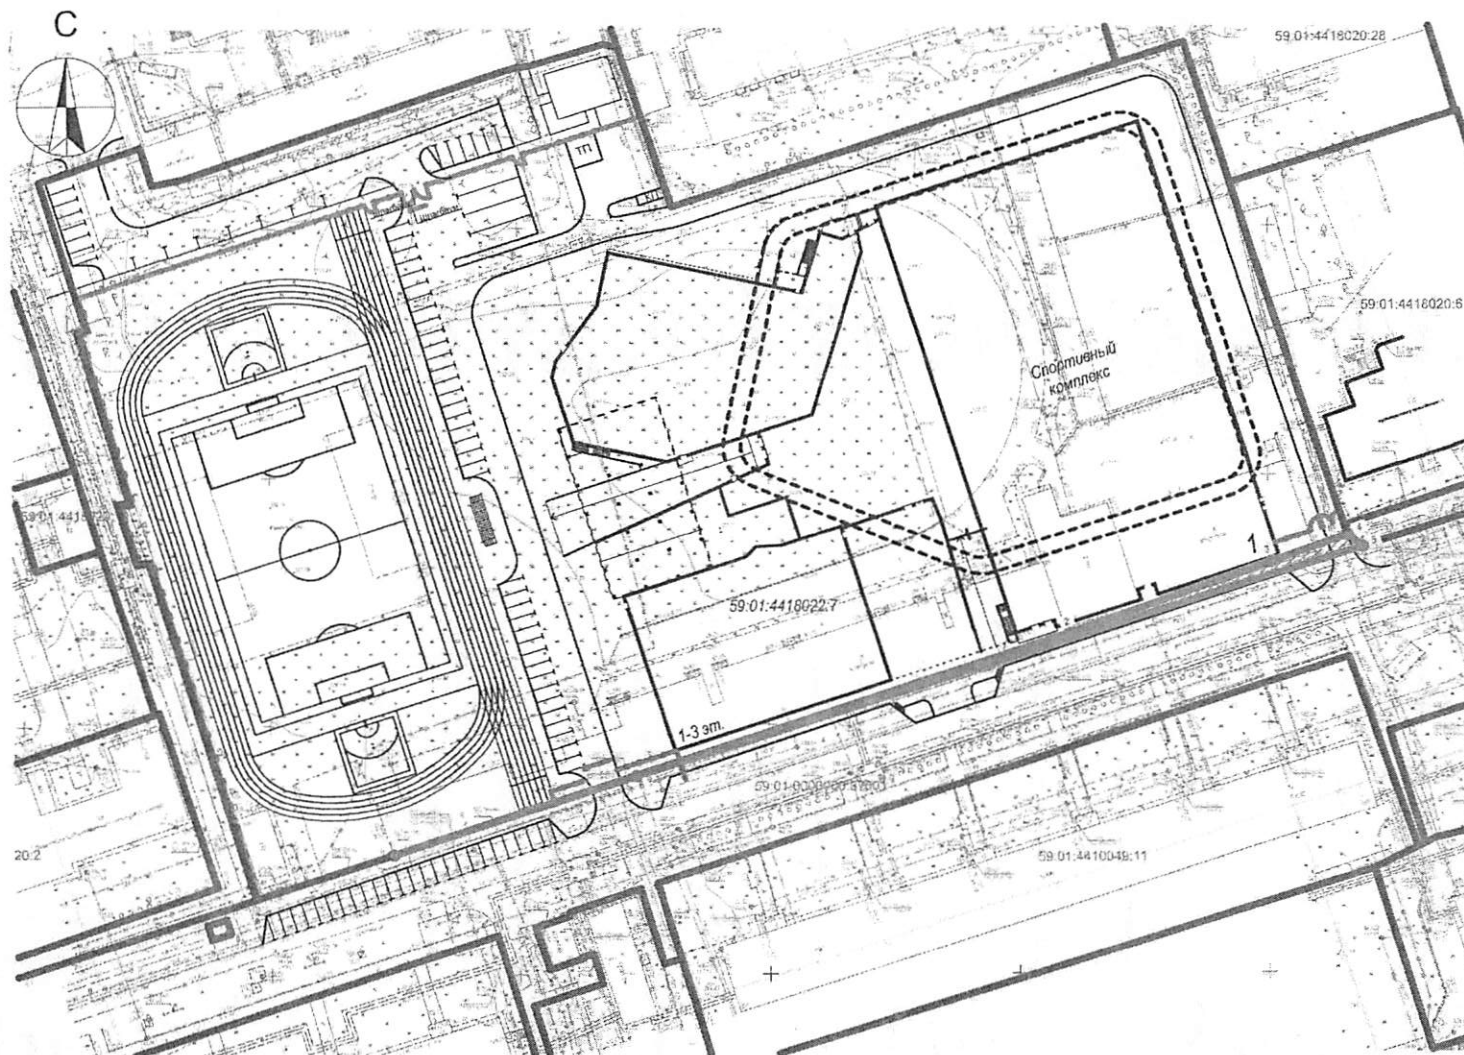

СОГЛАСОВАНО:

Взамен инв. №

Подпись и дата

Инв. № подл.

