



АДМИНИСТРАЦИЯ ГОРОДА ПЕРМИ
ДЕПАРТАМЕНТ ЗЕМЕЛЬНЫХ ОТНОШЕНИЙ

Сибирская ул., д. 15, Пермь, 614000, тел. (342) 212-46-78, факс 212-41-51
e-mail: dzo@gorodperm.ru, http://www.gorodperm.ru

РАЗРЕШЕНИЕ
на размещение объекта

№ 2101-44-436 от 23 МАР 2022

Департамент земельных отношений Администрации города Перми в соответствии с пунктом 3 ст. 39.36 Земельного кодекса Российской Федерации, Положением о порядке и условиях размещения объектов на землях или земельных участках, находящихся в государственной или муниципальной собственности, на территории Пермского края без предоставления земельных участков и установления сервитутов, публичного сервитута, утвержденным Постановлением Правительства Пермского края от 22 июля 2015 г. № 478-п, заявлениями от 14 марта 2022 г. № 059-34/1-01-09-3-305

разрешает МКУ «УТЗ» (ИНН 5902293058, ОГРН 1045900095933, место нахождения: 614007, Пермский край, г. Пермь, ул. Народовольческая, д. 42)

размещение объекта: водопроводы и водоводы всех видов, для размещения которых не требуется разрешения на строительство (ливневая канализация для объекта)

на землях: государственная собственность на которые не разграничена, собственность муниципального образования г. Пермь.

местоположение: Пермский край, г. Пермь, Орджоникидзевский район

разрешение выдано на срок: 1 (один) год

Дополнительные условия размещения:

способ размещения объекта: подземный.

Территория, согласно схеме, расположена в зоне с особыми условиями использования территорий: охранный зона газопровода среднего и низкого давления, охранный зона объектов электросетевого хозяйства, охранные зоны коммунальных тепловых сетей, охранный зона газораспределительных сетей; прочие зоны ограничений: водоохранная зона, прибрежная защитная полоса.

МКУ «УТЗ»:

1. Соблюдать Правила охранных зон газораспределительных сетей, установленные постановлением Правительства Российской Федерации от 20 ноября 2000 г. №878 «Об утверждении правил охраны газораспределительных сетей»;

2. Соблюдать Правила охраны электрических сетей, установленные постановлением Правительства Российской Федерации от 24 февраля 2009 г. № 160 «О порядке установления охранных зон объектов электросетевого хозяйства и особых условий использования земельных участков, расположенных в границах таких зон».

3. Соблюдать Правила охраны коммунальных тепловых сетей, утвержденные Приказом Министерства архитектуры, строительства и жилищно-коммунального хозяйства Российской Федерации от 17 августа 1992 г. № 197 «О типовых правилах охраны коммунальных тепловых сетей»

4. Соблюдать Правила использования воздушного пространства, установленные постановлением Правительства Российской Федерации от 11 марта 2010 г. № 138 «Об утверждении Федеральных правил использования воздушного пространства Российской Федерации».

5. Соблюдать Правила береговой полосы, водоохранной зоны и прибрежной защитной полосы, установленные статьями 6, 65 Водного кодекса Российской Федерации

В соответствии с пунктом 7(2) Положения о порядке и условиях размещения объектов на землях или земельных участках, находящихся в государственной или муниципальной собственности, на территории Пермского края без предоставления земельных участков и установления сервитутов, публичного сервитута, утвержденного постановлением Правительства Пермского края от 22 июля 2015 г. № 478-п, представить в департамент земельных отношений в течение 1 месяца с момента размещения объектов материалы контрольной геодезической съемки размещенных объектов на бумажном и электронном носителях на безвозмездной основе.

В соответствии со статьей 20¹ Закона Пермского края от 14 сентября 2011 г. № 805-ПК «О градостроительной деятельности в Пермском крае» МКУ «УТЗ»:

1. Не позднее, чем за 10 рабочих дней до начала строительства и реконструкции безвозмездно передать в департамент градостроительства и архитектуры администрации города Перми один экземпляр копий разделов проектной документации, предусмотренных пунктом 1 части 12 статьи 48 Градостроительного кодекса Российской Федерации.

2. В течение 10 рабочих дней после окончания работ по строительству, реконструкции безвозмездно передать в департамент градостроительства и архитектуры администрации города Перми схему, отображающую расположение объекта и сетей инженерно-технического обеспечения, подписанную МКУ «УТЗ», с приложением текстового и графического описания местоположения границ охранной и санитарно-защитной зоны, перечень координат характерных точек границ такой зоны.

Приложение: схема предполагаемых к использованию земель или части земельного участка на 1 л. в 1 экз.

Начальник отдела предоставления
земельных участков по работе
с юридическими лицами



С.С. Бажина

Схема предполагаемых к использованию земель или части земельного участка

Цель использования земель: Водопроводы и водоводы всех видов, для которых не требуется разрешения на строительство (Санация и строительство 2-й нитки водовода Гайва-Заозерье)

Местоположение: Пермский край, г. Пермь, Орджоникидзевский район

Категория земель: Земли населенных пунктов


Площадь 93376 кв м

Лист 1

Каталог координат границ сервитута

№п/п	X	Y
ЗУ1(1)		
1	534261.35	2235645.29
2	534284.00	2235645.51
3	534283.52	2235657.84
4	534261.19	2235657.51
ЗУ1(2)		
1	534241.5257	2235646.1
2	534241.3499	2235651.04
3	534187.7801	2235657.2
4	534187.7276	2235651.644
ЗУ1(3)		
1	534172.714	2235650.994
2	534172.77	2235655.97
3	534121.6898	2235655.19
4	534115.42	2235654.9
5	534106.7364	2235648.388
6	534106.7601	2235648.38
7	534114.59	2235645.95
ЗУ1(4)		
1	533922.5207	2235624.927
2	533922.6903	2235621.22
3	533972.4101	2235635.31
4	534031.4499	2235640.11
5	534061.1701	2235651.29
6	534063.97	2235650.89
1	533922.5301	2235621.93
ЗУ1(5)		
1	534220.38	2235680.8
2	534282.5202	2235681.633
3	534281.7799	2235669.2
4	534221.65	2235669.94
5	534211.4301	2235680.67
ЗУ1(6)		
1	534139.3992	2235677.63
2	534134.8768	2235670.373
3	534128.8	2235669.75
4	534127.3699	2235667.79
5	534118.2	2235651.901
6	534123.5099	2235657.75
7	534130.4599	2235665.25
8	534133.61	2235669.71


Схема листов

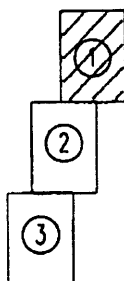

Условные обозначения

- граница образуемого участка
- существующая часть границы земельного участка, сведения о которой содержатся в едином государственном реестре недвижимости
- граница кадастрового квартала
- обозначение существующего земельного участка, сведения о котором содержатся в едином государственном реестре недвижимости
- номер кадастрового квартала
- поворотная точка границы установленного сервитута
- обозначение контура образуемого участка
- проектируемый водовод
- санитруемый водовод

Масштаб 1:5000

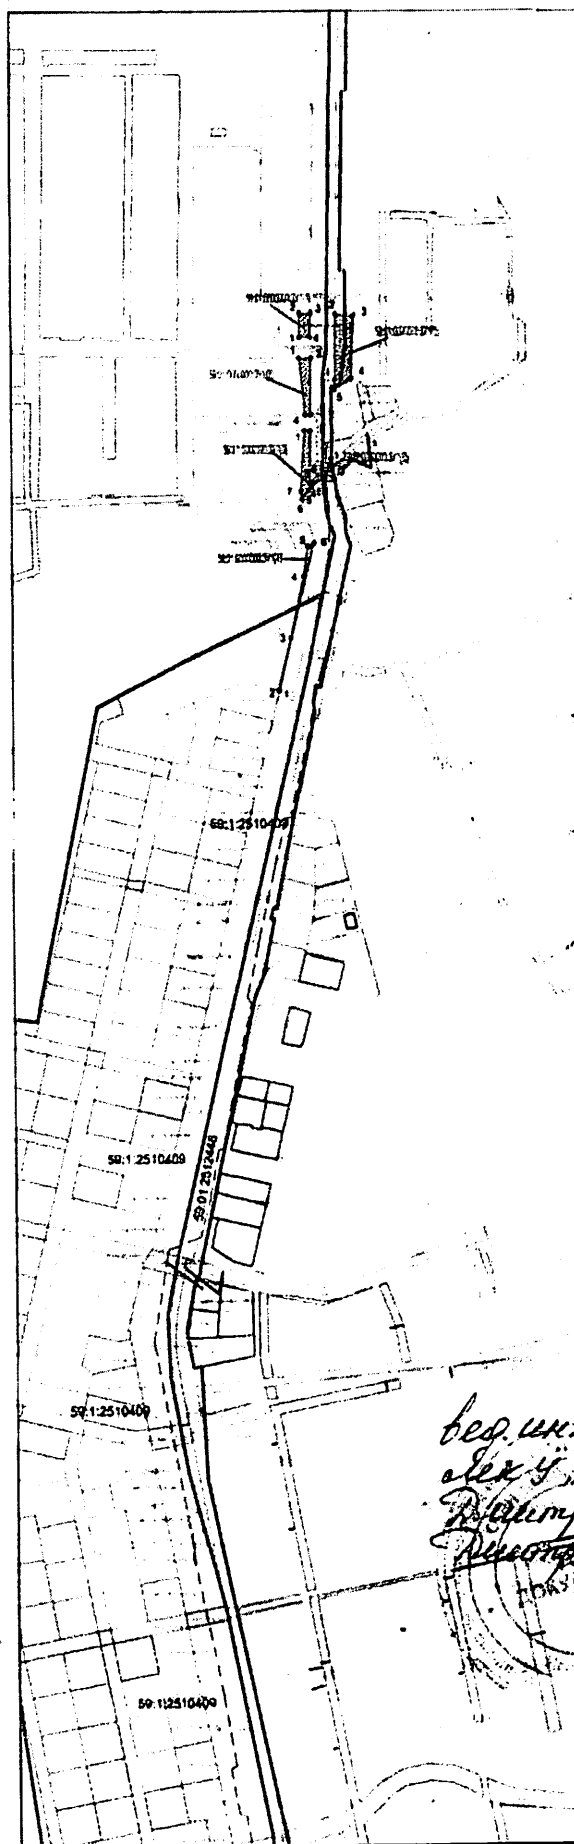

вед. инженер
с. 4, 473
Дмитриева Л.А.
Инженер
Печать