



АДМИНИСТРАЦИЯ ГОРОДА ПЕРМИ
ДЕПАРТАМЕНТ ЗЕМЕЛЬНЫХ ОТНОШЕНИЙ

Сибирская ул., д. 15, Пермь, 614000, тел. (342) 212-46-78, факс 212-41-51
e-mail: dzo@gorodperm.ru, http://www.gorodperm.ru

**РАЗРЕШЕНИЕ
на размещение объекта**

№ 21-01-44-460 от 30 МАР 2022

Департамент земельных отношений Администрации города Перми в соответствии с пунктом 3 ст. 39.36 Земельного кодекса Российской Федерации, Положением о порядке и условиях размещения объектов на землях или земельных участках, находящихся в государственной или муниципальной собственности, на территории Пермского края без предоставления земельных участков и установления сервитутов, публичного сервитута, утвержденным Постановлением Правительства Пермского края от 22 июля 2015 г. № 478-п, заявлением от 21 марта 2022 г. № 21-01-06-2381

разрешает ООО СЗ «Премьер» (ИНН 5904095397, ОГРН 1025900913081, место нахождения: 614007, Пермский край, г. Пермь, ул. 1-я Красноармейская, д. 6, оф. 8-17)

размещение объекта: спортивные и детские площадки по ул. Николая Островского, 52 Свердловского района г. Перми

на землях: государственная собственность на которые не разграничена

местоположение: г. Пермь, Свердловский район, ул. Николая Островского

разрешение выдано на срок: 1 год.

способ размещения объекта: наземный.

Дополнительные условия размещения:

Территория, согласно схеме, расположена в зоне с особыми условиями использования территорий: приаэродромная территория аэродрома аэропорта Большое Савино.

ООО СЗ «Премьер»:

1. Соблюдать Правила использования воздушного пространства, установленные постановлением Правительства Российской Федерации от 11 марта 2010 г. № 138 «Об утверждении Федеральных правил использования воздушного пространства Российской Федерации».

2. Соблюдать требования пункта 3.5 Правил благоустройства и содержания территории в городе Перми, утвержденных решением Пермской городской Думы от 15 декабря 2020 г. № 277.

Приложение: схема предполагаемых к использованию земель или части земельного участка (на 1 л. в 1 экз.)

Исполняющий обязанности начальника
департамента земельных отношений
администрации города Перми




Т.Н. Мехоношина

Объект: Спортивные и детские площадки по ул. Николая Островского, 52 Свердловского района, г.Перми

Местоположение: г. Пермь, Свердловский район, ул.Николая Островского

Площадь земель (:ЗУ1): 863.65 кв.м

Категория земель: земли населенных пунктов

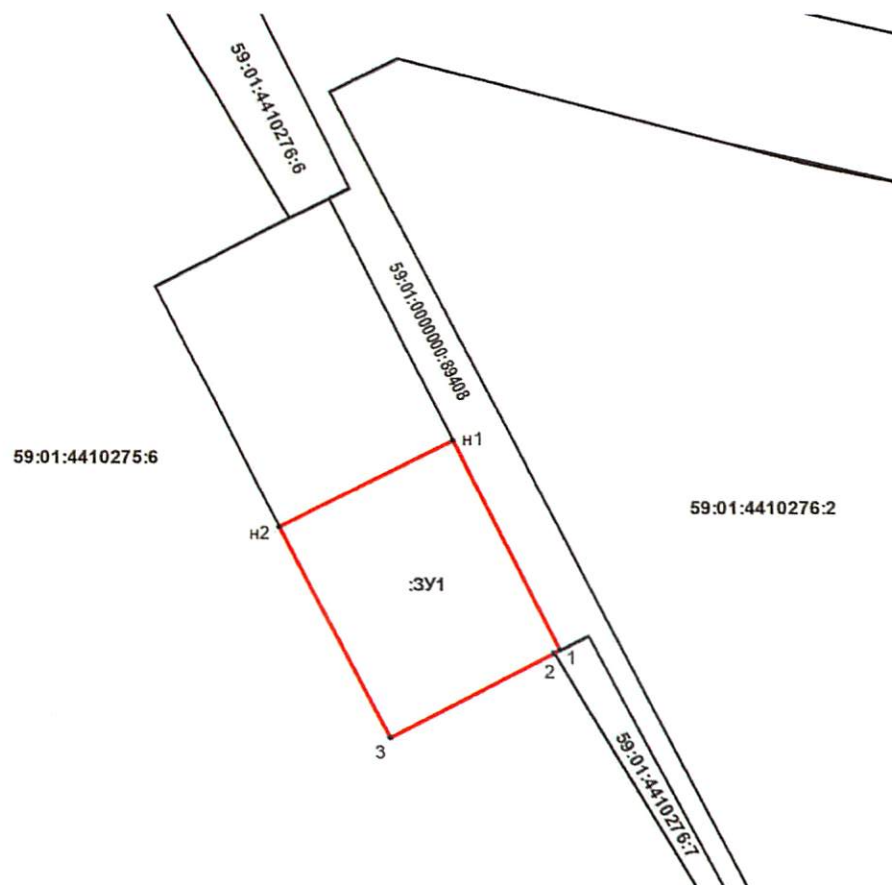

Каталог координат поворотных точек границы МСК-59

Обозначение характерных точек границы	Координаты,м	
	X	Y
n1	517637.71	2233238.46
1	517608.54	2233253.21
2	517608.12	2233252.39
3	517596.50	2233229.99
n2	517625.65	2233214.81

Описание границ смежных землепользователей:

от т.н1 до т.1 - 59:01:0000000:89408

от т.1 до т.2 - 59:01:4410276:7

от т.2 до т.н2 - 59:01:4410275:6

от т.н2 до т.н1 - муниципальные земли

Условные обозначения:

59:01:4410275

:6

:ЗУ1

n1,1.

- кадастровый номер кадастрового квартала

- номер учтенного земельного участка

- обозначение образуемого земельного участка

- характерная точка границы, сведения о которой позволяют однозначно определить ее положение на местности

- граница смежного земельного участка

- граница земель, предполагаемых к использованию

Масштаб 1:1000

Заявитель:

М.П.
(для юридических лиц и индивидуальных предпринимателей)

(подпись, расшифровка подписи)

