



АДМИНИСТРАЦИЯ ГОРОДА ПЕРМИ
ДЕПАРТАМЕНТ ЗЕМЕЛЬНЫХ ОТНОШЕНИЙ

Сибирская ул., д. 15, Пермь, 614000, тел. (342) 212-46-78, факс 212-41-51
e-mail: dzo@gorodperm.ru, http://www.gorodperm.ru

РАЗРЕШЕНИЕ
на размещение объекта
№ 21-01-45-102 от 30 МАР 2022

Департамент земельных отношений администрации города Перми в соответствии с пунктом 3 статьи 39.36 Земельного кодекса Российской Федерации, Положением о порядке и условиях размещения объектов на землях или земельных участках, находящихся в государственной или муниципальной собственности, на территории Пермского края без предоставления земельных участков и установления сервитутов, публичного сервитута, утвержденным постановлением Правительства Пермского края от 22.07.2015 № 478-п, заявлением от 21 марта 2022г № 21-01-06-2371

разрешает ОАО «МРСК Урала» (ИНН 6671163413, ОГРН 1056604000970, место нахождения: 620026, Свердловская область, г.Екатеринбург, ул. Мамина-Сибиряка, д. 140)

размещение объекта: линии электропередачи классом напряжения до 35 кВ, а также связанные с ними трансформаторные подстанции, распределительные пункты и иное предназначенное для осуществления передачи электрической энергии оборудование, для размещения которых не требуется разрешения на строительство (КТПС 6/0,4 кВ с оборудованием учета э/э, ВЛ 6 кВ, ВЛ 0,4 кВ, установка линейного разъединителя 6 кВ, оборудования учета э/э на опоре ВЛ 0,4 кВ для электроснабжения хозяйственной постройки по адресу: г. Пермь, Индустриальный район, ул. Карпинского, 140 (кадастровый номер земельного участка 59:01:4416078:40)).

на землях: на которые зарегистрировано право собственности муниципального образования г. Пермь

местоположение: Пермский край, г. Пермь, Индустриальный район, ул. Карпинского

разрешение выдано на срок: бессрочно

Дополнительные условия размещения:

способ размещения объекта: наземный, надземный

Территория, согласно схеме, расположена в зонах с особыми условиями использования территорий: охранный зона стационарного пункта наблюдения за состоянием окружающей природной среды, ее загрязнением; приаэродромная территория аэродрома аэропорта Большое Савино.

ОАО «МРСК Урала»:

1. Соблюдать правила охранной зоны стационарного пункта наблюдения за состоянием окружающей природной среды, ее загрязнением, установленные постановлением Правительства Российской Федерации от 27 августа 1999 г. №

972 «Об утверждении Положения о создании охранных зон стационарных пунктов наблюдений за состоянием окружающей природной среды, её загрязнением»;

2. Соблюдать правила охранных зон воздушного пространства, установленные постановлением Правительства Российской Федерации от 11 марта 2010 г. № 138 «Об утверждении Федеральных правил использования воздушного пространства Российской Федерации»;

4. ОАО «МРСК Урала» в соответствии с пунктом 7(2) Положения о порядке и условиях размещения объектов на землях или земельных участках, находящихся в государственной или муниципальной собственности, на территории Пермского края без предоставления земельных участков и установления сервитутов, утвержденного постановлением Правительства Пермского края от 22 июля 2015 г. № 478-п, представить в департамент земельных отношений в течение 1 месяца с момента размещения объектов материалы контрольной геодезической съемки размещенных объектов на бумажном и электронном носителях на безвозмездной основе.

Приложение: схема предполагаемых к использованию земель или части земельного участка с координатами поворотных точек границы земельного участка (на 1 л. в 1 экз.).

Начальник отдела предоставления
земельных участков по работе
с юридическими лицами



С.С.Бажина

Схема предполагаемых к использованию земель или части земельного участка

Объект: "Строительство КТПС 6/0,4 кВ с оборудованием учета э/э, ВЛ 6 кВ, ВЛ 0.4 кВ, установка линейного разъединителя 6 кВ, оборудования учета э/э на опоре ВЛ 0.4 кВ для электроснабжения хоз. постройки по адресу: Пермский край, г. Пермь, Индустриальный район, ул. Карпинского, дом № 140 (кад. номер зем. участка 59:01:4416078:40)"


Местоположение: Пермский край, г. Пермь, Индустриальный район, ул. Карпинского

Площадь земель или части земельного участка, кв.м.: **235**

Категория земель: земли населённых пунктов

Вид разрешенного использования земельного участка: линии электропередачи классом напряжения до 35 кВ, а также связанные с ними трансформаторные подстанции, распределительные пункты и иное предназначенное для осуществления передачи электрической энергии оборудование, для размещения которых не требуется разрешения на строительство

| № точки границы | Каталог координат (МСК-59), м | |
|--------------------|-------------------------------|------------|
| | X | Y |
| 1 | 511898.23 | 2229078.02 |
| 2 | 511899.62 | 2229081.77 |
| 3 | 511852.75 | 2229118.66 |
| 4 | 511850.29 | 2229115.51 |

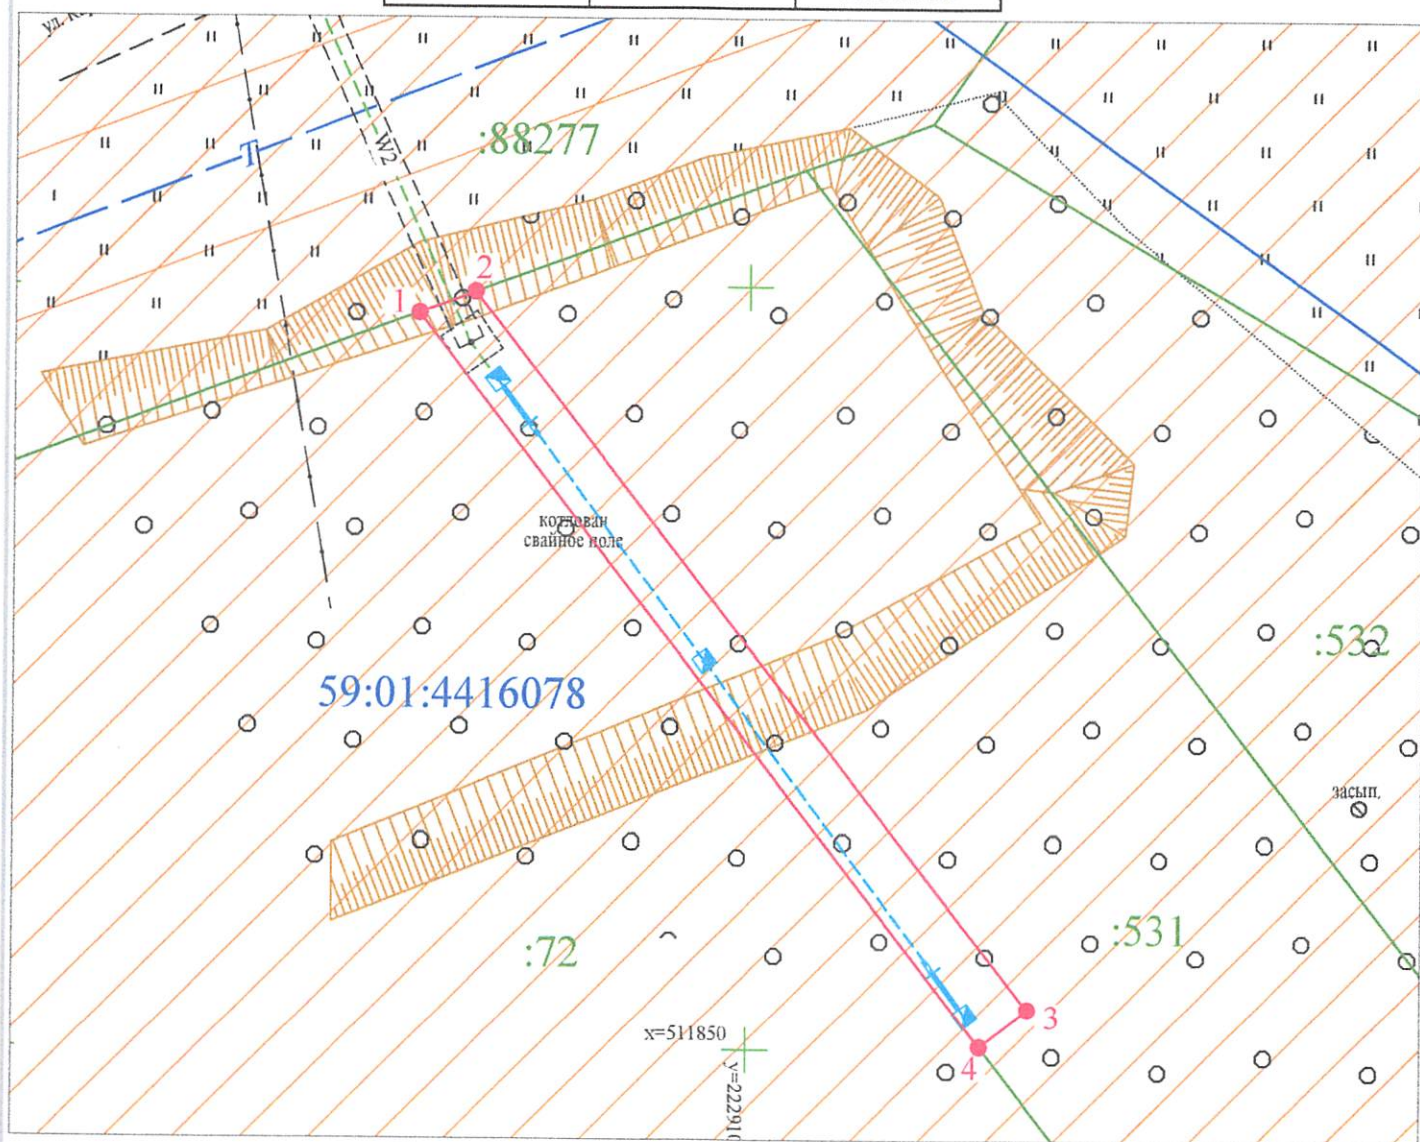

Масштаб 1:500

Условные обозначения:

- — ● - граница предполагаемых к использованию земель или части земельного участка
- - граница земельного участка ранее учтенного в ЕГРН
- - граница кадастрового квартала
- 59:01:4416078 - кадастровый номер квартала
- :88277 - кадастровый номер земельного участка в кадастровом квартале
- - проектируемый участок ЛЭП (участок ВЛ 6 кВ)
- - - - проектируемый участок ЛЭП (участок ВЛ 0.4 кВ)
- - - - проектируемый участок ЛЭП (участок КЛ 0.4 кВ)

Описание границ смежных землепользователей:

от т.1 до т.2 - земельный участок с кадастровым номером 59:01:0090000:88277
от т.4 до т.1 - земельный участок с кадастровым номером 59:01:4416078:72

Заявитель

подпись, расшифровка подписи
(для юридических лиц и ИП)

Косачев О.В., по доверенности

№ ПЭ-519-2022 от 25.01.2022

Верно