



АДМИНИСТРАЦИЯ ГОРОДА ПЕРМИ

ДЕПАРТАМЕНТ ЗЕМЕЛЬНЫХ ОТНОШЕНИЙ

Сибирская ул., д. 15, Пермь, 614000, тел. (342) 212-46-78, факс 212-41-51

e-mail: dzo@gorodperm.ru, http://www.gorodperm.ru

РАЗРЕШЕНИЕ

на размещение объекта

№ 21-01-45-103 от 30 МАР 2022

Департамент земельных отношений администрации города Перми в соответствии с пунктом 3 статьи 39.36 Земельного кодекса Российской Федерации, Положением о порядке и условиях размещения объектов на землях или земельных участках, находящихся в государственной или муниципальной собственности, на территории Пермского края без предоставления земельных участков и установления сервитутов, публичного сервитута, утвержденным постановлением Правительства Пермского края от 22.07.2015 № 478-п, заявлением от 21 марта 2022г № 21-01-06-2374

**разрешает** ОАО «МРСК Урала» (ИНН 6671163413, ОГРН 1056604000970, место нахождения: 620026, Свердловская область, г.Екатеринбург, ул. Мамина-Сибиряка, д. 140)

**размещение объекта:** линии электропередачи классом напряжения до 35 кВ, а также связанные с ними трансформаторные подстанции, распределительные пункты и иное предназначенное для осуществления передачи электрической энергии оборудование, для размещения которых не требуется разрешения на строительство (КТПС 6/0,4 кВ с оборудованием учета э\э, ВЛ 6 кВ, ВЛ 0,4 кВ, установка линейного разъединителя 6 кВ, оборудования учета э\э на опоре ВЛ 0,4 кВ для электроснабжения хозяйственной постройки по адресу: г. Пермь, Индустриальный район, ул. Карпинского, 140 (кадастровый номер земельного участка 59:01:4416078:40)).

**на землях:** государственная собственность на которые не разграничена

**местоположение:** Пермский край, г. Пермь, Индустриальный район, ул. Карпинского

**разрешение выдано на срок:** бессрочно

Дополнительные условия размещения:

**способ размещения объекта:** наземный, надземный

Территория, согласно схеме, расположена в зонах с особыми условиями использования территорий: охранный зона стационарного пункта наблюдения за состоянием окружающей природной среды, ее загрязнением; приаэродромная территория аэродрома аэропорта Большое Савино.

ОАО «МРСК Урала»:

1. Соблюдать правила охранный зоны стационарного пункта наблюдения за состоянием окружающей природной среды, ее загрязнением, установленные постановлением Правительства Российской Федерации от 27 августа 1999 г. № 972 «Об утверждении Положения о создании охранных зон стационарных

пунктов наблюдений за состоянием окружающей природной среды, её загрязнением»;

2. Соблюдать правила охранных зон воздушного пространства, установленные постановлением Правительства Российской Федерации от 11 марта 2010 г. № 138 «Об утверждении Федеральных правил использования воздушного пространства Российской Федерации»;

4. ОАО «МРСК Урала» в соответствии с пунктом 7(2) Положения о порядке и условиях размещения объектов на землях или земельных участках, находящихся в государственной или муниципальной собственности, на территории Пермского края без предоставления земельных участков и установления сервитутов, утвержденного постановлением Правительства Пермского края от 22 июля 2015 г. № 478-п, представить в департамент земельных отношений в течении 1 месяца с момента размещения объектов материалы контрольной геодезической съемки размещенных объектов на бумажном и электронном носителях на безвозмездной основе.

**Приложение:** схема предполагаемых к использованию земель или части земельного участка с координатами поворотных точек границы земельного участка (на 1 л. в 1 экз.).

Начальник отдела предоставления  
земельных участков по работе  
с юридическими лицами



С.С.Бажина



# Схема предполагаемых к использованию земель или части земельного участка

Объект: "Строительство КТПС 6/0,4 кВ с оборудованием учета э/э, ВЛ 6 кВ, ВЛ 0.4 кВ, установка линейного разъединителя 6 кВ, оборудования учета э/э на опоре ВЛ 0.4 кВ для электроснабжения хоз. постройки по адресу: Пермский край, г. Пермь, Индустриальный район, ул. Карпинского, дом № 140 (кад. номер зем. участка 59:01:4416078:40)"


Местоположение: Пермский край, г. Пермь, Индустриальный район, ул. Карпинского

Площадь земель или части земельного участка, кв.м.: **230**

Категория земель: земли населённых пунктов

Вид разрешенного использования земельного участка: линии электропередачи классом напряжения до 35 кВ, а также связанные с ними трансформаторные подстанции, распределительные пункты и иное предназначенное для осуществления передачи электрической энергии оборудование, для размещения которых не требуется разрешения на строительство

№ точки границы	Каталог координат (МСК-59), м		№ точки границы	Каталог координат (МСК-59), м	
	X	Y		X	Y
1	511960.11	2229038.11	5	511940.81	2229063.60
2	511966.30	2229045.16	6	511939.11	2229059.81
3	511956.02	2229057.22	7	511947.37	2229052.56
4	511951.13	2229054.59	8	511950.69	2229046.40

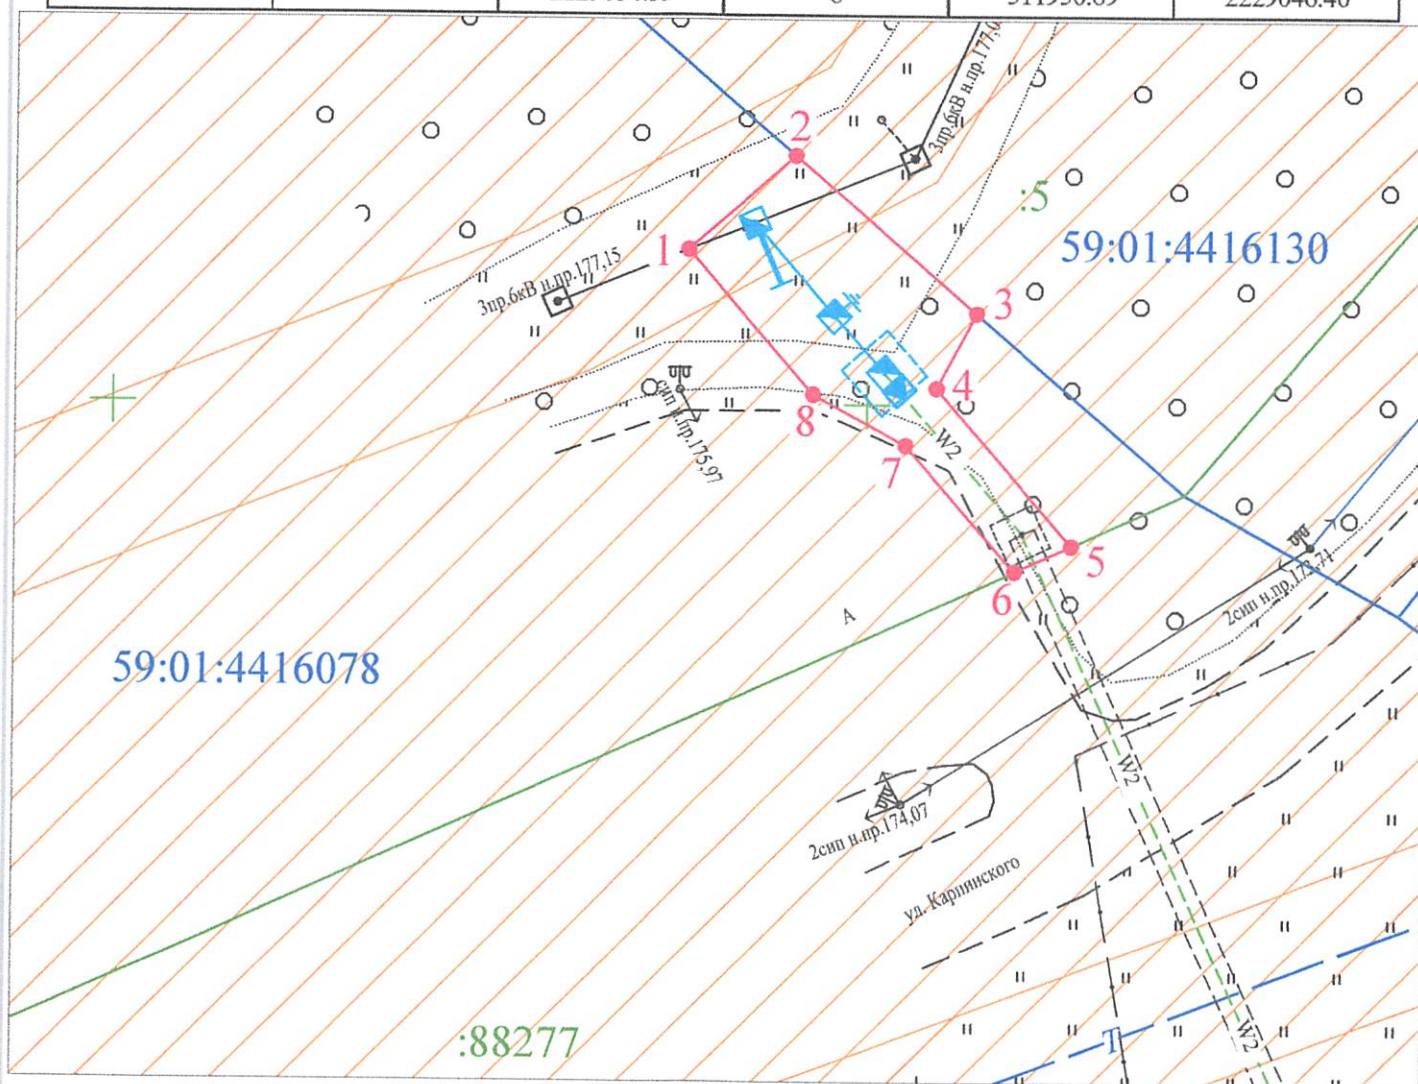

Масштаб 1:500

Условные обозначения:

- граница предполагаемых к использованию земель или части земельного участка
- граница земельного участка ранее учтенного в ЕГРН
- граница кадастрового квартала
- 59:01:4416078 - кадастровый номер квартала
- :88277 - кадастровый номер земельного участка в кадастровом квартале
- проектируемый участок ЛЭП (участок ВЛ 6 кВ)
- - - проектируемый участок ЛЭП (участок ВЛ 0.4 кВ)
- - - проектируемый участок ЛЭП (участок КЛ 0.4 кВ)

Описание границ смежных землепользователей:

от т.1 до т.2, от т.3 до т.5, от т.6 до т.1 - земли неразграниченной государственной (муниципальной) собственности  
от т.2 до т.3 - земельный участок с кадастровым номером 59:01:4416130:5  
от т.5 до т.6 - земельный участок с кадастровым номером 59:01:000000:88277

Заявитель

(подпись, расшифровка подписи)

(для юридической силы и ИД)

Косачев О.В., по доверенности

№ 19-519-2022 от 25.01.2022

Верно