



АДМИНИСТРАЦИЯ ГОРОДА ПЕРМИ  
ДЕПАРТАМЕНТ ЗЕМЕЛЬНЫХ ОТНОШЕНИЙ

Сибирская ул., д. 15, Пермь, 614000, тел. (342) 212-46-78, факс 212-41-51  
e-mail: dzo@gorodperm.ru, http://www.gorodperm.ru

**РАЗРЕШЕНИЕ**  
**на размещение объекта**  
№ 21-01-45-118 от 06 АПР 2022

Департамент земельных отношений администрации города Перми в соответствии с пунктом 3 статьи 39.36 Земельного кодекса Российской Федерации, Положением о порядке и условиях размещения объектов на землях или земельных участках, находящихся в государственной или муниципальной собственности, на территории Пермского края без предоставления земельных участков и установления сервитутов, публичного сервитута, утвержденным постановлением Правительства Пермского края от 22.07.2015 № 478-п, заявлением от 28 марта 2022г № 21-01-06-2594

**разрешает** ОАО «МРСК Урала» (ИНН 6671163413, ОГРН 1056604000970, место нахождения: 620026, Свердловская область, г.Екатеринбург, ул. Мамина-Сибиряка, д. 140)

**размещение объекта:** линии электропередачи классом напряжения до 35 кВ, а также связанные с ними трансформаторные подстанции, распределительные пункты и иное предназначенное для осуществления передачи электрической энергии оборудование, для размещения которых не требуется разрешения на строительство (ВЛ 0,4 кВ от ближайшей опоры ВЛ 0,4 кВ от ТП-1513, установка оборудования учета э/э на опоре ВЛ 0,4 кВ для электроснабжения освещения по адресу: Пермский край, г. Пермь, Кировский район, ул. Гальперина, 17а).

**на землях:** государственная собственность на которые не разграничена

**местоположение:** Пермский край, г. Пермь, Кировский район, ул. Гальперина

**разрешение выдано на срок:** бессрочно

**Дополнительные условия размещения:**

**способ размещения объекта:** наземный, надземный

Территория, согласно схеме, расположена в зоне с особыми условиями использования территорий: приаэродромная территория аэродрома аэропорта Большое Савино.

ОАО «МРСК Урала»:

1. Соблюдать Правила использования воздушного пространства, установленные постановлением Правительства Российской Федерации от 11 марта 2010 г. № 138 «Об утверждении Федеральных правил использования воздушного пространства Российской Федерации»;

2. ОАО «МРСК Урала» в соответствии с пунктом 7(2) Положения о порядке и условиях размещения объектов на землях или земельных участках,

находящихся в государственной или муниципальной собственности, на территории Пермского края без предоставления земельных участков и установления сервитутов, утвержденного постановлением Правительства Пермского края от 22 июля 2015 г. № 478-п, представить в департамент земельных отношений в течении 1 месяца с момента размещения объектов материалы контрольной геодезической съемки размещенных объектов на бумажном и электронном носителях на безвозмездной основе.

Приложение: схема предполагаемых к использованию земель или части земельного участка на 1 л. в 1 экз.

Начальник отдела предоставления  
земельных участков по работе  
с юридическими лицами



С.С.Бажина

**Схема предполагаемого использования земель или части земельного участка**

**Объект:** "Строительство участка ВЛ 0,4 кВ от ближайшей опоры ВЛ 0,4 кВ от ТП-1513, установка оборудования учета э/э на опоре ВЛ 0,4 кВ для электроснабжения освещения по адресу: Пермский край, г. Пермь, Кировский район, ул. Гальперина, 17а"


Площадь земель или части земельного участка: **65 кв.м.**

**Местоположение:** Пермский край, Пермский городской округ, г. Пермь, Кировский район, ул. Гальперина

**Категория земель:** земли населенных пунктов

**Вид разрешенного использования:** -

Ведомость координат, МСК-59		
№№ точек	Координаты,м	
	X	Y
н1	516151.02	2213093.15
н2	516151.73	2213093.27
н3	516154.96	2213093.82
н4	516151.59	2213109.87
н5	516147.67	2213109.05

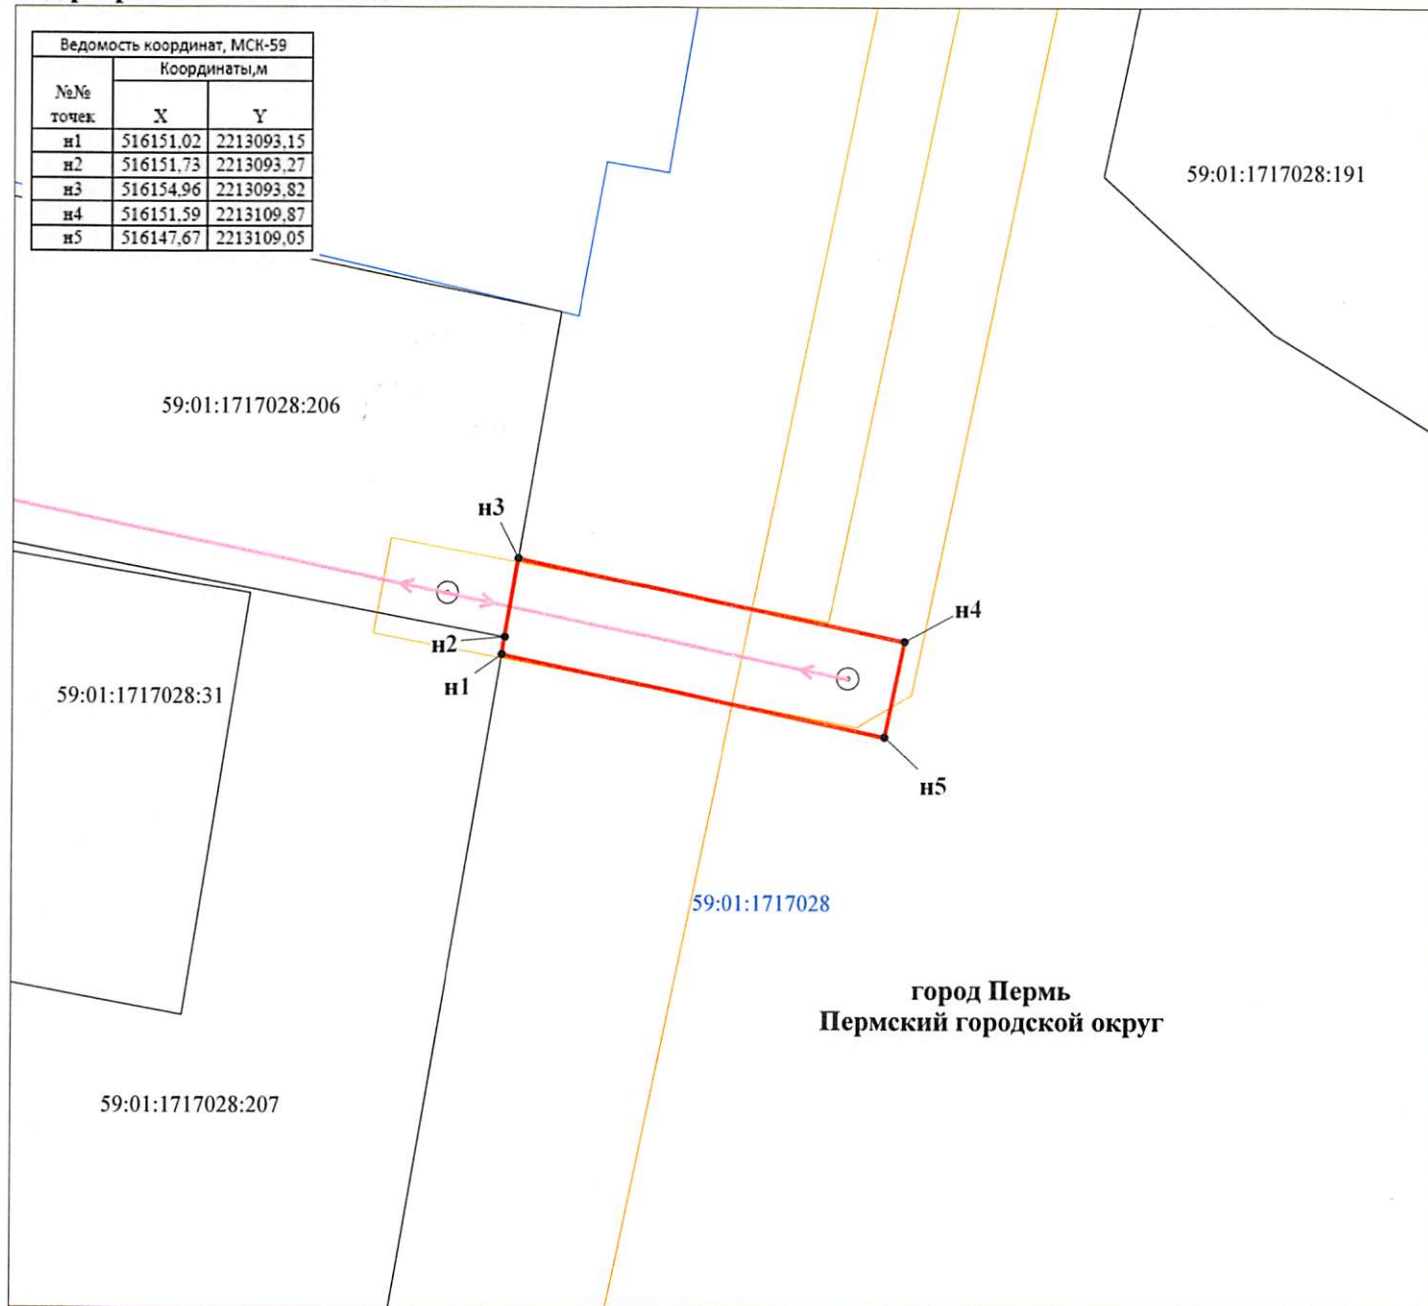

**M 1:300**

**Условные обозначения:**

59:01:1717028

59:01:1717028:31

кадастровый номер квартала

кадастровый номер земельного участка

граница кадастрового квартала

существующая часть границы, сведения о которой

достаточны для определения её местоположения

граница вновь образованного земельного участка

поворотная точка границы участка

надпись номера вновь образованной точки

проектируемая линия ВЛ-0,4 кВ

ЗОУИТ

**Описание границ смежных землепользователей:**

И1-И2 - 59:01:1717028:207

н2-н3 - 59:01:1717028:206

н3-н1 - свободные муниципальные земли



**Заявитель ОАО "МРСК-Урала"**

по доверенности 59 АА 4013079 от 25.01.2022