



АДМИНИСТРАЦИЯ ГОРОДА ПЕРМИ
ДЕПАРТАМЕНТ ЗЕМЕЛЬНЫХ ОТНОШЕНИЙ

Сибирская ул., д. 15, Пермь, 614000, тел. (342) 212-46-78, факс 212-41-51
e-mail: dzo@gorodperm.ru, http://www.gorodperm.ru

РАЗРЕШЕНИЕ
на размещение объекта
№ 21-01-44-611 от 28 АПР 2022

Департамент земельных отношений Администрации города Перми в соответствии с пунктом 3 ст. 39.36 Земельного кодекса Российской Федерации, Положением о порядке и условиях размещения объектов на землях или земельных участках, находящихся в государственной или муниципальной собственности, на территории Пермского края без предоставления земельных участков и установления сервитутов, публичного сервитута, утвержденным Постановлением Правительства Пермского края от 22 июля 2015 г. № 478-п, заявлением от 19 апреля 2022 г. № 21-01-07-П-4030

разрешает Логичу Сергею

размещение объекта: проезды, в том числе вдольтрассовые, и подъездные дороги, для размещения которых не требуется разрешения на строительство.

на землях: государственная собственность на которые не разграничена

местоположение: Пермский край, г. Пермь, Индустриальный район, ул. Промышленная.

разрешение выдано на срок: 11 месяцев

Дополнительные условия размещения:

Территория, согласно схеме, расположена в зоне с особым условием использования территорий: приаэродромная территория аэродрома аэропорта Большое Савино.

Логич С. В.:

1. Соблюдать Правила использования воздушного пространства, установленные постановлением Правительства Российской Федерации от 11 марта 2010 г. № 138 «Об утверждении Федеральных правил использования воздушного пространства Российской Федерации»;

2. В соответствии с пунктом 7(2) Положения о порядке и условиях размещения объектов на землях или земельных участках, находящихся в государственной или муниципальной собственности, на территории Пермского края без предоставления земельных участков и установления сервитутов, публичного сервитута, утвержденного постановлением Правительства Пермского края от 22 июля 2015 г. № 478-п, представить

в департамент земельных отношений в течение 1 месяца с момента размещения объектов материалы контрольной геодезической съемки размещенных объектов на бумажном и электронном носителях на безвозмездной основе.

Приложение: схема предполагаемых к использованию земель или части земельного участка (на 1 л. в 1 экз.)

Начальник департамента земельных
отношений администрации города Перми



Т.М. Мехоношина

Схема предполагаемых к использованию земель или части земельного участка


Объект: Проезд

Местоположение: Пермский край, г. Пермь, ул. Промышленная

Площадь земель или части земельного участка, кв.м.: 639

Категория земель: Земли населённых пунктов

Вид разрешенного использования: Проезды, в том числе вдольтрассовые, и подъездные дороги, для размещения которых не требуется разрешения на строительство

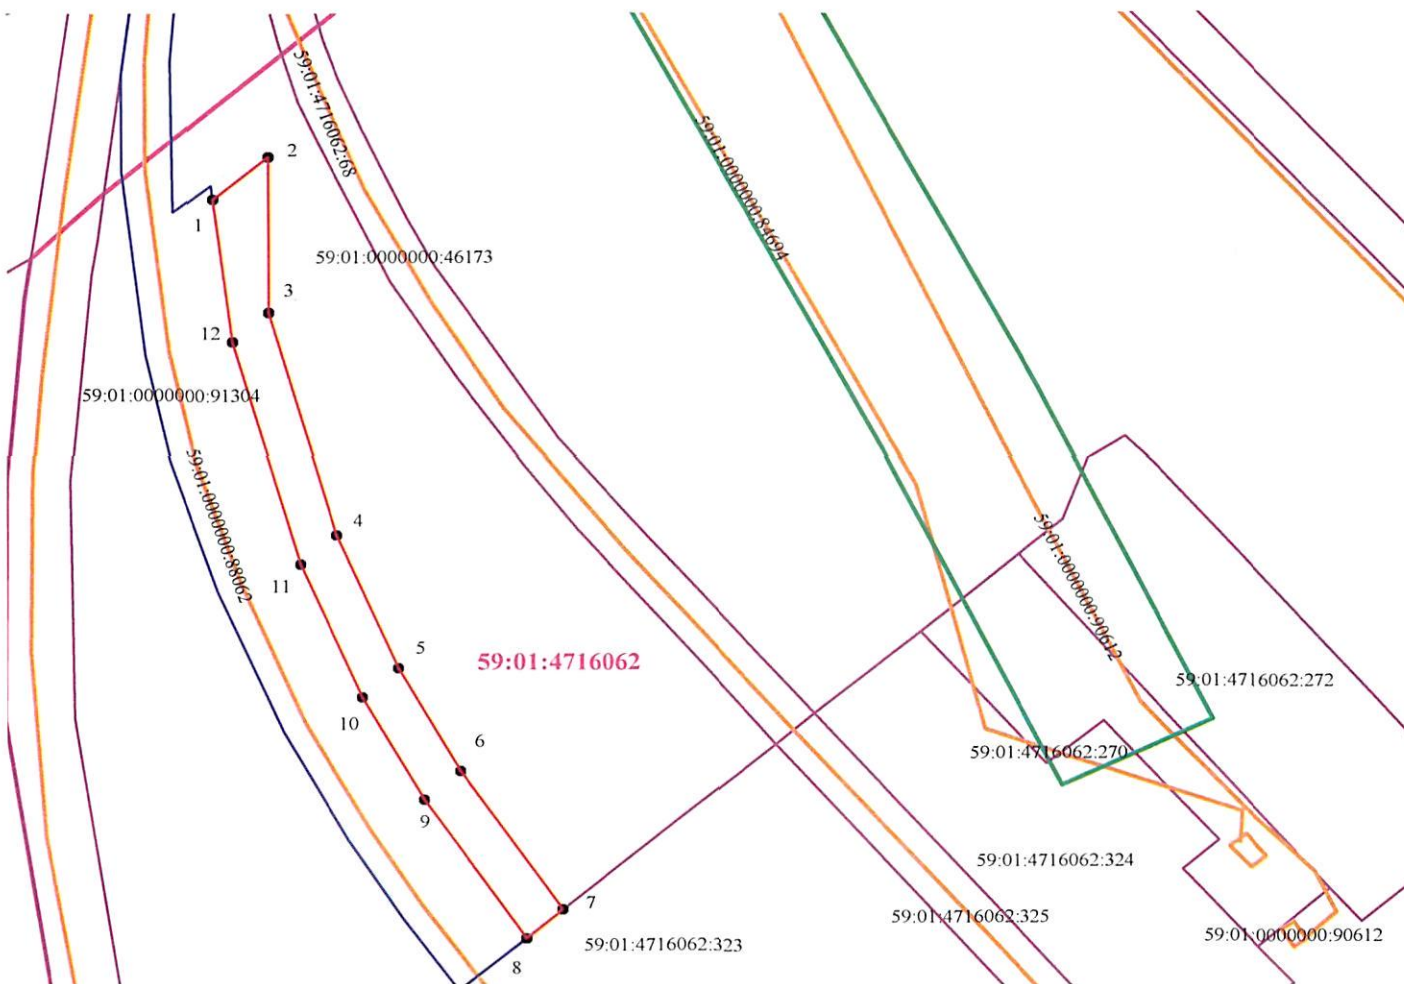

Масштаб 1:1000

Описание границ смежных землепользователей:

от точки 1 до точки 7 Муниципальное образование г. Пермь

от точки 7 до точки 8 участок 59:01:4716062:323

от точки 8 до точки 1 участок 59:01:0000000:91304

Каталог координат, м		
Система координат МСК59		
№№ точек границы	X	Y
1	507 180,38	2 227 460,62
2	507 186,24	2 227 467,44
3	507 164,82	2 227 467,46
4	507 134,31	2 227 475,94
5	507 115,89	2 227 483,73
6	507 101,92	2 227 491,32
7	507 082,90	2 227 504,03
8	507 078,98	2 227 499,47
9	507 098,00	2 227 486,76
10	507 111,97	2 227 479,17
11	507 130,39	2 227 471,38
12	507 160,90	2 227 462,90

Условные обозначения:

— граница кадастрового квартала

59:01:4716062 номер кадастрового квартала

— существующая часть границы, имеющиеся в ГКН сведения о которой достаточны для определения ее местоположения

59:01:4716062:323 номер земельного участка, стоящего на кадастровом учете

— вновь образованная граница земельного участка

• n1

характерная точка границы земельного участка

— зона с особыми условиями использования

Заявитель