



АДМИНИСТРАЦИЯ ГОРОДА ПЕРМИ
ДЕПАРТАМЕНТ ЗЕМЕЛЬНЫХ ОТНОШЕНИЙ

Сибирская ул., д. 15, Пермь, 614000, тел. (342) 212-46-78, факс 212-41-51
e-mail: dzo@gorodperm.ru, http://www.gorodperm.ru

РАЗРЕШЕНИЕ
на размещение объекта
№ 21-01-44-612 от 29 АПР 2022

Департамент земельных отношений Администрации города Перми в соответствии с пунктом 3 ст. 39.36 Земельного кодекса Российской Федерации, Положением о порядке и условиях размещения объектов на землях или земельных участках, находящихся в государственной или муниципальной собственности, на территории Пермского края без предоставления земельных участков и установления сервитутов, публичного сервитута, утвержденным Постановлением Правительства Пермского края от 22 июля 2015 г. № 478-п, заявлением от 20.04.2022 г. № 21-01-07-П-4113

разрешает: Зорину Константину

размещение объекта: проезды, в том числе вдольтрассовые, и подъездные дороги, для размещения которых не требуется разрешения на строительство

способ размещения объекта: наземный

на землях: государственная собственность на которые не разграничена

местоположение: Пермский край, г. Пермь, Кировский район, ул. Ласьвинская, 64

разрешение выдано на срок: 1 год

Дополнительные условия размещения:

Территория, согласно схеме, расположена в зонах с особыми условиями использования территорий: приаэродромная территория аэродрома аэропорта Большое Савино.

Зорину К.С. соблюдать правила охранных зон воздушного пространства, установленные постановлением Правительства Российской Федерации от 11.03.2010 № 138 «Об утверждении Федеральных правил использования воздушного пространства Российской Федерации».

Приложение: схема предполагаемых к использованию земель или части земельного участка (на 1 л. в 1 экз.).

Начальник департамента земельных
отношений администрации города Перми



Т.Н. Мехоношина

Схема предполагаемых к использованию земель или части земельного участка

Объект : Проезды, в том числе въездные, и подъездные дороги, для размещения которых не требуется разрешение на строительство.

Местоположение : г.Пермь, Кировский район, восточнее жилого дома по ул. Ласанская, 64.

Площадь земельного участка или части земельного участка, кв.м : 152

Категория земель : Земли населенных пунктов.

Вид разрешенного использования : _____

Срок использования : 1 год.

Описание границ смежных землепользователей:

от 1 точки до 2 точки - городские земли


от 2 точки до 3 точки - городские земли

от 3 точки до 6 точки - земельный участок с кадастровым номером 59:01:1713303:45

от 6 точки до 1 точки - земельный участок с кадастровым номером 59:01:1713303:46

Система координат: МСК-59

Каталог координат, м		
№ точки границы	X	Y
1	517773.83	2213542.99
2	517758.35	2213559.15
3	517753.23	2213554.40
4	517766.69	2213540.34
5	517767.85	2213541.52
6	517770.06	2213539.35
7	517770.99	2213540.25

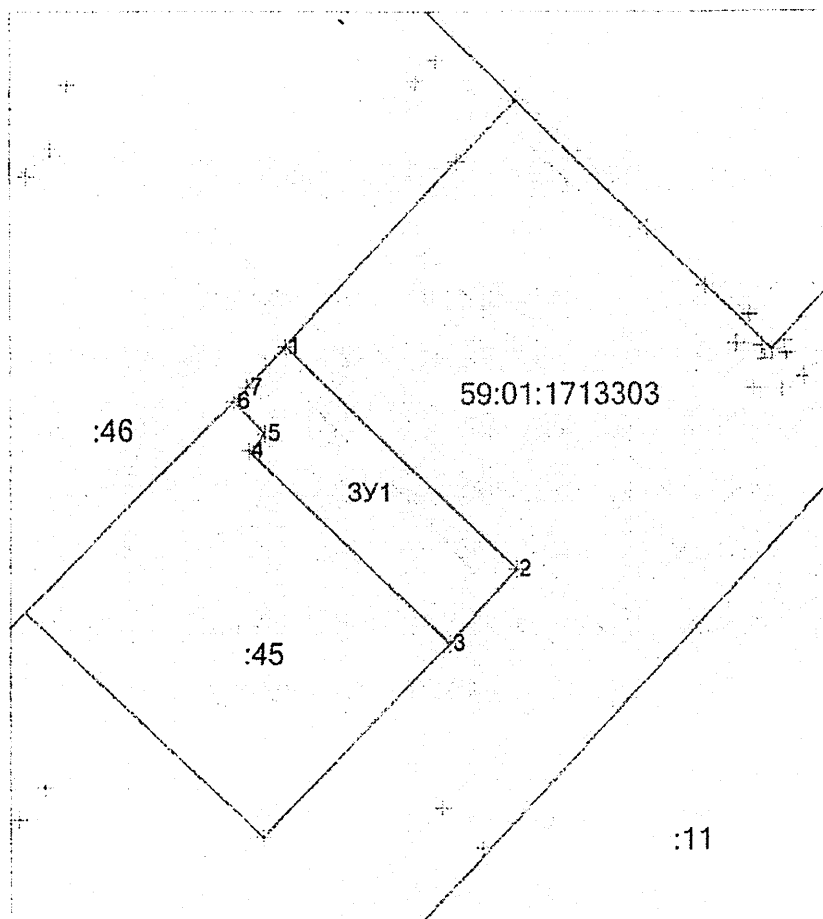

Масштаб 1:500

Условные обозначения:

- 59:01:1713303 - кадастровый номер квартала;
- существующая часть границы, имеющиеся в ГКН сведения о которой достаточны для определения ее местоположения;
- 1 - характерная точка границы, сведения о которой позволяют однозначно определить ее местоположение на местности;
- :ЗУ1 - обозначение образуемого земельного участка;
- :11 - обозначение земельного участка.
- вновь образованная часть границы, сведения о которой достаточны для определения ее местоположения;
- граница кадастрового квартала

Заявитель : _____

МП

Зорин К.С.

Верно

(подпись, расшифровка подписи)

(для юридических лиц и индивидуальных предпринимателей)