



АДМИНИСТРАЦИЯ ГОРОДА ПЕРМИ
ДЕПАРТАМЕНТ ЗЕМЕЛЬНЫХ ОТНОШЕНИЙ

Сибирская ул., д. 15, Пермь, 614000, тел. (342) 212-46-78, факс 212-41-51
e-mail: dzo@gorodperm.ru, http://www.gorodperm.ru

РАЗРЕШЕНИЕ
на размещение объекта
№ 21-01-44-620 от 29 АПР 2022

Департамент земельных отношений администрации города Перми в соответствии с пунктом 3 статьи 39.36 Земельного кодекса Российской Федерации, Положением о порядке и условиях размещения объектов на землях или земельных участках, находящихся в государственной или муниципальной собственности, на территории Пермского края без предоставления земельных участков и установления сервитутов, публичного сервитута, утвержденным постановлением Правительства Пермского края от 22.07.2015 № 478-п, заявлением от 20 апреля 2022г № 21-01-06-3535

разрешает ООО «СТД» (ИНН 5906998771, ОГРН 1145958027830, место нахождения: 614077, Пермский край, г.Пермь, ул. Пушкарская, д. 128, офис 4)

размещение объекта: проезды, в том числе вдольтрассовые, и подъездные дороги, для размещения которых не требуется разрешения на строительство

на землях: государственная собственность на которые не разграничена

местоположение: Пермский край, г. Пермь, Индустриальный район, ул. Промышленная

разрешение выдано на срок: 1 год

Дополнительные условия размещения:

Территория, согласно схеме, расположена в зоне с особыми условиями использования территорий: приаэродромная территория аэродрома аэропорта Большое Савино.

ООО «СТД»:

Соблюдать Правила использования воздушного пространства, установленные постановлением Правительства Российской Федерации от 11 марта 2010 г. № 138 «Об утверждении Федеральных правил использования воздушного пространства Российской Федерации»;

Приложение: схема предполагаемых к использованию земель или части земельного участка с координатами поворотных точек границы земельного участка (на 1 л. в 1 экз.).

Начальник департамента земельных
отношений администрации города Перми



Мехоношина Т.Н.

Схема предполагаемых к использованию земель или части земельного участка

Объект: Подъездная дорога к земельному участку с кн 59:01:4716065:127
по адресу: край Пермский, г. Пермь,
р-н Индустриальный, ул. Промышленная
Местоположение: Российская Федерация, край Пермский,
г. Пермь, р-н Индустриальный, ул. Промышленная
Площадь земель: 1445 кв.м
Категория земель: земли населенных пунктов.

Ситуационный план М 1:7500




Вид разрешенного использования:

Каталог координат поворотных точек границы сервитута
Система координат МСК-59

Обозначение характерных точек границ	Координаты	
	X	Y
1	508218,38	2227370,83
2	508214,22	2227375,19
3	508204,67	2227367,15
4	508197,89	2227367,04
5	508135,98	2227418,99
6	508045,47	2227478,82
7	508022,87	2227478,93
8	508029,50	2227473,09
9	508043,24	2227473,10
10	508132,37	2227414,19
11	508198,40	2227357,77
12	508205,02	2227358,27

от 1 точки до 2 точки - земельный участок с кн 59:01:4716141:205;
от 2 точки до 1 точки - муниципальные земли;

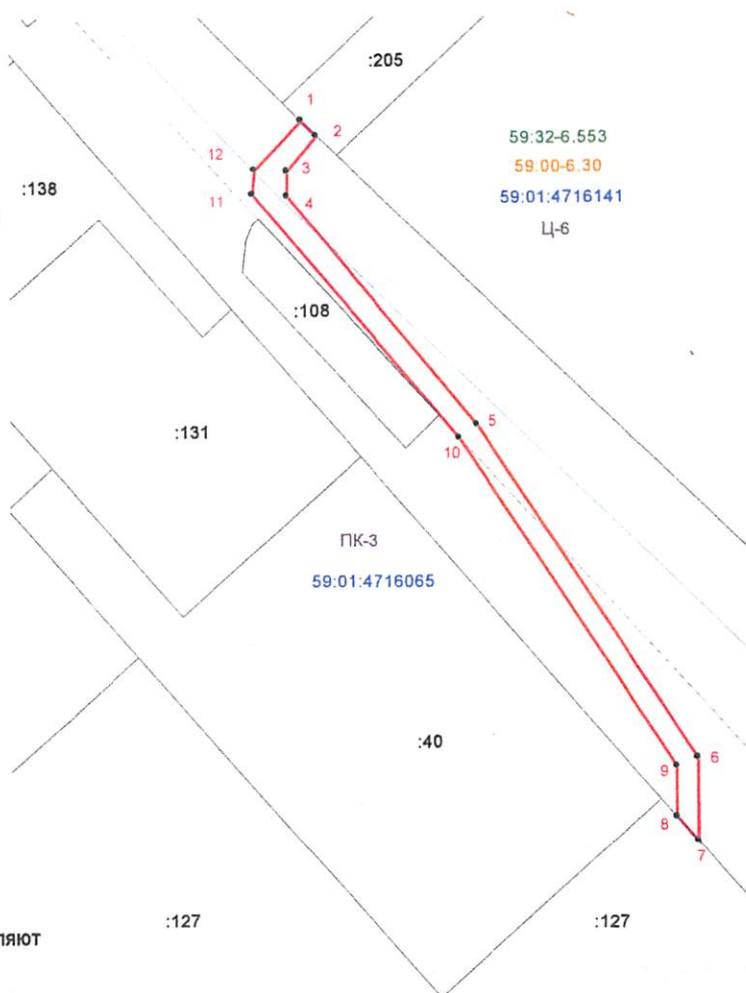

Условные обозначения

- граница земель, предполагаемых к использованию
- граница кадастрового квартала
- граница существующего земельного участка
- 59:01:117187:82 - кадастровый номер земельного участка
- 59:01:0117187 - номер кадастрового квартала
- характерная точка границы, сведения о которой позволяют однозначно определить ее положение на местности

Масштаб 1:2000



Кривошеин Н.А.
(подпись, расшифровка подписи)

Верно