



АДМИНИСТРАЦИЯ ГОРОДА ПЕРМИ  
ДЕПАРТАМЕНТ ЗЕМЕЛЬНЫХ ОТНОШЕНИЙ

Сибирская ул., д. 15, Пермь, 614000, тел. (342) 212-46-78, факс 212-41-51  
e-mail: dzo@gorodperm.ru, http://www.gorodperm.ru

**РАЗРЕШЕНИЕ**  
**на размещение объекта**  
№ 21-01-44-625 от 29 АПР 2022

Департамент земельных отношений Администрации города Перми в соответствии с пунктом 3 ст. 39.36 Земельного кодекса Российской Федерации, Положением о порядке и условиях размещения объектов на землях или земельных участках, находящихся в государственной или муниципальной собственности, на территории Пермского края без предоставления земельных участков и установления сервитутов, публичного сервитута, утвержденным Постановлением Правительства Пермского края от 22 июля 2015 г. № 478-п, заявлением от 20 апреля 2022 г. № 21-01-07п-4105

**разрешает** Ильиных Елене

**размещение объекта:** проезды, в том числе вдольтрассовые, и подъездные дороги, для размещения которых не требуется разрешения на строительство

**на землях:** на которые зарегистрировано право собственности муниципального образования г. Пермь

**местоположение:** Пермский край, г. Пермь, Ленинский район, микрорайон Средняя Курья, кадастровый номер земельного участка 59:01:0000000:41615

**разрешение выдано на срок:** 11 месяцев.

Дополнительные условия размещения:

Территория, согласно схеме, расположена в зонах с особыми условиями использования территорий: охранный зона газораспределительных сетей, охранный зона объектов электросетевого хозяйства, охранный зона телефонной канализации, приаэродромная территория аэродрома аэропорта Большое Савино; прочих зонах ограничений - зона катастрофического затопления.

Ильиных Е.А.:

1. Соблюдать Правила охранных зон газопроводов, установленные постановлением Правительства Российской Федерации от 20 ноября 2000 г. № 878 «Об утверждении Правил охраны газораспределительных сетей»;
2. Соблюдать Правила охраны электрических сетей, установленные постановлением Правительства Российской Федерации от 24 февраля 2009 г. № 160 «О порядке установления охранных зон объектов электросетевого хозяйства и особых условий использования земельных участков, расположенных в границах таких зон»;

3. Соблюдать правила охраны линий и сооружений связи, установленные постановлением Правительства Российской Федерации от 09 июня 1995г № 578 «Об утверждении Правил охраны линий и сооружений связи Российской Федерации»;

4. Не допускать на земельном участке размещение объектов без обеспечения инженерной защиты таких объектов от затопления, подтопления.

5. Соблюдать Правила использования воздушного пространства, установленные постановлением Правительства Российской Федерации от 11 марта 2010 г. № 138 «Об утверждении Федеральных правил использования воздушного пространства Российской Федерации»;

**Приложение:** схема предполагаемых к использованию земель или части земельного участка (на 1л. в 1 экз.).

Начальник департамента земельных  
отношений администрации города Перми



Мехоношина Т.Н



# СХЕМА ПРЕДПОЛАГАЕМЫХ К ИСПОЛЬЗОВАНИЮ ЗЕМЕЛЬ ИЛИ ЧАСТИ ЗЕМЕЛЬНОГО УЧАСТКА

Объект: Проезды, в том числе вдольтрассовые, и подъездные дороги, для размещения которых не требуется разрешения на строительство.

Местоположение: Пермский край, г. Пермь, Ленинский и Мотовилихинский районы, микрорайон Средняя Курья (кад. № 3У 59:01:0000000:41615)

Площадь земель или части земельного участка, кв.м.: 321

Категория земель: земли населенных пунктов


Вид разрешенного использования земельного участка: для строительства газопровода.

## КАТАЛОГ КООРДИНАТ, м

№ точки границы	X	Y
1	520359,93	2231895,12
2	520358,18	2231896,87
3	520317,41	2231907,10
4	520298,67	2231911,12
5	520297,72	2231907,43
6	520339,32	2231895,77
7	520358,81	2231891,27

## ОПИСАНИЕ ГРАНИЦ СМЕЖНЫХ ЗЕМЛЕПОЛЬЗОВАТЕЛЕЙ:

от т.1 до т.2; от т.3 до т.5; от т.6 до т.7	городские земли
от т.2 до т.3; от т.5 до т.6; от т.7 до т.1	ЗУ с кад. № 59:01:0000000:41615

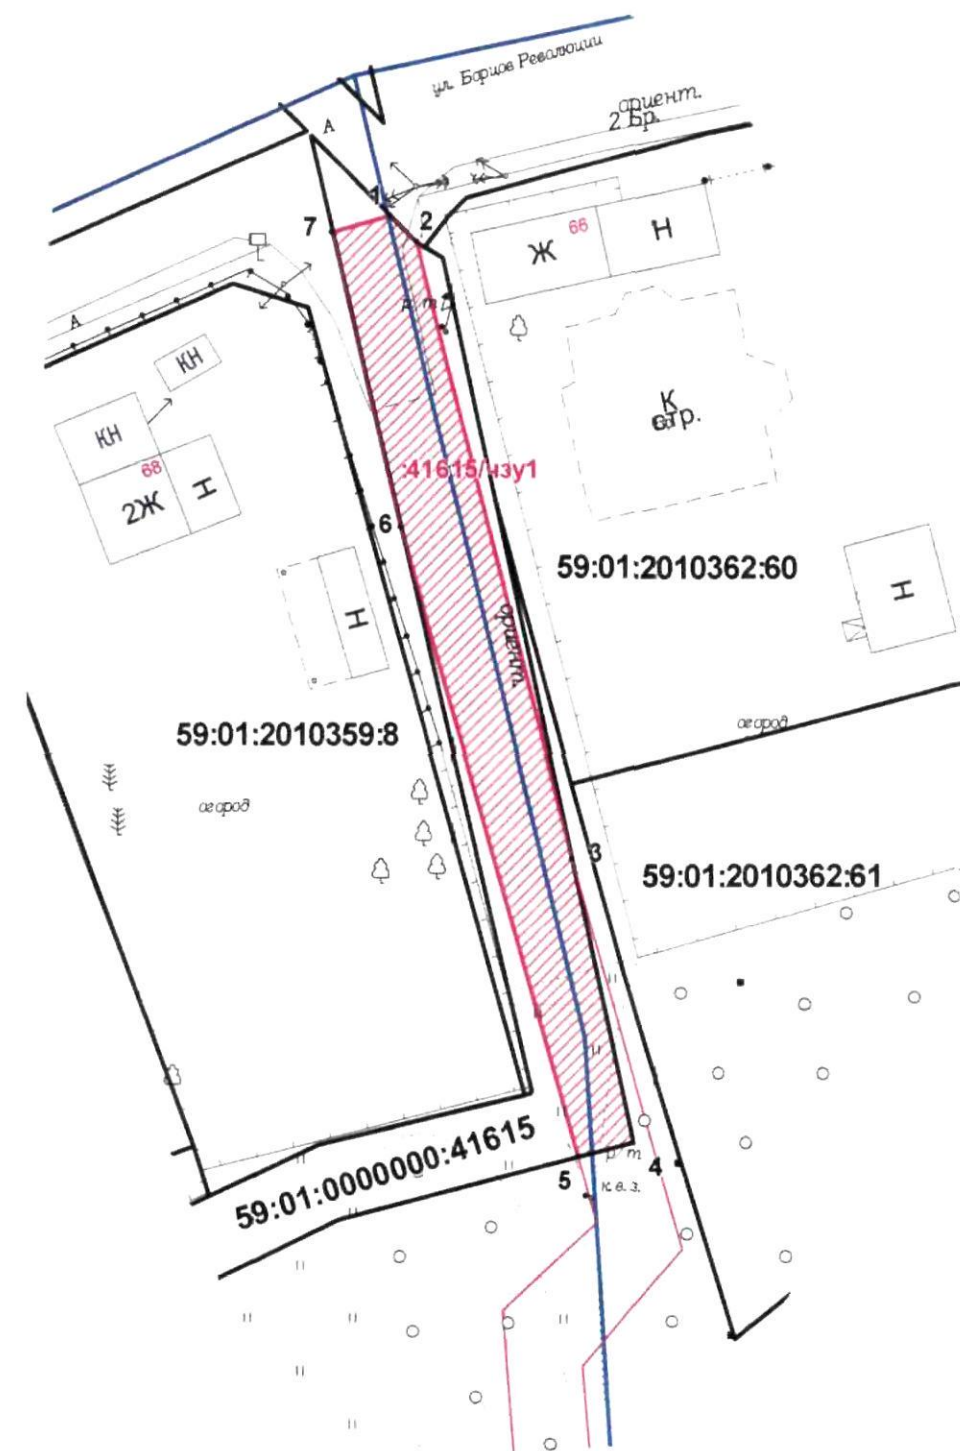

Масштаб 1:500

## УСЛОВНЫЕ ОБОЗНАЧЕНИЯ:

- 59:01:4413816:19 - номер учтенного земельного участка
- граница кадастрового квартала
- существующая часть границы, имеющиеся в ЕГРН сведения о которой достаточны для определения её местоположения
- граница проектируемого размещения Объекта
- обозначение территории проектируемого размещения Объекта
- характерная точка границы территории размещения Объекта

ВЕРНО

Заявитель:  /Е.А. Ильиных/

(подпись, расшифровка подписи)

М.П.

(для юридических лиц и индивидуальных предпринимателей)