



АДМИНИСТРАЦИЯ ГОРОДА ПЕРМИ  
ДЕПАРТАМЕНТ ЗЕМЕЛЬНЫХ ОТНОШЕНИЙ

Сибирская ул., д. 15, Пермь, 614000, тел. (342) 212-46-78, факс 212-41-51  
e-mail: dzo@gorodperm.ru, http://www.gorodperm.ru

**РАЗРЕШЕНИЕ  
на размещение объекта**

№ 21-01-44-632 от 04 МАЙ 2022

Департамент земельных отношений Администрации города Перми в соответствии с пунктом 3 ст. 39.36 Земельного кодекса Российской Федерации, Положением о порядке и условиях размещения объектов на землях или земельных участках, находящихся в государственной или муниципальной собственности, на территории Пермского края без предоставления земельных участков и установления сервитутов, публичного сервитута, утвержденным Постановлением Правительства Пермского края от 22 июля 2015 г. № 478-п, заявлением от 25 апреля 2022 г. № 21-01-06-3690

**разрешает** ТСЖ Щербакова, д. 37а (ИНН 5907027860, ОГРН 1055903908906, место нахождения: 614026, Пермский край, г. Пермь, Александра Щербакова ул., д.31).

**размещение объекта:** элементы благоустройства территории – искусственного твердого покрытия места накопления (площадки), искусственное твердое покрытие

**на землях:** государственная собственность на которые не разграничена

**местоположение:** Пермский край, г. Пермь, Орджоникидзевский район

**разрешение выдано на срок:** 1 год.

**Дополнительные условия размещения:**

**способ размещения объекта:** наземный.

ТСЖ Щербакова, д. 37а при использовании земельного участка необходимо соблюдать требования пункта 3.6 Правил благоустройства территории города Перми, утвержденных решением Пермской городской Думы от 15 декабря 2020 г. № 277.

**Приложение:** схема предполагаемых к использованию земель или части земельного участка на 1 л. в 1 экз.

Начальник департамента земельных  
отношений администрации города Перми



Т.Н. Мехоношина

Схема предполагаемых к использованию земель или части земельного участка


Объём: Контейнерная площадка — место накопления твёрдых коммунальных отходов

Местоположение: Пермский край, г. Пермь, Орловский район, ул. Шербакова

Площадь земель или части земельного участка. кв.м.: 10

Категория земель: земли населенных пунктов

**ВЫИЗРЕШЕННОГО ИСПОЛЗОВАНИЯ СПЕЦИАЛЬНЫЕ ДЕПЕРДНОСТЬ**

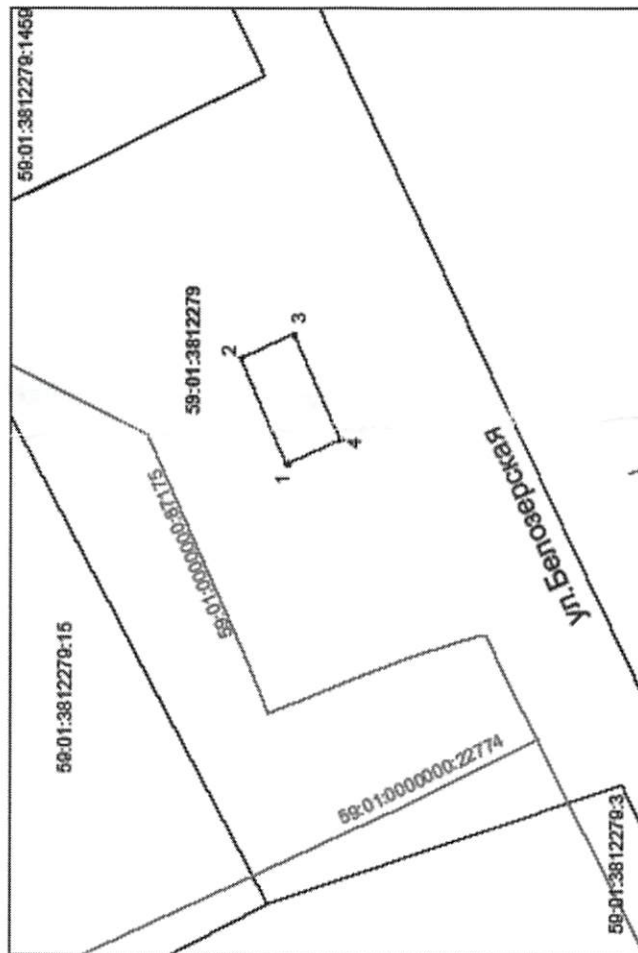

Масштаб 1:300

**Условные обозначения:**

- \_\_\_\_\_
- \_\_\_\_\_
- \_\_\_\_\_
- \_\_\_\_\_
- 59-01:3812279
- 59-01:3812279-15
- Граница придела земель, к использованию земель;
  - Граница участков земельных участков;
  - Граница кадастрового квартала;
  - Соборование (ОКС)
  - Обозначение кадастрового квартала;
  - Кадастровый номер земельного участка;

Описание границ смежных  
от т.1 до т.1 - земля общего пользования

Объединение характерных точек графика	Координаты, м (МК-59)	
	X	Y
1	530607,87	2240577,58
2	530610,34	2240583,1
3	530607,53	2240584,35
4	530605,06	2240578,85

Председатель ТСЖ Щербакова 37 А

A.C. Терехов

