



## АДМИНИСТРАЦИЯ ГОРОДА ПЕРМИ

### ДЕПАРТАМЕНТ ЗЕМЕЛЬНЫХ ОТНОШЕНИЙ

Сибирская ул., д. 15, Пермь, 614000, тел. (342) 212-46-78, факс 212-41-51  
e-mail: dzo@gorodperm.ru, <http://www.gorodperm.ru>

#### РАЗРЕШЕНИЕ

##### на размещение объекта

№ 21-01-44-650 от 06 МАЯ 2022

Департамент земельных отношений администрации города Перми в соответствии с пунктом 3 статьи 39.36 Земельного кодекса Российской Федерации, Положением о порядке и условиях размещения объектов на землях или земельных участках, находящихся в государственной или муниципальной собственности, на территории Пермского края без предоставления земельных участков и установления сервитутов, публичного сервитута, утвержденным постановлением Правительства Пермского края от 22.07.2015 № 478-п, заявлением от 26 апреля 2022г № 21-01-06-3699

**разрешает** АО «Газпром газораспределение Пермь» (ИНН 5902183841, ОГРН 1025900512670, место нахождения: 614000, Пермский край, г. Пермь, ул. Петропавловская, 43)

**размещение объекта:** газопровод давлением до 1,2 Мпа, для размещения которого не требуется разрешения на строительство, к индивидуальным жилым домам (12 шт.) по адресу: Пермский край, г. Пермь, Орджоникидзевский район, СНТ «Березка», уч. 1,3,4,5,6,13,14,15,16,17,18,20

**на землях:** государственная собственность на которые не разграничена

**местоположение:** Пермский край, г. Пермь, Орджоникидзевский район, СНТ «Березка»

**разрешение выдано на срок:** 11 месяцев

**Дополнительные условия размещения:**

**способ размещения объекта:** подземный

Территория, согласно схеме, расположена в зонах с особым условием использования территорий: охранный зона газораспределительных сетей, охранный зона объектов электросетевого хозяйства, приаэродромная территория аэродрома аэропорта Большое Савино.

АО «Газпром газораспределение Пермь»:

1. Соблюдать Правила охраны электрических сетей, установленные постановлением Правительства Российской Федерации от 24 февраля 2009 г. № 160 «О порядке установления охранных зон объектов электросетевого хозяйства и особых условий использования земельных участков, расположенных в границах таких зон»;

2. Соблюдать Правила охранных зон газопроводов, установленные постановлением Правительства Российской Федерации от 20 ноября 2000 г. № 878 «Об утверждении Правил охраны газораспределительных сетей»;

3. Соблюдать Правила использования воздушного пространства, установленные постановлением Правительства Российской Федерации от 11 марта 2010 г. № 138 «Об утверждении Федеральных правил использования воздушного пространства Российской Федерации»;

4. В соответствии с пунктом 7(2) Положения о порядке и условиях размещения объектов на землях или земельных участках, находящихся в государственной или муниципальной собственности, на территории Пермского края без предоставления земельных участков и установления сервитутов, публичного сервитута, утвержденного Постановлением Правительства Пермского края от 22 июля 2015 г. № 478-п, представить в департамент земельных отношений администрации города Перми в течение 1 месяца с момента размещения объектов материалы контрольной геодезической съемки размещенных объектов на бумажном и электронном носителях на безвозмездной основе.

В соответствии со статьей 20<sup>1</sup> Закона Пермского края от 14 сентября 2011 г. № 805-ПК «О градостроительной деятельности в Пермском крае» АО «Газпром газораспределение Пермь»:

Не позднее чем за 10 рабочих дней до начала строительства и (или) реконструкции безвозмездно передает в департамент градостроительства и архитектуры администрации города Перми один экземпляр копий разделов проектной документации, предусмотренных пунктом 1 части 12 статьи 48 Градостроительного кодекса Российской Федерации;

В течение 10 рабочих дней после окончания работ по строительству, реконструкции безвозмездно передать в департамент градостроительства и архитектуры администрации города Перми схему, отображающую расположение объекта и сетей инженерно-технического обеспечения, подписанную застройщиком (техническим заказчиком), с приложением текстового и графического описания местоположения границ охранной и санитарно-защитной зоны, перечень координат характерных точек границ такой зоны.

Приложение: Схема предполагаемых к использованию земель или части земельного участка на 2 л. в 1 экз.

И. о. начальника отдела предоставления земельных участков по работе с юридическими лицами



Н.Н.Борцова


### Каталог координат

**Объект: Газопровод давлением до 1.2 Мпа. для размещения которого не требуется разрешения на строительство к индивидуальным жилым домам (12шт.) по адресу: Пермский край, г Пермь, р-н Орджоникидзевский, СНТ "Березка", уч.1,3,4,5,6,13,14,15, 16, 17,18,20**

Обозначение характерных точек границ	Координаты, м	
	X	Y
:3У1(1)		
н1	528602.57	2232985.26
н2	528601.40	2232985.87
н3	528602.15	2232987.75
н4	528603.16	2232987.24
н1	528602.57	2232985.26
:3У1(2)		
н5	528621.37	2233033.07
н6	528622.11	2233034.92
н7	528621.27	2233035.30
н8	528620.53	2233033.45
н5	528621.37	2233033.07
:3У1(3)		
н9	528627.27	2233047.75
н10	528628.01	2233049.61
н11	528627.16	2233049.93
н12	528626.41	2233048.08
н9	528627.27	2233047.75
:3У1(4)		
н13	528676.22	2233182.65
н14	528677.49	2233184.25
н15	528669.30	2233193.98
н16	528671.47	2233189.01
н17	528671.51	2233188.25
н13	528676.22	2233182.65
:3У1(5)		
н18	528687.19	2232943.25
н19	528688.10	2232945.06
н20	528687.14	2232945.57
н21	528688.98	2232949.89
н22	528690.09	2232949.39
н23	528690.91	2232951.21
н24	528689.76	2232951.73
н25	528697.97	2232970.99
н26	528699.59	2232970.28
н27	528700.43	2232972.13
н28	528698.78	2232972.82
н29	528712.13	2233002.02
н30	528713.69	2233001.19
1	528714.35	2233002.64
н31	528714.52	2233003.02
н32	528712.99	2233003.83
н33	528718.79	2233015.38
н34	528720.00	2233014.85

н35	528720.84	2233016.66
н36	528719.65	2233017.18
н37	528728.77	2233037.34
н38	528730.22	2233036.58
н39	528731.12	2233038.47
н40	528729.71	2233039.11
н41	528738.89	2233067.64
н42	528701.58	2233087.93
н43	528708.69	2233108.97
н44	528721.85	2233149.18
н45	528717.24	2233152.70
2	528713.76	2233154.17
н46	528713.98	2233152.68
н47	528719.46	2233148.50
н48	528706.68	2233109.39
н49	528699.14	2233086.97
н50	528736.40	2233066.63
н51	528727.75	2233039.98
н52	528717.42	2233017.10
н53	528710.73	2233003.96
н54	528696.97	2232973.68
н55	528694.59	2232974.95
н56	528693.76	2232973.13
н57	528696.16	2232971.85
н58	528691.43	2232960.76
н59	528688.66	2232961.95
н60	528687.82	2232960.12
н61	528690.65	2232958.92
н62	528684.57	2232944.64
н18	528687.19	2232943.25



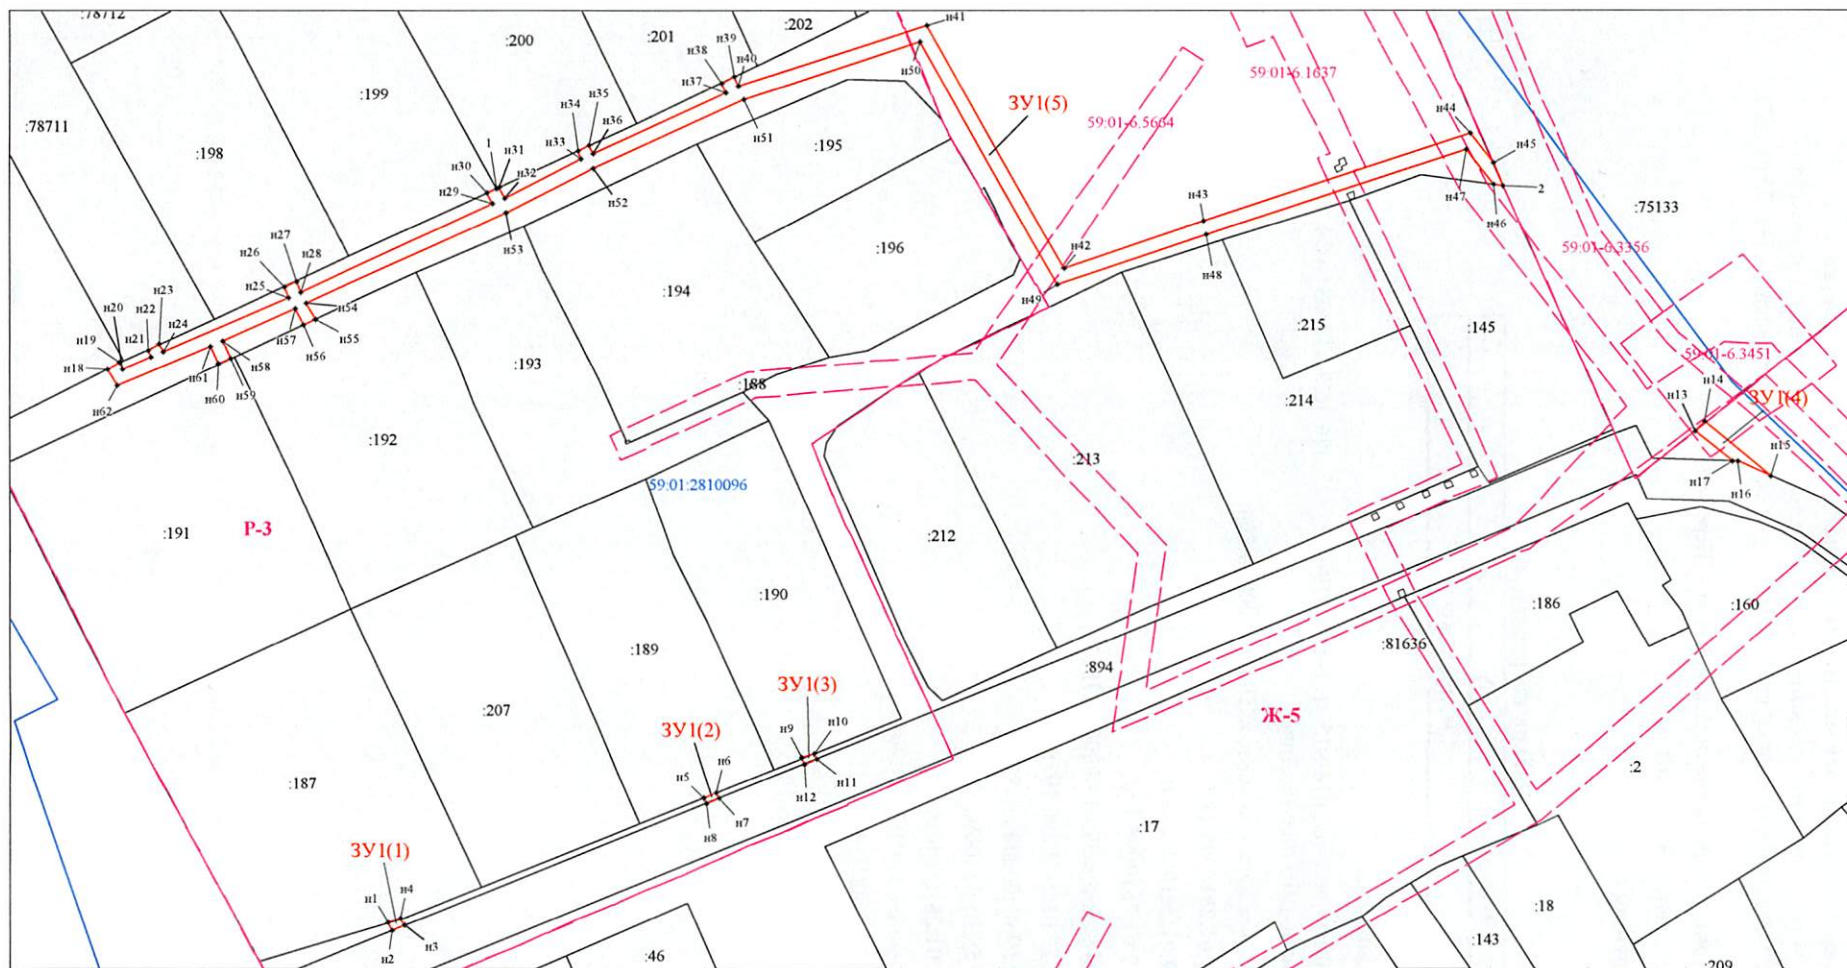

Масштаб 1:1500

Условные обозначения:

- Граница охранных и территориальных зон
- Существующая часть границы, сведения о которой достаточны для определения её местоположения
- Характерная точка границы, сведения о которой позволяют однозначно определить ее положение на местности
- :3 Кадастровый номер земельного участка
- Граница кадастрового деления
- 59.01:4011806 Номер кадастрового квартала по сведениям ГКН
- n1 Обозначение характерной точки границ
- Граница образуемого земельного участка
- 3У1 Обозначение образуемого земельного участка
- Ж-4 Обозначение территориальной зоны
- 59.01-6.363 Обозначение охранной зоны

Заявитель: АО "Газпром газораспределение Пермь" по доверенности А.К. Порубов  
(подпись, расшифровка подписи)  
МП (для юридических лиц и индивидуальных предпринимателей)



**Схема предполагаемых к использованию земель или части земельного участка**

Объект: Газопровод давлением до 1.2 Мпа. для размещения которого не требуется разрешения на строительство к индивидуальным жилым домам (12шт.) по адресу: Пермский край, г Пермь, р-н Орджоникидзевский, СНТ "Березка", уч.1,3,4,5,6,13,14,15, 16, 17,18,20;

Местоположение:Пермский край, г Пермь, р-н Орджоникидзевский, СНТ "Березка;

Площадь земель или части земельного участка: ЗУ1 = 561 м<sup>2</sup> ;

Категория земель: земли населенных пунктов;

Вид разрешенного использования: -

Система координат: МСК59

Каталог координат, м		
№ точки границ	X	Y
См. приложение		

**Описание границ смежных землепользователей:**

Границы н1-н2, н3-н4, н6-н7, н8-5, н10-н11, н12-н9, н14-н15, н17-н13, н19-н22, н23-н26, н27-н30, н31-н34, н35-н38, н39-н45, н46-н55, н56-н59, н60-н18 - земли общего пользования;

Границы н2-н3, н7-н8, н11-н12, н15-н17 - земельный участок 59:01:0000000:894;

Граница н4-н1 - земельный участок 59:01:2810096:187;

Граница н5-н6 - земельный участок 59:01:2810096:189;

Граница н9-н10- земельный участок 59:01:2810096:190;

Границы н13-н14, н45-н46 - земельный участок 59:01:0000000:75133;

Граница н18-н19 - земельный участок 59:01:2810096:197;

Граница н22-н23 - земельный участок 59:01:0000000:78711;

Граница н26-н27 - земельный участок 59:01:2810096:198;

Граница н30-1- земельный участок 59:01:2810096:199;

Границы 1-н31, н34-н35- земельный участок 59:01:2810096:200;

Граница н38-н39- земельный участок 59:01:2810096:201;

Граница н55-н56 - земельный участок 59:01:2810096:192;

Граница н59-н60 - земельный участок 59:01:2810096:191.