



АДМИНИСТРАЦИЯ ГОРОДА ПЕРМИ
ДЕПАРТАМЕНТ ЗЕМЕЛЬНЫХ ОТНОШЕНИЙ

Сибирская ул., д. 15, Пермь, 614000, тел. (342) 212-46-78, факс 212-41-51
e-mail: dzo@gorodperm.ru, http://www.gorodperm.ru

РАЗРЕШЕНИЕ
на размещение объекта
№ 21-01-44-654 от 11 МАЙ 2022

Департамент земельных отношений администрации города Перми в соответствии с пунктом 3 статьи 39.36 Земельного кодекса Российской Федерации, Положением о порядке и условиях размещения объектов на землях или земельных участках, находящихся в государственной или муниципальной собственности, на территории Пермского края без предоставления земельных участков и установления сервитутов, публичного сервитута, утвержденным постановлением Правительства Пермского края от 22.07.2015 № 478-п, заявлением от 04 мая 2022г № 21-01-06-3927:

разрешает Обществу с ограниченной ответственностью «Перммакулатура» (ИНН 5903069179, ОГРН 1115903005217, место нахождения заявителя: 614087, Пермский край, город Пермь, Дзержинский район, улица Рабочая, д. 19/1)

размещение объекта: пункт приема вторичного сырья, для размещения которых не требуется разрешения на строительство.

на землях: государственная собственность на которые не разграничена

местоположение: Пермский край, город Пермь, Мотовилихинский район, ул. Юрша, западнее жилого дома № 80.

разрешение выдано на срок: 11 месяцев

способ размещения: наземный

Дополнительные условия размещения:

Территория, согласно схеме, расположена в зоне с особым условием использования территорий: приаэродромная территория аэродрома аэропорта Большое Савино.

ООО «Перммакулатура»: Соблюдать правила использования воздушного пространства, установленные постановлением Правительства Российской Федерации от 11 марта 2010 г. № 138 «Об утверждении Федеральных правил использования воздушного пространства».

Приложение: схема предполагаемых к использованию земель или части земельного участка (на 1 л. в 1 экз.).

Начальник департамента земельных
отношений администрации города Перми



Мехоношина Т.Н



ООО «ПЕРММАКУЛАТУРА»

614087, г. Пермь, ул. Рабочая, д. 19/1, ОГРН 1115903005217, ИНН 5903069179
р/с 40702810449770008893 в Волго-Вятском банке ПАО «Сбербанк»
г. Нижний Новгород, к/с 30101810900000000603, БИК 042202603

Схема предполагаемых к использованию земель или части земельного участка

Объект: пункт приема вторичного сырья


Местоположение: г.Пермь, Мотовилихинский район, ул. Юрша, западнее жилого дома №80

Площадь земельного участка или части земельного участка, кв.м.: 50

Категория земель: Земли населенных (земли населенных пунктов)

Вид разрешенного использования:

| | | |
|---------------------------------------|------------------|------------|
| Кадастровый номер земельного участка | 59:01:4311761:36 | |
| Площадь земельного участка | 50 м2 | |
| Обозначение характерных точек границы | Координаты, м | |
| | X | Y |
| 1 | 516916.92 | 2235565.88 |
| 2 | 516921.30 | 2235568.30 |
| 3 | 516916.46 | 2235577.05 |
| 4 | 516912.09 | 2235574.64 |
| 5 | 516914.48 | 2235570.31 |

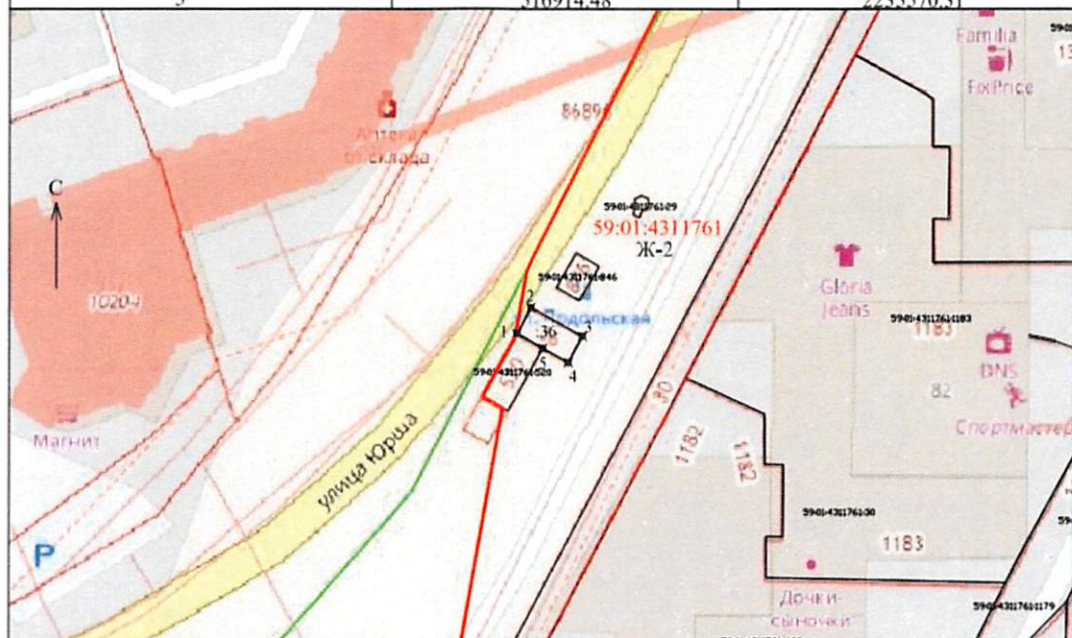

Масштаб 1:1000

Описание границ смежных землепользователей:

от точки 1 до точки 1 - земли, находящиеся в государственной или муниципальной собственности

Условные обозначения:

- :36 - обозначение земельного участка, находящегося в государственной или муниципальной собственности
- 59:01:4311761 - обозначение кадастрового квартала
- 59:01:4311761:520 - обозначение земельного участка, сведения о котором внесены в ЕГРН
- граница земельного участка, находящегося в государственной или муниципальной собственности
- граница земельного участка, сведения о котором внесены в ЕГРН
- Зона среднеэтажной жилой застройки (Ж-2)
- красные линии
- граница кадастрового квартала
- 1 - обозначение характерной точки границы
- характерная точка границы, сведения о которой позволяют однозначно определить ее положение на местности

Заявитель: _____

МП (для юрлиц и ИП)

(подпись и расшифровка)

Верно