



АДМИНИСТРАЦИЯ ГОРОДА ПЕРМИ
ДЕПАРТАМЕНТ ЗЕМЕЛЬНЫХ ОТНОШЕНИЙ

Сибирская ул., д. 15, Пермь, 614000, тел. (342) 212-46-78, факс 212-41-51
e-mail: dzo@gorodperm.ru, http://www.gorodperm.ru

**РАЗРЕШЕНИЕ
на размещение объекта**

№ 21-01-44-668 от 11 МАЯ 2022

Департамент земельных отношений Администрации города Перми в соответствии с пунктом 3 ст. 39.36 Земельного кодекса Российской Федерации, Положением о порядке и условиях размещения объектов на землях или земельных участках, находящихся в государственной или муниципальной собственности, на территории Пермского края без предоставления земельных участков и установления сервитутов, публичного сервитута, утвержденным Постановлением Правительства Пермского края от 22 июля 2015 г. № 478-п, заявлением от 29 апреля 2022 г. № 21-01-07-П-4586

разрешает Миронову Андрею

размещение объекта: элементы благоустройства территории

на землях: государственная собственность на которые не разграничена

местоположение: Пермский край, г. Пермь, Орджоникидзевский район

разрешение выдано на срок: 1 год.

Дополнительные условия размещения:

способ размещения объекта: наземный.

Территория, согласно схеме, расположена в зоне санитарной охраны: зона санитарной охраны Чусовского узла водозаборов (II пояс), зона санитарной охраны Чусовского узла водозаборов (III пояс).

Миронов А.А:

1. Соблюдать санитарные правила и нормативы, утвержденным постановлением Главного государственного врача РФ от 14 марта 2002 г. № 10 «О введении в действие Санитарных правил и норм «Зоны санитарной охраны источников водоснабжения и водопроводов питьевого назначения. СанПиН 2.1.4.1110-02»;

2. Соблюдать требования пункта 3.6 Правил благоустройства территории города Перми, утвержденных решением Пермской городской Думы от 15 декабря 2020 г. № 277.

Приложение: схема предполагаемых к использованию земель или части земельного участка на 1 л. в 1 экз.

Начальник департамента земельных
отношений администрации города Перми



Т.Н. Мехоношина

Схема предполагаемых к использованию земель или части земельного участка

Объект: Элементы благоустройства территории


Местоположение: г.Пермь, Орджоникидзевский район, СНТ № 96 Родник-2

Площадь земельного участка или части земельного участка, кв.м.: 38

Категория земель: Земли поселений (земли населенных пунктов)

Вид разрешенного использования:

Условный номер земельного участка		<u>3У1</u>
Площадь земельного участка		<u>38 м2</u>
Обозначение характерных точек границы	Координаты, м	
	X	Y
1	532931.57	2248203.10
2	532930.65	2248204.73
3	532912.62	2248194.14
4	532913.41	2248192.58

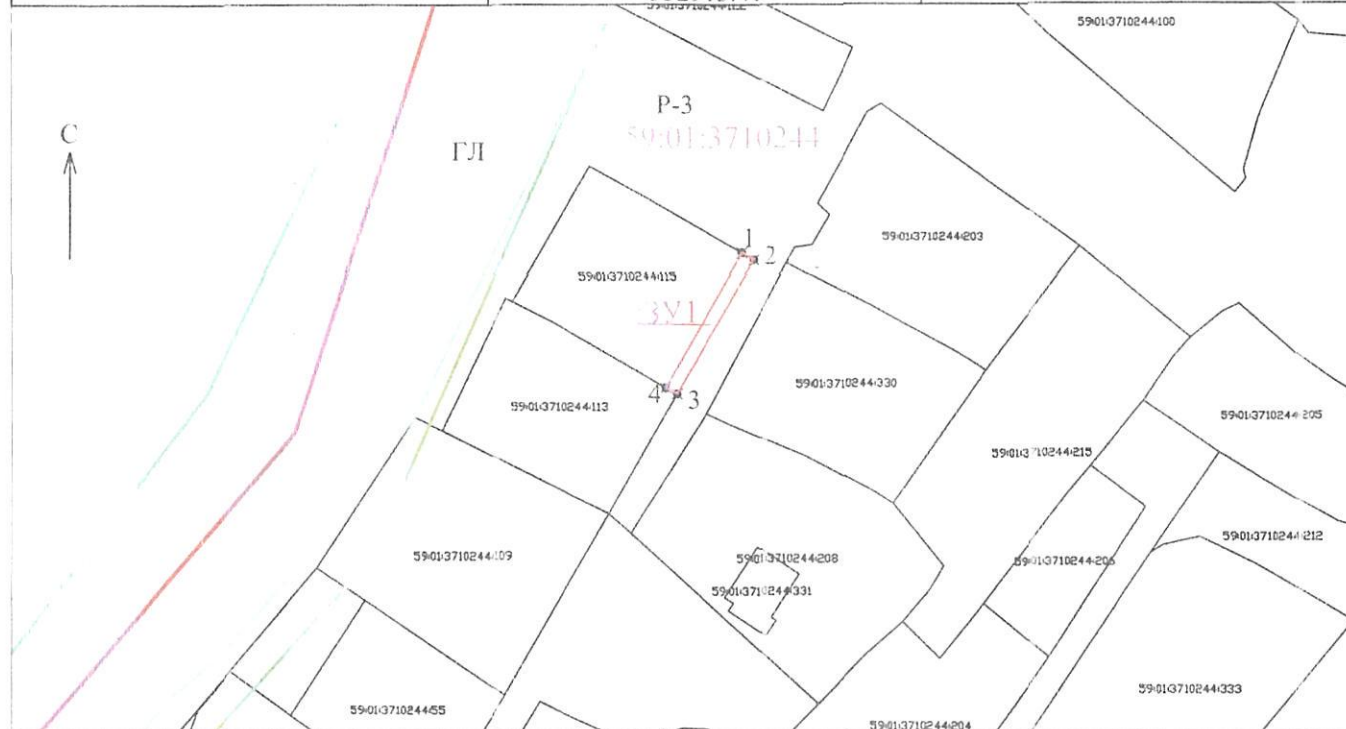

Описание границ смежных землепользователей:

Масштаб 1:1000

от точки 1 до точки 3 - земли, находящиеся в государственной или муниципальной собственности

от точки 3 до точки 1 - земли, находящиеся в частной собственности

Условные обозначения:

- 3У1 - обозначение земельного участка, находящегося в государственной или муниципальной собственности
- 59:01:3710244 - обозначение кадастрового квартала
- 59:01:3710244:115 - обозначение земельного участка, сведения о котором внесены в ЕГРН
- граница земельного участка, находящегося в государственной или муниципальной собственности
- граница земельного участка, сведения о котором внесены в ЕГРН
- граница кадастрового квартала
- красные линии
- граница охранной зоны инженерных коммуникаций
- граница территориальной зоны Р-3
- 1 - обозначение характерной точки границы
- - характерная точка границы, сведения о которой позволяют однозначно определить ее положение на местности

Заявитель: В.И.С.

МП (для юрлиц и ИП)

(подпись и расшифровка)

Верно