



АДМИНИСТРАЦИЯ ГОРОДА ПЕРМИ  
ДЕПАРТАМЕНТ ЗЕМЕЛЬНЫХ ОТНОШЕНИЙ

Сибирская ул., д. 15, Пермь, 614000, тел. (342) 212-46-78, факс 212-41-51  
e-mail: dzo@gorodperm.ru, http://www.gorodperm.ru

**РАЗРЕШЕНИЕ**  
**на размещение объекта**

№ 21-01-44-676 от 13 МАЯ 2022

Департамент земельных отношений Администрации города Перми в соответствии с пунктом 3 ст. 39.36 Земельного кодекса Российской Федерации, Положением о порядке и условиях размещения объектов на землях или земельных участках, находящихся в государственной или муниципальной собственности, на территории Пермского края без предоставления земельных участков и установления сервитутов, публичного сервитута, утвержденным Постановлением Правительства Пермского края от 22 июля 2015 г. № 478-п, заявлением от 04 мая 2022 г. № 21-01-07-П-4659

**разрешает** Лебедеву Виктору

**размещение объекта:** голубятня.

**на землях:** государственная собственность на которые не разграничена

**местоположение:** Пермский край, г. Пермь, Свердловский район, ул. Тбилисская.

**разрешение выдано на срок:** 1 год.

**способ размещения объекта:** наземный.

Дополнительные условия размещения:

Территория, согласно схеме, расположена в зонах с особыми условиями использования территорий: охранный зона объектов электросетевого хозяйства приаэродромная территория аэродрома аэропорта Большое Савино, в прочих зонах ограничений: водоохранная зона.

Лебедеву В.Н.:

1. Соблюдать при использовании земельного участка требования, установленные статьей 65 Водного кодекса Российской Федерации.

2. Соблюдать Правила охраны электрических сетей, установленные постановлением Правительства Российской Федерации от 24 февраля 2009 г. № 160 «О порядке установления охранных зон объектов электросетевого хозяйства и особых условий использования земельных участков, расположенных в границах таких зон».

3. Соблюдать Правила использования воздушного пространства, установленные постановлением Правительства Российской Федерации от 11 марта 2010 г. № 138 «Об утверждении Федеральных правил использования воздушного пространства Российской Федерации».

4. Соблюдать требования пункта 3.6 Правил благоустройства и содержания территории в городе Перми, утвержденных решением Пермской городской Думы от 15 декабря 2020 г. № 277.

**Приложение:** схема предполагаемых к использованию земель или части земельного участка на 1 л. в 1 экз.

Начальник департамента земельных  
отношений администрации города Перми



Т.Н. Мехоношина

# СХЕМА ПРЕДПОЛАГАЕМЫХ К ИСПОЛЬЗОВАНИЮ ЗЕМЕЛЬ ИЛИ ЧАСТИ ЗЕМЕЛЬНОГО УЧАСТКА

Объект: Голубятня

Местоположение: Пермский край, г. Пермь, р-н Свердловский, ул. Тбилисская, у лога

Площадь земель или части земельного участка 82 кв.м.

Категория земель Земли населенных пунктов

Вид разрешенного использования -

Каталог координат, м		
№ точки границы	X	Y
н 1	512898,02	2230080,47
н 2	512897,57	2230086,45
н 3	512889,59	2230085,83
н 4	512890,04	2230078,85
н 1	512898,02	2230080,47


Описание границ смежных землепользователей: -

Масштаб 1:500

Заявитель:

(подпись, расшифровка подписи)

*В. Н. Кобелев*  
27.06.2022

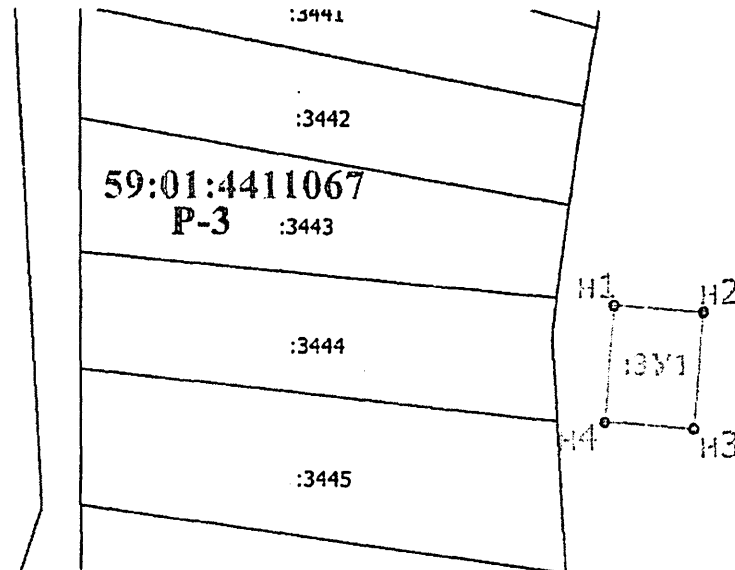

Масштаб 1:500

## Условные обозначения

- Существующая часть границы, имеющиеся в ЕГРН сведения о которой достаточны для определения местоположения

- вновь образованная часть границы, сведения о которой достаточны для определения ее местоположения

- Характерная точка границы, сведения о которой позволяют однозначно определить ее положение

- Обозначение новой характерной точки

59:01:4411067 - Номер кадастрового квартала

Р-3 - Наименование территориальной зоны