



АДМИНИСТРАЦИЯ ГОРОДА ПЕРМИ
ДЕПАРТАМЕНТ ЗЕМЕЛЬНЫХ ОТНОШЕНИЙ

Сибирская ул., д. 15, Пермь, 614000, тел. (342) 212-46-78, факс 212-41-51
e-mail: dzo@gorodperm.ru, http://www.gorodperm.ru

РАЗРЕШЕНИЕ
на размещение объекта
№ 21-01-44-692 от 16 МАЙ 2022

Департамент земельных отношений администрации города Перми в соответствии с пунктом 3 статьи 39.36 Земельного кодекса Российской Федерации, Положением о порядке и условиях размещения объектов на землях или земельных участках, находящихся в государственной или муниципальной собственности, на территории Пермского края без предоставления земельных участков и установления сервитутов, публичного сервитута, утвержденным постановлением Правительства Пермского края от 22.07.2015 № 478-п, заявлением от 06 мая 2022г № 059-34/1-01-09-3-657:

разрешает МКУ «Управление технического заказчика» (ИНН 5902293058, ОГРН 1045900095933) место нахождения: 614007, Пермский край, г. Пермь, ул. Народовольческая, д. 42.

размещение объекта: защитные сооружения гражданской обороны, сооружения инженерной защиты, для размещения которых не требуется разрешения на строительство.

на землях: собственность муниципального образования г. Пермь.

местоположение: Пермский край, г. Пермь, Дзержинский район, ул. Маяковского, в границах земельного участка с кадастровым номером 59:01:4515026:532.

разрешение выдано на срок: 1 год.

Дополнительные условия размещения:

Территория, согласно схеме, расположена в зоне с особым условием использования территорий: приаэродромная территория аэродрома аэропорта Большое Савино, в прочих зонах ограничений: зона катастрофического затопления.

МКУ «Управление технического заказчика»:

1. Соблюдать правила охранных зон воздушного пространства, установленные постановлением Правительства Российской Федерации от 11.03.2010 № 138 «Об утверждении Федеральных правил использования воздушного пространства Российской Федерации».

2. Не допускать на земельном участке размещение объектов без обеспечения инженерной защиты таких объектов от затопления, подтопления.

Приложение: схема предполагаемых к использованию земель или части земельного участка (на 1 л. в 1 экз.).

Начальник департамента земельных
отношений администрации города Перми



Мехоношина Т.Н

Схема предполагаемых к использованию земель и части земельного участка

Объект: «Защитные сооружения гражданской обороны, сооружения инженерной защиты, для размещения которых не требуется разрешения на строительство»;

Местоположение: участок 59:01:4515026:532, Пермский край, город Пермь, Дзержинский район, ул. Маяковского.

Площадь земель или части земельного участка: 534.44 кв.м.

Категория земель: Земли поселений (земли населенных пунктов)

Вид разрешенного использования: Защитные сооружения гражданской обороны, сооружения инженерной защиты, для размещения которых не требуется разрешения на строительство.


МСК-59 (Зона 2)

Условный номер земельного участка -		
Площадь земельного участка 3У1-534.44 м2.		
Обозначение характерных точек границ	Координаты, м	
Номер	X	Y
1	516737.020	2223792.455
2	516730.504	2223794.913
3	516751.507	2223903.551
4	516752.104	2223904.055
5	516754.211	2223902.969

Описание границ смежных землепользователей
от точки 1-5-земли 59:01:4515026:4131, Российская Федерация, Пермский край, г.о. Пермский, г. Пермь, ул. Маяковского, з/у 57.

Условные обозначения:

- Вновь образованная часть границы;
- - - Граница земельного участка 59:01:4515026:413;
- 2 - Надписи номеров вновь образованных характерных точек;
- 3У1 - Номер образуемого земельного участка;
- 59:01:1713127 - Номер кадастрового квартала;
- 7 - Кадастровый номер земельного участка;
- XXXX - Образованная часть

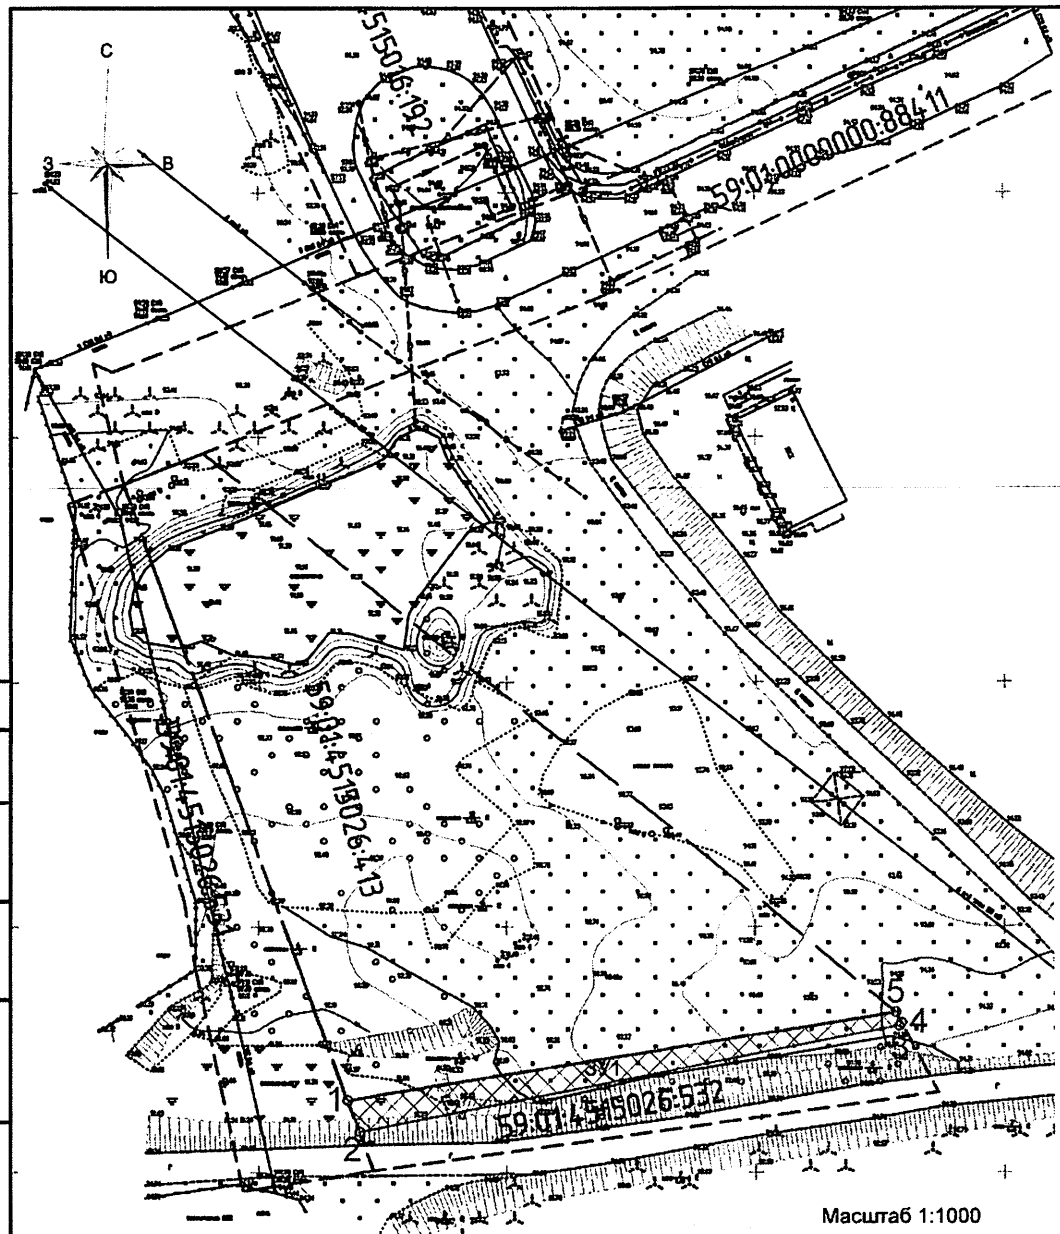

Масштаб 1:1000

Заявитель ВОО инженерной защиты, з/у 57
Дмитрий (Дмитриев) А.А.

Согласовано					
Инв. № подл.	Подп. и дата	Взам. инв. №			