



АДМИНИСТРАЦИЯ ГОРОДА ПЕРМИ
ДЕПАРТАМЕНТ ЗЕМЕЛЬНЫХ ОТНОШЕНИЙ

Сибирская ул., д. 15, Пермь, 614000, тел. (342) 212-46-78, факс 212-41-51
e-mail: dzo@gorodperm.ru, http://www.gorodperm.ru

РАЗРЕШЕНИЕ
на размещение объекта
№ 21-01-44-693 от 16 МАЯ 2022

Департамент земельных отношений Администрации города Перми в соответствии с пунктом 3 ст. 39.36 Земельного кодекса Российской Федерации, Положением о порядке и условиях размещения объектов на землях или земельных участках, находящихся в государственной или муниципальной собственности, на территории Пермского края без предоставления земельных участков и установления сервитутов, публичного сервитута, утвержденным Постановлением Правительства Пермского края от 22 июля 2015 г. № 478-п, заявлением от 06 мая 2022 г. № 21-01-06-4050

разрешает ОАО «МРСК Урала» (ИНН 6671163413, ОГРН 1056604000970, место нахождения: 620026, Свердловская область, г. Екатеринбург, ул. Мамина-Сибиряка, д. 140)

размещение объекта: линии электропередачи классом напряжения до 35 кВ, а также связанные с ними трансформаторные подстанции, распределительные пункты и иное предназначенное для осуществления передачи электрической энергии оборудование, для размещения которых не требуется разрешения на строительство (установка оборудования учета э/э на опоре ВЛ 0,4 кВ от ТП-6085; Реконструкция ВЛ 0,4 кВ от ТП-6085 (замена опор и провода) для электроснабжения базовой станции сотовой связи по адресу: Пермский край, г. Пермь, Свердловский район, ул. 2-е Загарье, 17 (кадастровый номер земельного участка 59:01:4410918).

способ размещения объекта: наземный, надземный, подземный

на землях: государственная собственность на которые не разграничена, муниципальная собственность г. Пермь

местоположение: Пермский край, г. Пермь, Свердловский район, ул. 2-е Загарье

разрешение выдано на срок: 1 (один) год

Дополнительные условия размещения:

Территория, согласно схеме, расположена в зоне с особым условием использования территорий: охранный зона объектов электросетевого хозяйства, территория аэродрома аэропорта Большое Савино.

ОАО «МРСК Урала»:

1. Соблюдать Правила охраны электрических сетей, установленные постановлением Правительства Российской Федерации от 24 февраля 2009 г. № 160 «О порядке установления охранных зон объектов электросетевого хозяйства и особых условий использования земельных участков, расположенных

в границах таких зон»;

2. Соблюдать Правила охранных зон воздушного пространства, установленные постановлением Правительства Российской Федерации от 11 марта 2010 г. № 138 «Об утверждении Федеральных правил использования воздушного пространства Российской Федерации»;

3. В соответствии с пунктом 7(2) Положения о порядке и условиях размещения объектов на землях или земельных участках, находящихся в государственной или муниципальной собственности, на территории Пермского края без предоставления земельных участков и установления сервитутов, публичного сервитута, утвержденного постановлением Правительства Пермского края от 22 июля 2015 г. № 478-п, представить в департамент земельных отношений в течение 1 месяца с момента размещения объектов материалы контрольной геодезической съемки размещенных объектов на бумажном и электронном носителях на безвозмездной основе.

Приложение: схема предполагаемых к использованию земель или части земельного участка (на 1 л. в 1 экз.)

И.о. начальника отдела предоставления
земельных участков по работе
с юридическими лицами



Н.Н. Борцова

Схема предполагаемого использования земель или части земельного участка

Объект:


«Установка оборудования учета э/э на опоре ВЛ 0,4 кВ от ТП-6085; Реконструкция ВЛ 0,4 кВ от ТП-6085 (замена опор и провода) для электроснабжения базовой станции сотовой связи по адресу: Пермский край, г. Пермь, Свердловский район, в районе ул. 2-е Загарье, 17 (кад. номер зем. участка 59:01:4410918)»

Местоположение: Пермский край, г. Пермь, Свердловский район, в районе ул. 2-е Загарье

Площадь земель или части земельного участка: 343 кв.м.

Категория земель: земли населенных пунктов

Разрешенное использование: Для строительства объектов газотранспортных и газораспределительных систем

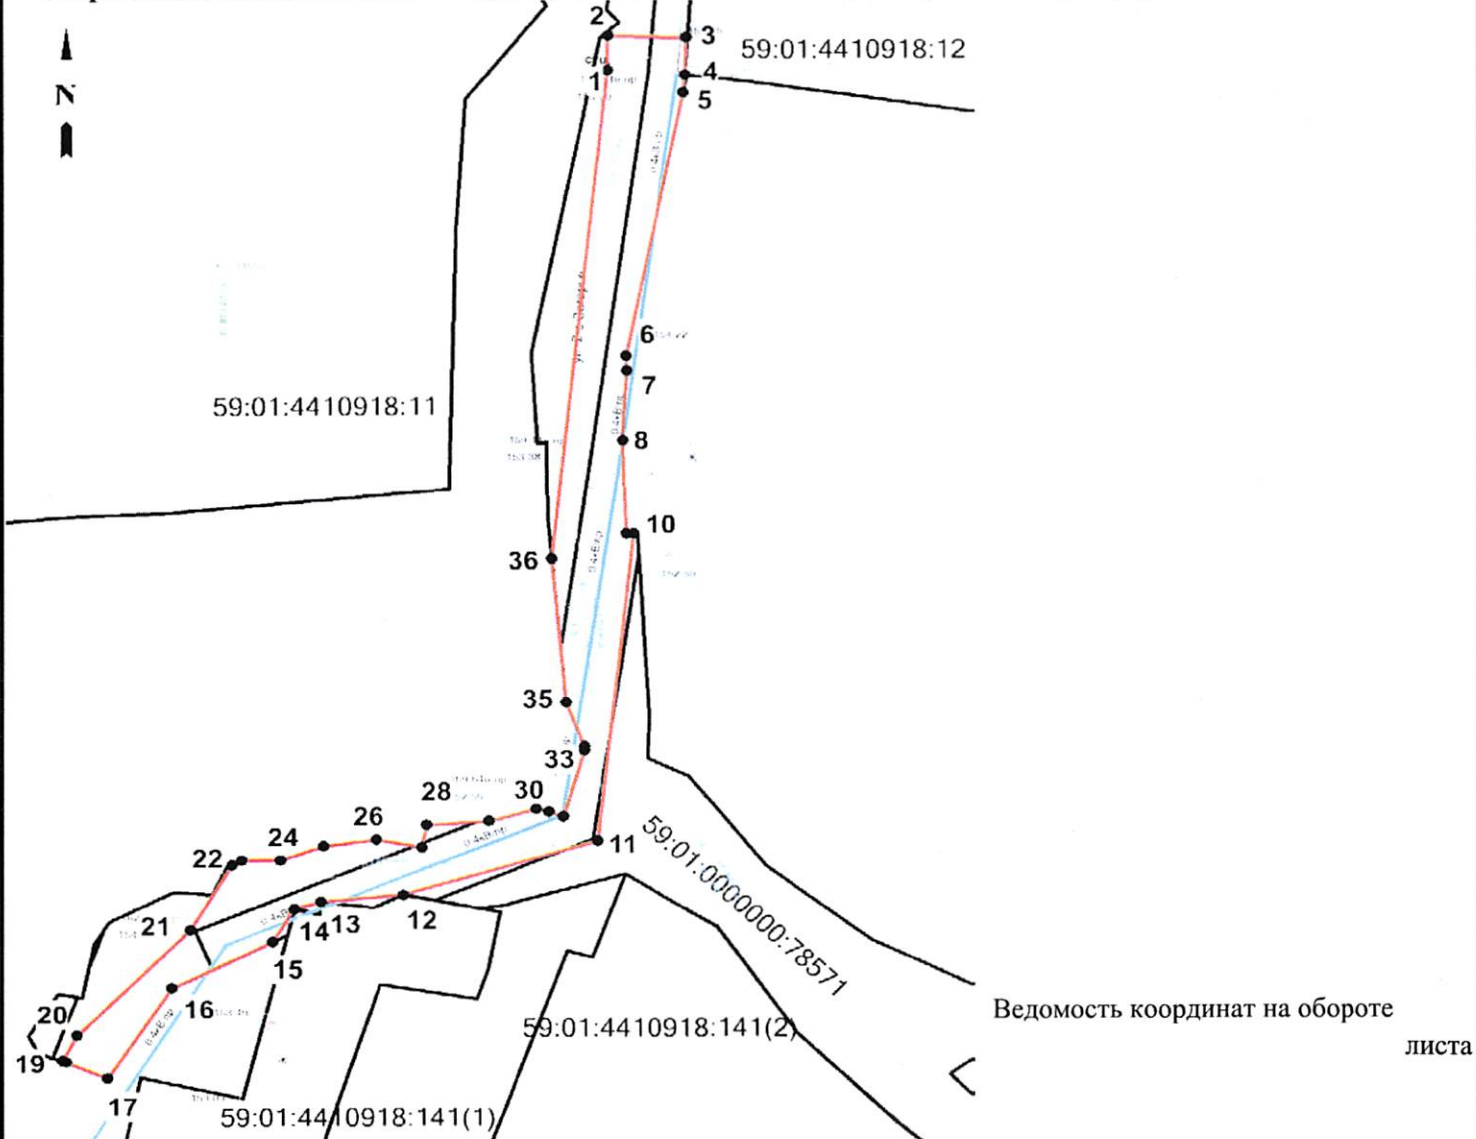

М 1:500

Условные обозначения:

59:01:4410918:12 - номера земельных участков по сведениям ГКН

- границы земельных участков
- границы испрашиваемого участка, обозначение и номера поворотных точек
- проектируемая линия ВЛ 0,4 кВ

Описание смежных землепользователей:

15-36 земли населенных пунктов

1-15 59:01:0000000:78571 Собственность: 59:01:0000000:78571-59/095/2019-1, 08.10.2019

Заявитель ОАО "МРСК УРАЛА"

Широких О.Л.

(подпись, расшифровка подписи)

По доверенности ПЭ-440-2022 от 12.01.2022 г.

Гачегова Н. В.

| Ведомость координат (МСК-59) | | |
|------------------------------|---------------|------------|
| Номера точек | Координаты, м | |
| | X | Y |
| 1 | 514664,46 | 2233875,44 |
| 2 | 514666,87 | 2233875,49 |
| 3 | 514666,75 | 2233880,49 |
| 4 | 514664,13 | 2233880,43 |
| 5 | 514662,93 | 2233880,30 |
| 6 | 514644,46 | 2233876,61 |
| 7 | 514643,44 | 2233876,67 |
| 8 | 514638,52 | 2233876,41 |
| 9 | 514631,96 | 2233876,60 |
| 10 | 514631,96 | 2233877,07 |
| 11 | 514610,47 | 2233874,82 |
| 12 | 514606,71 | 2233862,35 |
| 13 | 514606,21 | 2233857,06 |
| 14 | 514605,74 | 2233855,35 |
| 15 | 514603,43 | 2233853,97 |
| 16 | 514600,21 | 2233847,51 |
| 17 | 514593,85 | 2233843,40 |
| 18 | 514595,01 | 2233840,72 |
| 19 | 514595,08 | 2233840,48 |
| 20 | 514596,87 | 2233841,39 |
| 21 | 514604,30 | 2233848,66 |
| 22 | 514608,81 | 2233851,35 |
| 23 | 514609,13 | 2233851,98 |
| 24 | 514609,14 | 2233854,50 |
| 25 | 514610,12 | 2233857,22 |
| 26 | 514610,58 | 2233860,60 |
| 27 | 514610,05 | 2233863,53 |
| 28 | 514611,61 | 2233863,82 |
| 29 | 514611,87 | 2233867,81 |
| 30 | 514612,70 | 2233870,87 |
| 31 | 514612,48 | 2233871,65 |
| 32 | 514612,14 | 2233872,60 |
| 33 | 514616,81 | 2233873,95 |
| 34 | 514617,09 | 2233873,96 |
| 35 | 514620,18 | 2233872,77 |
| 36 | 514630,20 | 2233871,85 |
| 1 | 514664,46 | 2233875,44 |