



АДМИНИСТРАЦИЯ ГОРОДА ПЕРМИ
ДЕПАРТАМЕНТ ЗЕМЕЛЬНЫХ ОТНОШЕНИЙ

Сибирская ул., д. 15, Пермь, 614000, тел. (342) 212-46-78, факс 212-41-51
e-mail: dzo@gorodperm.ru, http://www.gorodperm.ru

**РАЗРЕШЕНИЕ
на размещение объекта**

№ 21-01-44-709 от 17 МАЯ 2022

Департамент земельных отношений Администрации города Перми в соответствии с пунктом 3 ст. 39.36 Земельного кодекса Российской Федерации, Положением о порядке и условиях размещения объектов на землях или земельных участках, находящихся в государственной или муниципальной собственности, на территории Пермского края без предоставления земельных участков и установления сервитутов, публичного сервитута, утвержденным Постановлением Правительства Пермского края от 22 июля 2015 г. № 478-п, заявлением от 04 мая 2022 г. № 21-01-06-3948

разрешает ТСЖ «Балатово-3» (ИНН 5905024790, ОГРН 1025901220828, место нахождения: 614095, Пермский край, г. Пермь, ул. Семченко, д. 6)

размещение объекта: элементы благоустройства территории, в том числе малые архитектурные формы, за исключением некапитальных нестационарных строений и сооружений, рекламных конструкций, применяемых как составные части благоустройства территории

на землях: государственная собственность на которые не разграничена

местоположение: Пермский край, г. Пермь, Индустриальный район, ул. Семченко, 6.

разрешение выдано на срок: 1 год.

способ размещения объекта: наземный.

Дополнительные условия размещения:

Территория, согласно схеме, расположена в зонах с особыми условиями использования территорий: приаэродромная территория аэродрома аэропорта Большое Савино, в зонах санитарной охраны: третий пояс зоны санитарной охраны скважины 1 ООО «Новогор-Прикамье» в м/р Парковый г. Перми.

ТСЖ «Балатово-3»:

1. Соблюдать Правила использования воздушного пространства, установленные постановлением Правительства Российской Федерации от 11 марта 2010 г. № 138 «Об утверждении Федеральных правил использования воздушного пространства Российской Федерации».

2. Соблюдать санитарные правила и нормативы, утвержденным постановлением Главного государственного врача Российской Федерации от 14 марта 2002 г. № 10 «О введении в действие Санитарных правил и норм «Зоны санитарной охраны источников водоснабжения и водопроводов питьевого назначения. СанПиН 2.1.4.1110-02».

3. Соблюдать требования пункта 3.5 Правил благоустройства и содержания территории в городе Перми, утвержденных решением Пермской городской Думы от 15 декабря 2020 г. № 277.

Приложение: схема предполагаемых к использованию земель или части земельного участка на 1 л. в 1 экз.

Начальник департамента земельных
отношений администрации города Перми



Т.Н. Мехоношина

Схема предполагаемых к использованию земель или части земельного участка :


Объект: «Элементы благоустройства территории и малые архитектурные формы (беседки, ротонды, веранды, навесы, скульптуры, остановочные павильоны, фонари, урны для мусора, приспособления для озеленения, скамейки и мостики)

Местоположение : г. Пермь, Индустриальный район, ул. Семченко, дом 6

Категория земель : земли населенных пунктов

Вид разрешенного использования : --

Площадь : 3У1-425 кв.м.

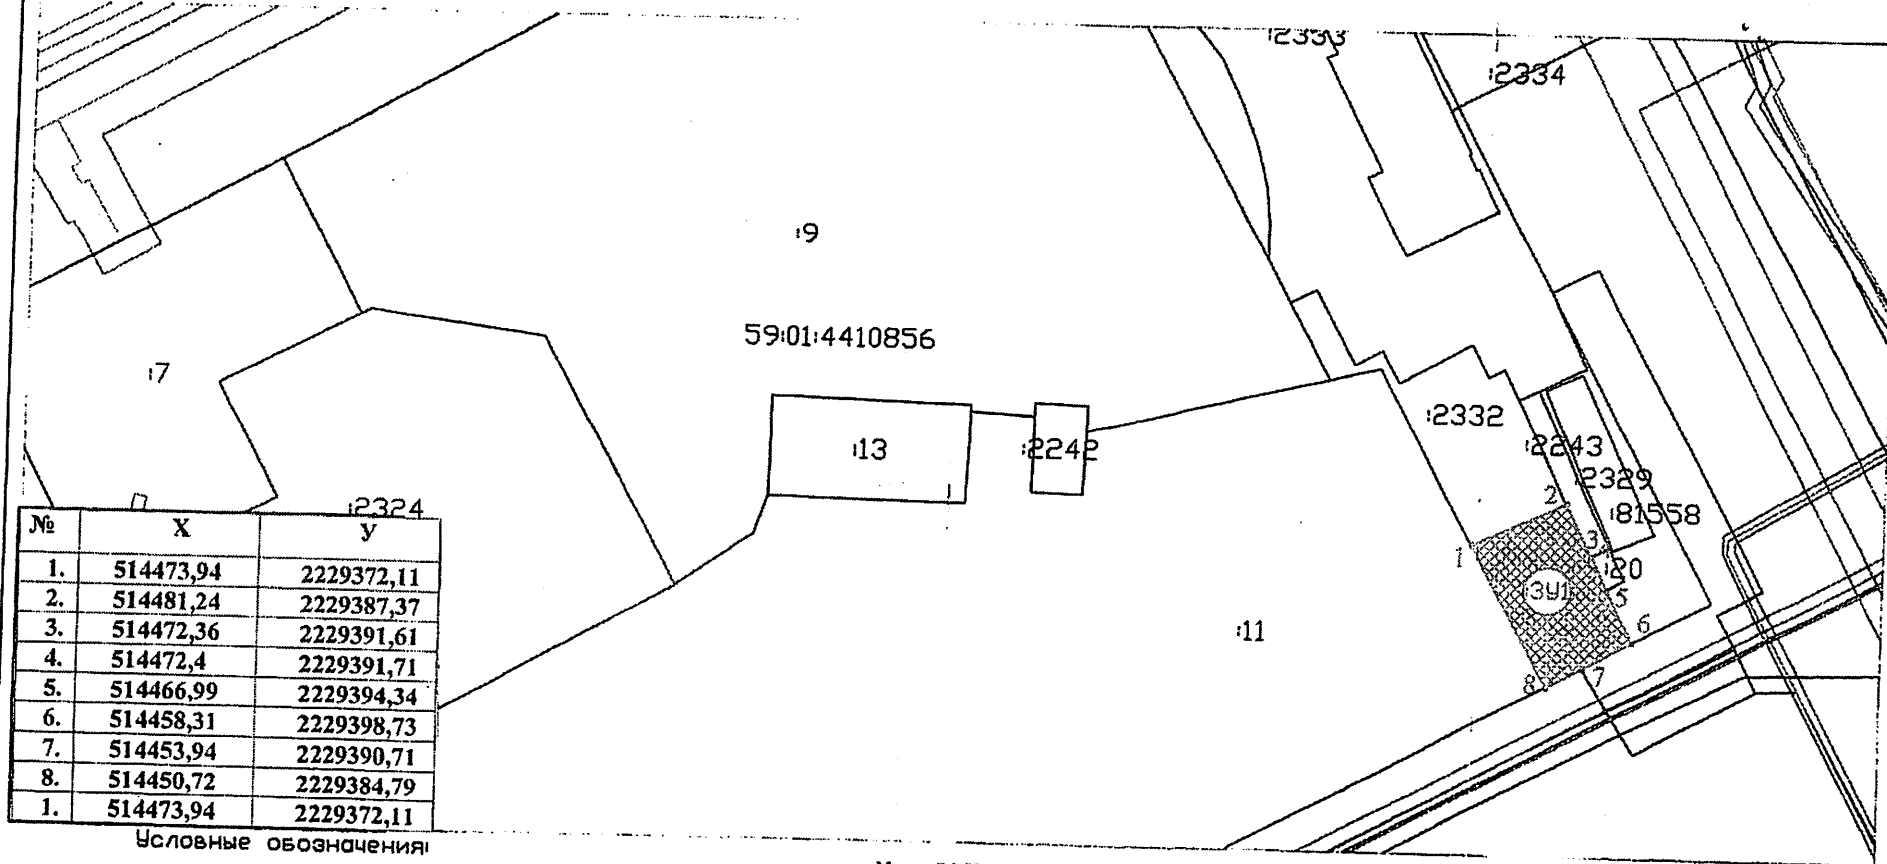

Условные обозначения:

- границы земельных участков, установленные в соответствии с земельным законодательством
- обозначение образуемого земельного участка
- 59:01:2102001 -написание номеров кадастровых кварталов
- :141 -написание кадастрового номера земельного участка
- :3У1 -обозначение земельного участка, образуемого под объект
- 1 -обозначение поворотной точки полосы отвода
- обозначение границ населенного пункта

Масштаб 1:500

Согласовано: Председатель правления ТСЖ "Балатова-3" Матченко Н.А.

