



АДМИНИСТРАЦИЯ ГОРОДА ПЕРМИ

ДЕПАРТАМЕНТ ЗЕМЕЛЬНЫХ ОТНОШЕНИЙ

Сибирская ул., д. 15, Пермь, 614000, тел. (342) 212-46-78, факс 212-41-51
e-mail: dzo@gorodperm.ru, http://www.gorodperm.ru

РАЗРЕШЕНИЕ

на размещение объекта

№ 21-01-45-193 от 05 МАЯ 2022

Департамент земельных отношений Администрации города Перми в соответствии с пунктом 3 ст. 39.36 Земельного кодекса Российской Федерации, Положением о порядке и условиях размещения объектов на землях или земельных участках, находящихся в государственной или муниципальной собственности, на территории Пермского края без предоставления земельных участков и установления сервитутов, публичного сервитута, утвержденным Постановлением Правительства Пермского края от 22 июля 2015 г. № 478-п, заявлением от 26 апреля 2022 г. № 21-01-06-3705

разрешает ОАО «МРСК Урала» (ИНН 6671163413, ОГРН 1056604000970, место нахождения: 620026, Свердловская область, г. Екатеринбург, ул. Мамина-Сибиряка, д. 140)

размещение объекта: линии электропередачи классом напряжения до 35 кВ, а также связанные с ними трансформаторные подстанции, распределительные пункты и иное предназначенное для осуществления передачи электрической энергии оборудование, для размещения которых не требуется разрешения на строительство (строительство ЛЭП 0,4 кВ от РУ 0,4 1сВ ТП-1742, установка оборудования учета э/э в РУ 0,4 кВ ТП-1742, на опоре ЛЭП 0,4 кВ для электроснабжения нежилого здания по адресу: Пермский край, г. Пермь, Кировский район, ул. Танцорова, дом № 90 а (кадастровый номер земельного участка 59:01:1717065:64).

способ размещения объекта: надземный

на землях: государственная собственность на которые не разграничена

местоположение: Пермский край, г. Пермь, Кировский район, ул. Парусная, з/у 5

разрешение выдано на срок: бессрочно

Дополнительные условия размещения:

Территория, согласно схеме, расположена в зоне с особым условием использования территорий: охранный зона объектов электросетевого хозяйства, приаэродромная территория аэродрома аэропорта Большое Савино; прочие зоны ограничений: зона катастрофического затопления, водоохранная зона, прибрежная защитная полоса.

ОАО «МРСК Урала»:

1. Соблюдать Правила охраны электрических сетей, установленные постановлением Правительства Российской Федерации от 24 февраля 2009 г. № 160 «О порядке установления охранных зон объектов электросетевого

хозяйства и особых условий использования земельных участков, расположенных в границах таких зон»;

2. Соблюдать Правила охранных зон воздушного пространства, установленные постановлением Правительства Российской Федерации от 11 марта 2010 г. № 138 «Об утверждении Федеральных правил использования воздушного пространства Российской Федерации»;

3. Соблюдать Правила береговой полосы, водоохранной зоны и прибрежной защитной полосы, установленные статьями 6, 65 Водного кодекса Российской Федерации;

4. В соответствии с пунктом 7(2) Положения о порядке и условиях размещения объектов на землях или земельных участках, находящихся в государственной или муниципальной собственности, на территории Пермского края без предоставления земельных участков и установления сервитутов, публичного сервитута, утвержденного постановлением Правительства Пермского края от 22 июля 2015 г. № 478-п, представить в департамент земельных отношений в течение 1 месяца с момента размещения объектов материалы контрольной геодезической съемки размещенных объектов на бумажном и электронном носителях на безвозмездной основе.


Приложение: схема предполагаемых к использованию земель или части земельного участка (на 1 л. в 1 экз.)

И.о. начальника отдела предоставления
земельных участков по работе
с юридическими лицами




Н.Н. Борцова

Схема предполагаемых к использованию земель или части земельного участка
Объект: «Строительство ЛЭП 0,4 кВ от РУ 0,4 1сВ ТП-1742, установка оборудования учета э/э в РУ 0,4 кВ ТП-1742, на опоре ЛЭП 0,4 кВ для электроснабжения нежилого здания по адресу: Пермский край, г. Пермь, Кировский район, ул. Танцорова, дом №90а (кад. номер зем. участка 59:01:1717065:64)»
Местоположение: Российская Федерация, Пермский край, г.о. Пермский, г. Пермь, ул. Парусная, з/у 5
Кадастровый номер: 59:01:1713134
Категория: Земли населённых пунктов
Площадь земельного участка: 373 м2
Масштаб 1:500

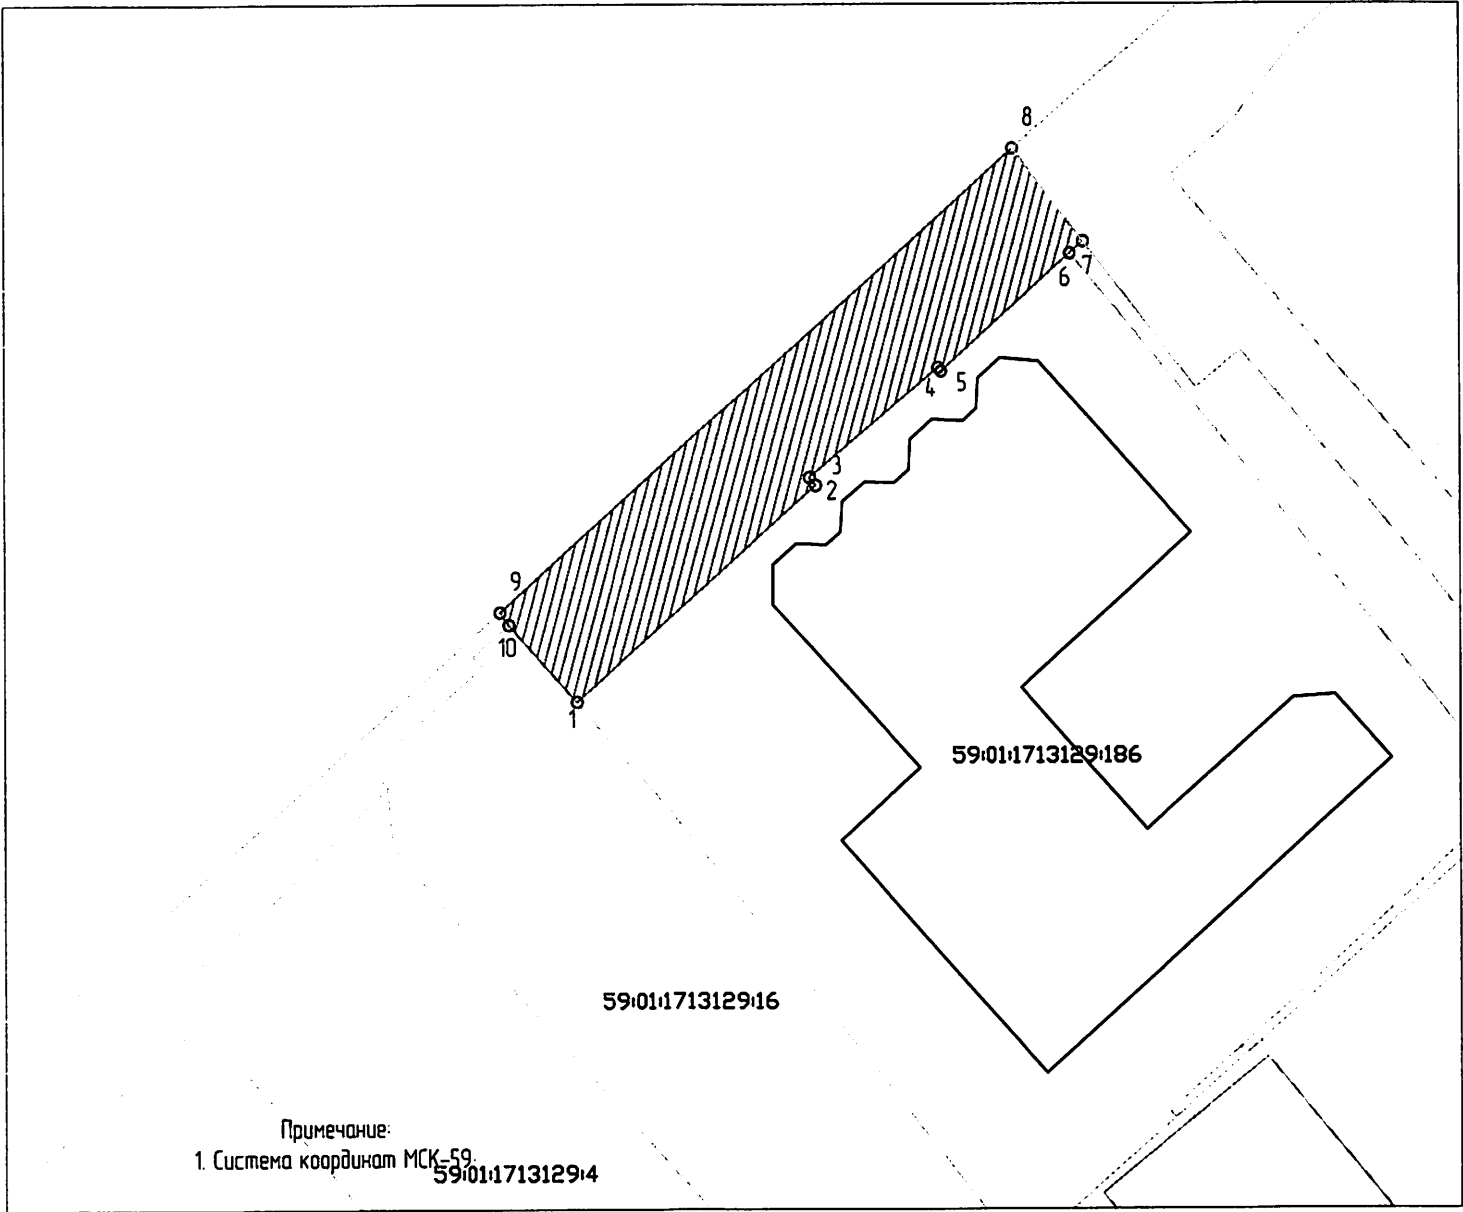

7-1 – смежные граница с участком 59:01:1713129:186
1-10 смежные граница с участком 59:01:1713129:16
7-8-9 смежные граница с кварталом 59:01:1713129

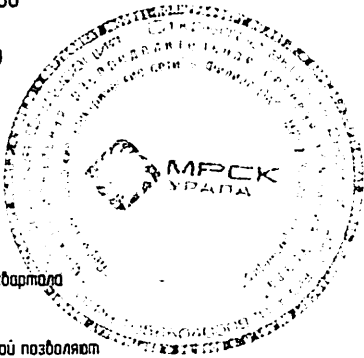

Условные обозначения:
59:07:4219198 – кадастровый номер кадастрового квартала
8 – номер учтенного земельного участка
ЗУ1 – кадастровый номер кадастрового квартала
н1, 1 – характерная точка границы, сведения о которой позволяют
– граница смежного земельного участка
— — — — — граница земель, предполагаемых к использованию

Каталог координат		
Имя	Абсцисса X	Ордината Y
1	519933,111	2219163,86
2	519947,81	2219180,23
3	519948,34	2219179,82
4	519955,82	2219188,68
5	519955,59	2219188,89
6	519963,62	2219197,83
7	519964,434	2219198,74
8	519970,74	2219193,84
9	519939,26	2219158,55
10	519938,4	2219159,17

Заявитель: Жданов П.М. по доверенности ПЗ-517-2022 от 25.01.2022г