



АДМИНИСТРАЦИЯ ГОРОДА ПЕРМИ
ДЕПАРТАМЕНТ ЗЕМЕЛЬНЫХ ОТНОШЕНИЙ

Сибирская ул., д. 15, Пермь, 614000, тел. (342) 212-46-78, факс 212-41-51
e-mail: dzo@gorodperm.ru, <http://www.gorodperm.ru>

РАЗРЕШЕНИЕ
на размещение объекта
№ 21-01-45-194 от 05 МАЯ 2022

Департамент земельных отношений Администрации города Перми в соответствии с пунктом 3 ст. 39.36 Земельного кодекса Российской Федерации, Положением о порядке и условиях размещения объектов на землях или земельных участках, находящихся в государственной или муниципальной собственности, на территории Пермского края без предоставления земельных участков и установления сервитутов, публичного сервитута, утвержденным Постановлением Правительства Пермского края от 22 июля 2015 г. № 478-п, заявлением от 26 апреля 2022 г. № 21-01-06-3704

разрешает ОАО «МРСК Урала» (ИНН 6671163413, ОГРН 1056604000970, место нахождения: 620026, Свердловская область, г. Екатеринбург, ул. Мамина-Сибиряка, д. 140)

размещение объекта: линии электропередачи классом напряжения до 35 кВ, а также связанные с ними трансформаторные подстанции, распределительные пункты и иное предназначенное для осуществления передачи электрической энергии оборудование, для размещения которых не требуется разрешения на строительство (строительство КЛ 6 кВ от РП-84 и КЛ 6 кВ от ТП-5089; Реконструкция РУ 6 кВ РП-84 (Строительство ЛЭП 0,4 кВ от РУ 0,4 кВ ТП-1742, установка оборудования учета э/э в РУ 0,4 кВ ТП-1742, на опоре ЛЭП 0,4 кВ для электроснабжения нежилого здания по адресу: Пермский край, г. Пермь, Кировский район, ул. Танцорова, дом № 90а (кадастровый номер земельного участка 59:01:1717065:64).

способ размещения объекта: надземный

на землях: государственная собственность на которые не разграничена

местоположение: Пермский край, г. Пермь, Кировский район

разрешение выдано на срок: бессрочно

Дополнительные условия размещения:

Территория, согласно схеме, расположена в зоне с особым условием использования территорий: охранный зона объектов электросетевого хозяйства, приаэродромная территория аэродрома аэропорта Большое Савино; прочие зоны ограничений: зона катастрофического затопления, водоохранная зона, прибрежная защитная полоса.

ОАО «МРСК Урала»:

1. Соблюдать Правила охраны электрических сетей, установленные постановлением Правительства Российской Федерации от 24 февраля 2009 г. № 160 «О порядке установления охранных зон объектов электросетевого

хозяйства и особых условий использования земельных участков, расположенных в границах таких зон»;

2. Соблюдать Правила охранных зон воздушного пространства, установленные постановлением Правительства Российской Федерации от 11 марта 2010 г. № 138 «Об утверждении Федеральных правил использования воздушного пространства Российской Федерации»;

3. Соблюдать Правила береговой полосы, водоохранной зоны и прибрежной защитной полосы, установленные статьями 6, 65 Водного кодекса Российской Федерации;

4. В соответствии с пунктом 7(2) Положения о порядке и условиях размещения объектов на землях или земельных участках, находящихся в государственной или муниципальной собственности, на территории Пермского края без предоставления земельных участков и установления сервитутов, публичного сервитута, утвержденного постановлением Правительства Пермского края от 22 июля 2015 г. № 478-п, представить в департамент земельных отношений в течение 1 месяца с момента размещения объектов материалы контрольной геодезической съемки размещенных объектов на бумажном и электронном носителях на безвозмездной основе.

Приложение: схема предполагаемых к использованию земель или части земельного участка (на 1 л. в 1 экз.)

И.о. начальника отдела предоставления
земельных участков по работе
с юридическими лицами



Н.Н. Борцова

Схема предполагаемых к использованию земель или части земельного участка

Объект: «Строительство ЛЭП 0,4 кВ от РЧ 0,4 1сВ ТП-1742, установка оборудования учета э/э в РЧ 0,4 кВ ТП-1742, на опоре ЛЭП 0,4 кВ для электроснабжения нежилого здания по адресу: Пермский край, г. Пермь, Кировский район, ул. Танцорова, дом №90а (кад. номер зем. участка 59:01:1717065:64)»


Местоположение: Российская Федерация, Пермский край, г.о. Пермский, г. Пермь, ул. Парусная.

Кадастровый номер: 59:01:1713134

Категория: Земли населённых пунктов

Площадь земельного участка: 970 м²

Масштаб 1:500

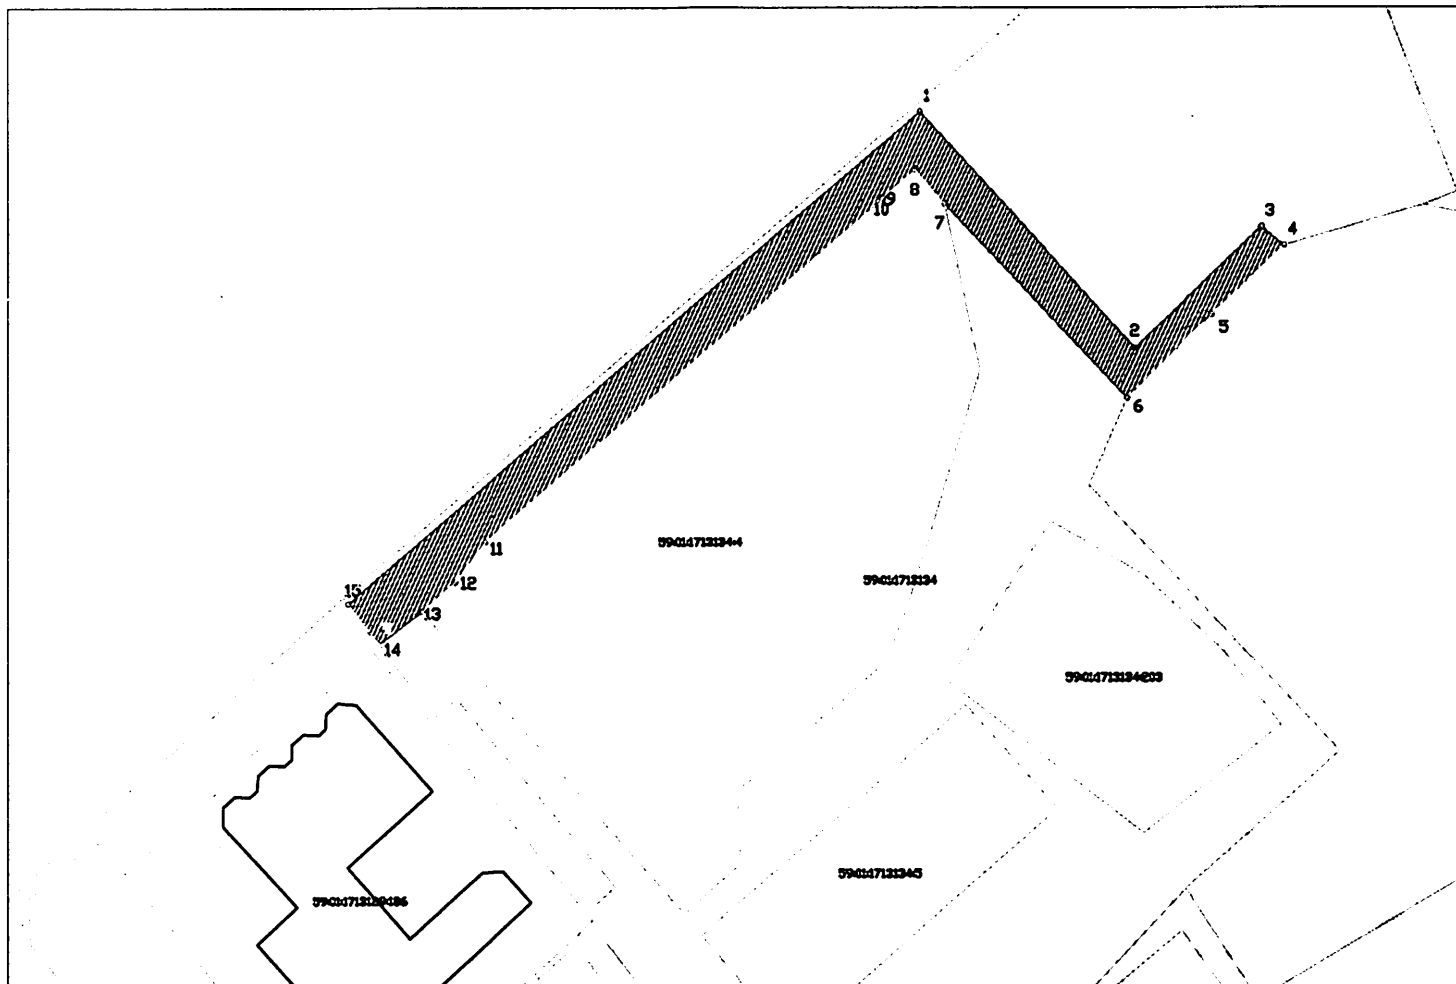


Примечание:

1. Система координат МСК-59;

1-14 смежные границы с кварталом 59:01:1713134

1-15 смежные границы с кварталом 59:01:1713122

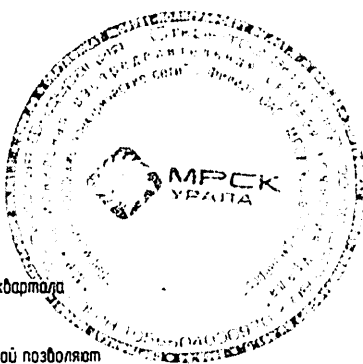

Условные обозначения:

59:07:4219198 - кадастровый номер кадастрового квартала

8 - номер учтенного земельного участка

391 - кадастровый номер кадастрового квартала

н. 1 - характерная точка границы, сведения о которой позволяют

- границу смежного земельного участка

— граница земель, предполагаемых к использованию

Имя	Абсцисса X	Ордината Y
1	520 037,11	2 219 273,36
2	520 004,82	2 219 303,12
3	520 02135	2 219 320,49
4	520 018,76	2 219 323,58
5	520 009,42	2 219 313,64
6	519 998,10	2 219 30199
7	520 024,41	2 219 276,76
8	520 029,18	2 219 272,69
9	520 025,20	2 219 268,03
10	520 025,07	2 219 268,14
11	519 978,37	2 219 213,48
12	519 972,84	2 219 209,31
13	519 968,87	2 219 204,79
14	519 964,41	2 219 198,76
15	519 969,90	2 219 194,49

Заявитель: Жданов П.М. по доверенности ПЗ-517-2022 от 25.01.2022г