



АДМИНИСТРАЦИЯ ГОРОДА ПЕРМИ
ДЕПАРТАМЕНТ ЗЕМЕЛЬНЫХ ОТНОШЕНИЙ

Сибирская ул., д. 15, Пермь, 614000, тел. (342) 212-46-78, факс 212-41-51
e-mail: dzo@gorodperm.ru, http://www.gorodperm.ru

РАЗРЕШЕНИЕ
на размещение объекта
№ 21-01-45-219 от 23 МАЙ 2022

Департамент земельных отношений администрации города Перми в соответствии с пунктом 3 статьи 39.36 Земельного кодекса Российской Федерации, Положением о порядке и условиях размещения объектов на землях или земельных участках, находящихся в государственной или муниципальной собственности, на территории Пермского края без предоставления земельных участков и установления сервитутов, публичного сервитута, утвержденным постановлением Правительства Пермского края от 22.07.2015 № 478-п, заявлением от 12 мая 2022 г. № 21-01-06-4162

разрешает ОАО «МРСК Урала» (ОГРН 1056604000970, ИНН6671163413, место нахождения: 620026, Свердловская область, г. Екатеринбург, ул. Мамина Сибиряка, д. 140)

размещение объекта: линии электропередачи классом напряжения до 35 кВ, а также связанные с ними трансформаторные подстанции, распределительные пункты и иное предназначенное для осуществления передачи электрической энергии оборудование, для размещения которых не требуется разрешения на строительство (Строительство ЛЭП 0,4 кВ от РУ 0,4 кВ ТП-7671 и установка оборудования учета э/э в РУ 0,4 кВ ТП-7671 для электроснабжения производственного здания по адресу: Пермский край, г. Пермь, ул. Энергетиков, дом №44 (кад. номер зем. участка 59:01:4413798:332))

способ размещения объекта: наземный, надземный

на землях: государственная собственность на которые не разграничена

на срок: бессрочно

местоположение: Пермский край, г. Пермь, Индустриальный район, ул. Энергетиков

Территория расположена в зонах с особыми условиями использования территорий: охранный зона объектов электросетевого хозяйства, охранные зоны коммунальных тепловых сетей, Приаэродромная территория аэродрома аэропорта Большое Савино.

ОАО «МРСК Урала»:

1. Соблюдать правила охраны электрических сетей, установленные постановлением Правительства Российской Федерации от 24.02.2009 № 160 «О порядке установления охранных зон объектов электросетевого хозяйства и особых условий использования земельных участков, расположенных в границах таких зон».

2. Соблюдать правила охраны коммунальных тепловых сетей, утвержденные Приказом Министерства архитектуры, строительства и жилищно-коммунального хозяйства Российской Федерации от 17.08.1992 № 197 «О типовых правилах охраны коммунальных тепловых сетей»

3. Соблюдать правила охранных зон воздушного пространства, установленные постановлением Правительства Российской Федерации от 11.03.2010 № 138 «Об утверждении Федеральных правил использования воздушного пространства Российской Федерации».

В соответствии с пунктом 7(2) Положения о порядке и условиях размещения объектов на землях или земельных участках, находящихся в государственной или муниципальной собственности, на территории Пермского края без предоставления земельных участков и установления сервитутов, публичного сервитута, утвержденного постановлением Правительства Пермского края от 22.07.2015 № 478-п, представить в департамент земельных отношений в течение 1 месяца с момента размещения объектов материалы контрольной геодезической съемки размещенных объектов на бумажном и электронном носителях на безвозмездной основе.

Приложение: схема предполагаемых к использованию земель или части земельного участка (на 1 л. в 1 экз.).

И.о. начальника отдела
предоставления земельных участков
по работе с юридическими лицами



Н.Н. Борцова

Схема предполагаемого использования земель или части земельного участка


Объект: "Строительство ЛЭП 0,4 кВ от РУ 0,4 кВ ТП-7671 и установка оборудования учета э/э в РУ 0,4 кВ ТП-7671 для электроснабжения производственного здания по адресу: Пермский край, г. Пермь, ул. Энергетиков, дом №44 (кад. номер зем. участка 59:01:4413798:332)"

Площадь земель или части земельного участка: 270 кв.м.

Местоположение: Пермский край, Пермский г/о, г. Пермь, Индустриальный район, ул. Энергетиков.

Категория земель: земли населенных пунктов

Вид разрешенного использования: "

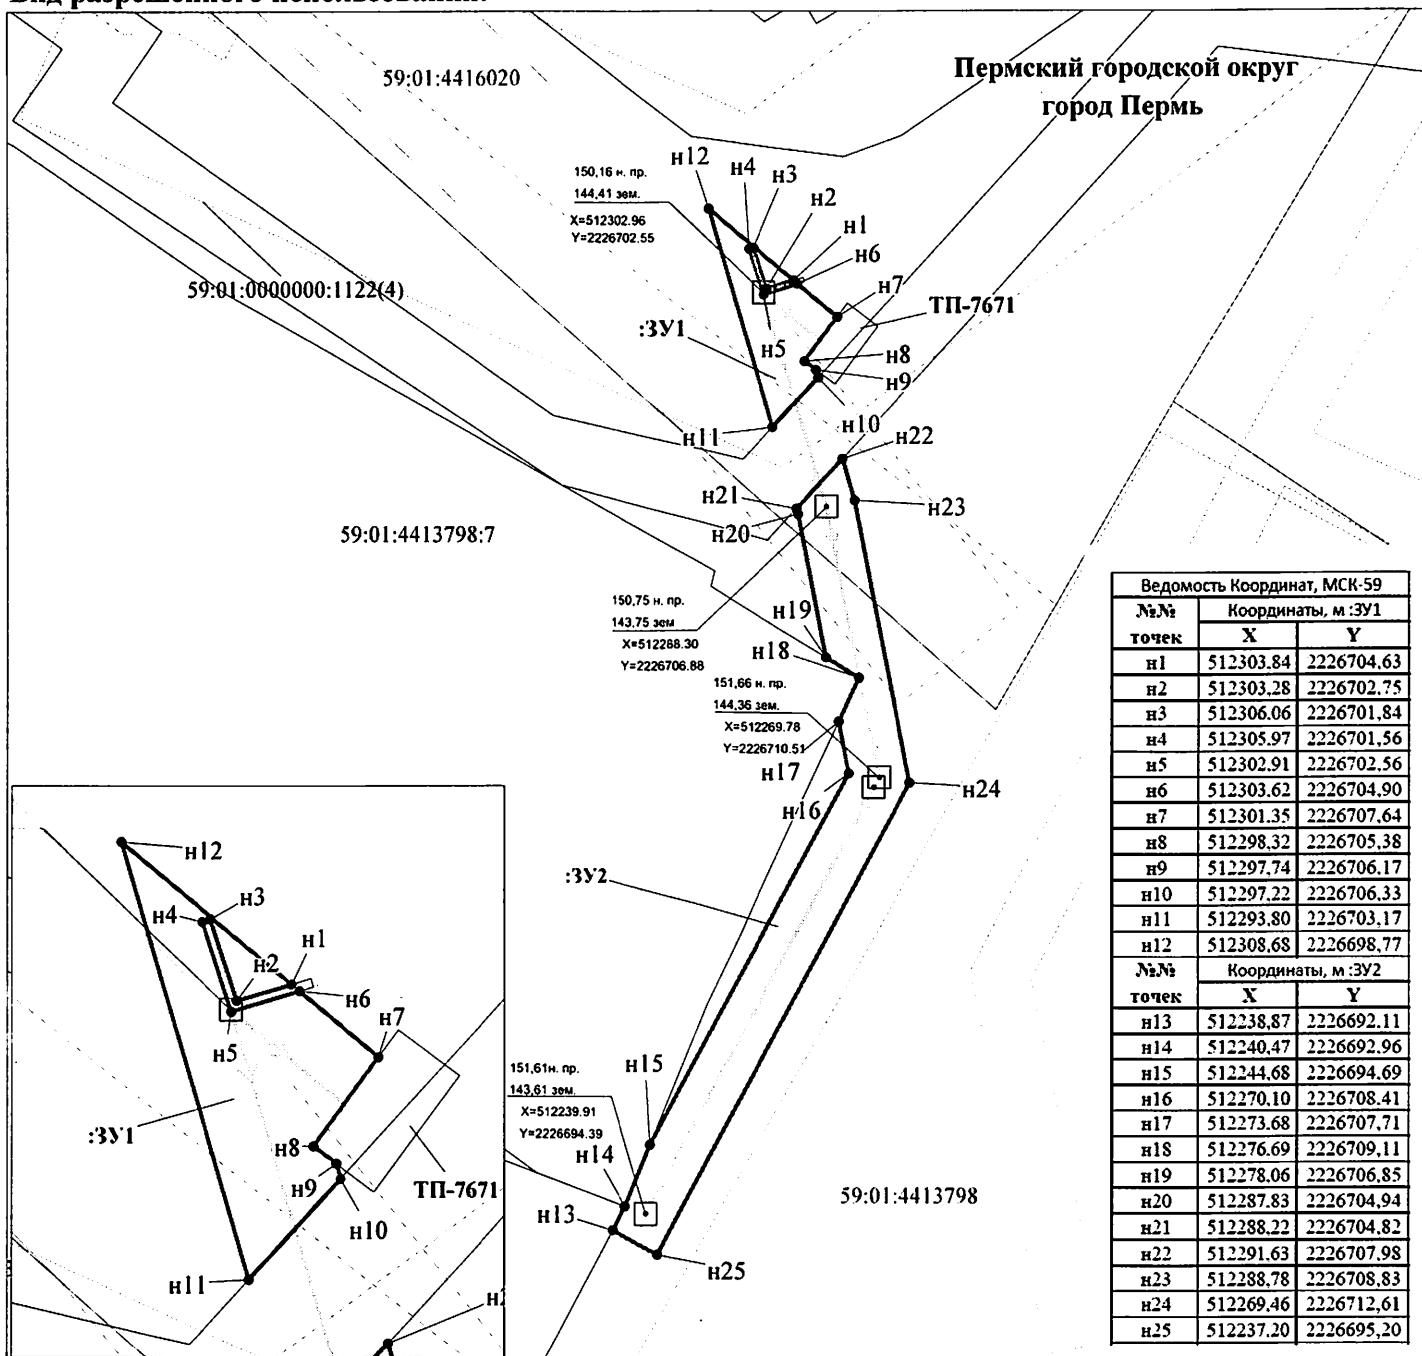

Ведомость Координат, МСК-59		
№№ точек	Координаты, м.:ЗУ1	
	X	Y
н1	512303.84	2226704.63
н2	512303.28	2226702.75
н3	512306.06	2226701.84
н4	512305.97	2226701.56
н5	512302.91	2226702.56
н6	512303.62	2226704.90
н7	512301.35	2226707.64
н8	512298.32	2226705.38
н9	512297.74	2226706.17
н10	512297.22	2226706.33
н11	512293.80	2226703.17
н12	512308.68	2226698.77
№№ точек	Координаты, м.:ЗУ2	
	X	Y
н13	512238.87	2226692.11
н14	512240.47	2226692.96
н15	512244.68	2226694.69
н16	512270.10	2226708.41
н17	512273.68	2226707.71
н18	512276.69	2226709.11
н19	512278.06	2226706.85
н20	512287.83	2226704.94
н21	512288.22	2226704.82
н22	512291.63	2226707.98
н23	512288.78	2226708.83
н24	512269.46	2226712.61
н25	512237.20	2226695.20

Условные обозначения:

59:01:4413798
59:01:4413798:7

кадастровый номер квартала
кадастровый номер земельного участка
граница кадастрового квартала
существующая часть границы, сведения о которой достаточны для определения её местоположения
граница вновь образованного земельного участка
поворотная точка границы участка
надпись номера вновь образованной точки
проектируемая линия ВЛ-0,4 кВ
ЗООИТ

М 1:500

Описание границ смежных землепользователей:

н1-н6-59:01:0000000:81630
н6-н10,н11-н12,н15-н17,н19-н21-свободные муниципальные земли
н10-н11,н21-н22-59:01:0000000:1122
н13-н14-59:01:4413798:331
н14-н15,н17-н19 59:01:4413798:7

Заявитель ОАО "МРСК-Урала"

по доверенности 59 АА 4013079 от 25.01.2022



С.А.