



АДМИНИСТРАЦИЯ ГОРОДА ПЕРМИ
ДЕПАРТАМЕНТ ЗЕМЕЛЬНЫХ ОТНОШЕНИЙ

Сибирская ул., д. 15, Пермь, 614000, тел. (342) 212-46-78, факс 212-41-51
e-mail: dzo@gorodperm.ru, http://www.gorodperm.ru

РАЗРЕШЕНИЕ
на размещение объекта
№ 21-01-45-220 от 23 МАЙ 2022

Департамент земельных отношений администрации города Перми в соответствии с пунктом 3 статьи 39.36 Земельного кодекса Российской Федерации, Положением о порядке и условиях размещения объектов на землях или земельных участках, находящихся в государственной или муниципальной собственности, на территории Пермского края без предоставления земельных участков и установления сервитутов, публичного сервитута, утвержденным постановлением Правительства Пермского края от 22.07.2015 № 478-п, заявлением от 12 мая 2022 г. № 21-01-06-4161

разрешает ОАО «МРСК Урала» (ОГРН 1056604000970, ИНН6671163413, место нахождения: 620026, Свердловская область, г. Екатеринбург, ул. Мамина Сибиряка, д. 140)

размещение объекта: линии электропередачи классом напряжения до 35 кВ, а также связанные с ними трансформаторные подстанции, распределительные пункты и иное предназначенное для осуществления передачи электрической энергии оборудование, для размещения которых не требуется разрешения на строительство (Строительство ЛЭП 0,4 кВ от РУ 0,4 кВ ТП-7671 и установка оборудования учета э/э в РУ 0,4 кВ ТП-7671 для электроснабжения производственного здания по адресу: Пермский край, г. Пермь, ул. Энергетиков, дом №44 (кад. номер зем. участка 59:01:4413798:332))

способ размещения объекта: наземный, надземный

на землях: собственность муниципального образования г.Пермь

на срок: бессрочно

местоположение: Пермский край, г. Пермь, Индустриальный район, ул. Энергетиков, часть земельного участка с кадастровым номером 59:01:0000000:1122.

Территория расположена в зонах с особыми условиями использования территорий: охранный зона объектов электросетевого хозяйства, охранные зоны коммунальных тепловых сетей, Приаэродромная территория аэродрома аэропорта Большое Савино.

ОАО «МРСК Урала»:

1. Соблюдать правила охраны электрических сетей, установленные постановлением Правительства Российской Федерации от 24.02.2009 № 160 «О порядке установления охранных зон объектов электросетевого хозяйства и особых условий использования земельных участков, расположенных в границах таких зон».

2. Соблюдать правила охраны коммунальных тепловых сетей, утвержденные Приказом Министерства архитектуры, строительства и жилищно-коммунального хозяйства Российской Федерации от 17.08.1992 № 197 «О типовых правилах охраны коммунальных тепловых сетей»

3. Соблюдать правила охранных зон воздушного пространства, установленные постановлением Правительства Российской Федерации от 11.03.2010 № 138 «Об утверждении Федеральных правил использования воздушного пространства Российской Федерации».

В соответствии с пунктом 7(2) Положения о порядке и условиях размещения объектов на землях или земельных участках, находящихся в государственной или муниципальной собственности, на территории Пермского края без предоставления земельных участков и установления сервитутов, публичного сервитута, утвержденного постановлением Правительства Пермского края от 22.07.2015 № 478-п, представить в департамент земельных отношений в течении 1 месяца с момента размещения объектов материалы контрольной геодезической съемки размещенных объектов на бумажном и электронном носителях на безвозмездной основе.

Приложение: схема предполагаемых к использованию земель или части земельного участка (на 1 л. в 1 экз.).

И.о. начальника отдела
предоставления земельных участков
по работе с юридическими лицами



Н.Н. Борцова

Схема предполагаемого использования земель или части земельного участка


Объект: "Строительство ЛЭП 0,4 кВ от РУ 0,4 кВ ТП-7671 и установка оборудования учета э/э в РУ 0,4 кВ ТП-7671 для электроснабжения производственного здания по адресу: Пермский край, г. Пермь, ул. Энергетиков, дом №44 (кад. номер зем. участка 59:01:4413798:332)"

Площадь земель или части земельного участка: 23 кв.м.

Местоположение: Пермский край, Пермский г/о, г. Пермь, Индустриальный район, ул. Энергетиков.

Категория земель: земли населенных пунктов

Вид разрешенного использования: "

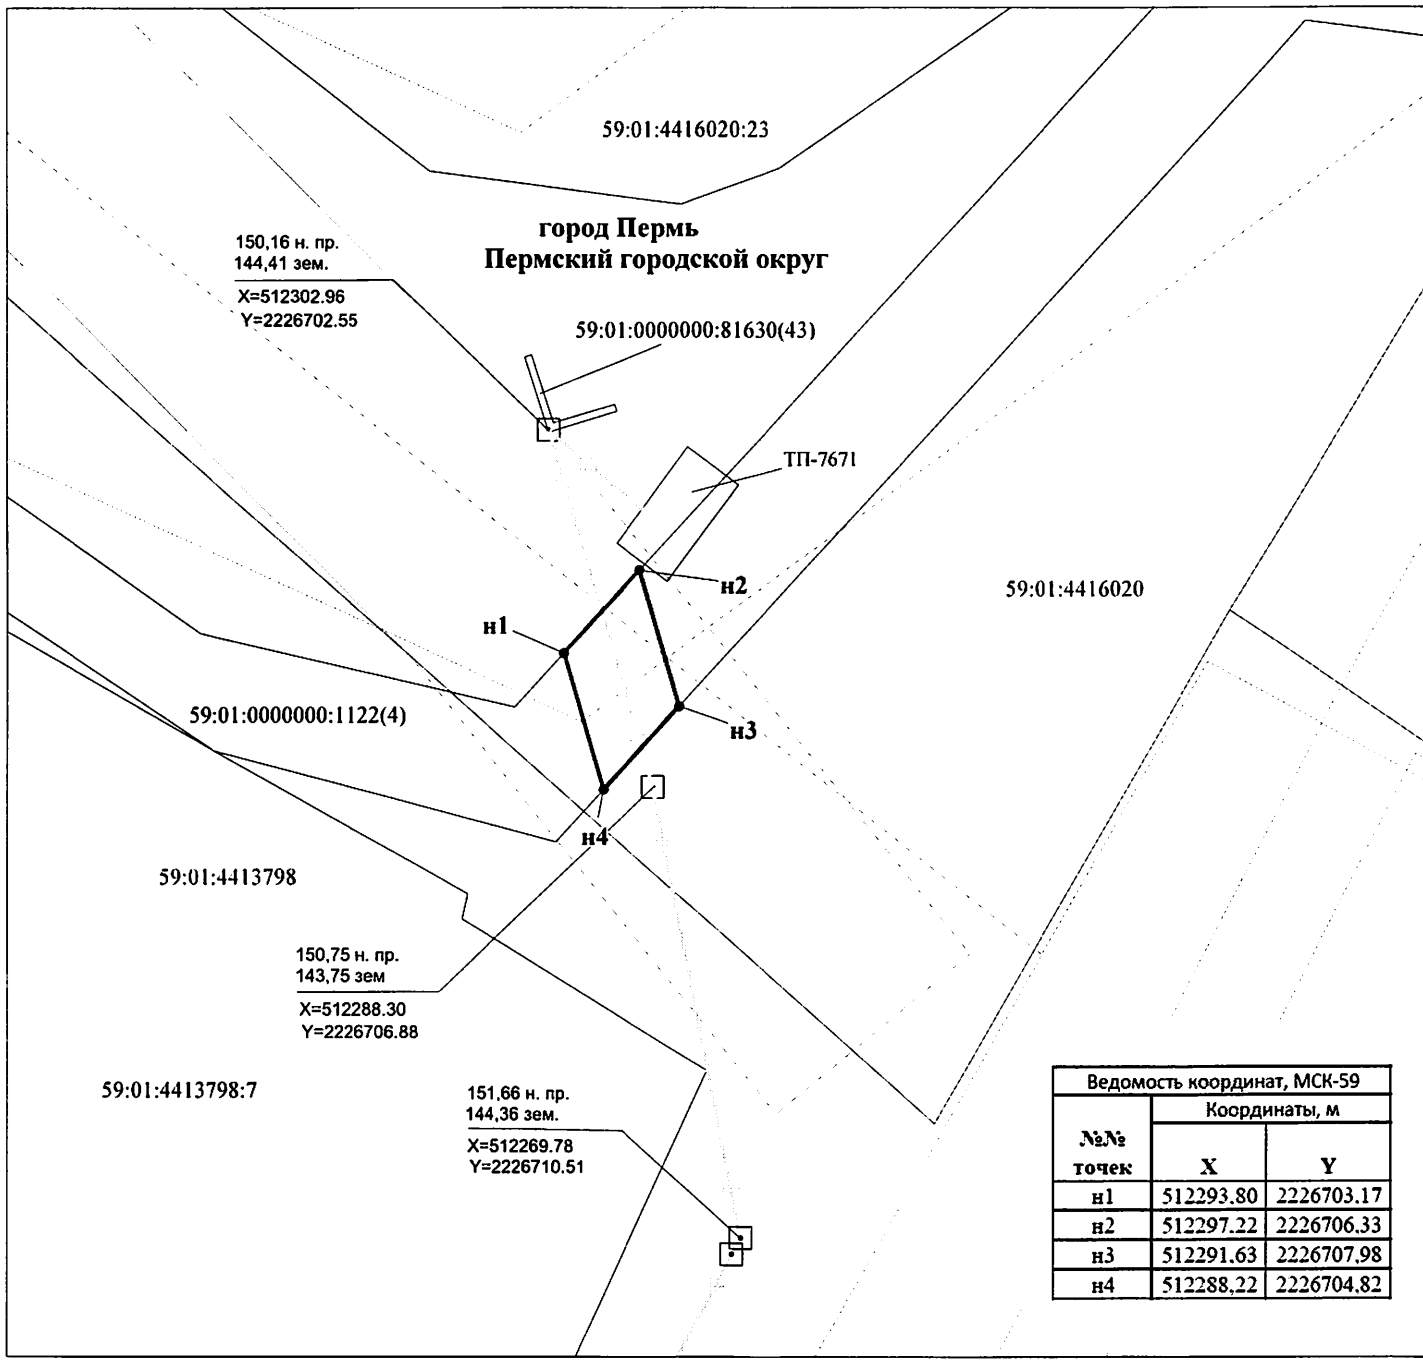

Условные обозначения:

- 59:01:4413798 кадастровый номер квартала
- 59:01:4413798:7 кадастровый номер земельного участка
- граница кадастрового квартала
- существующая часть границы, сведения о которой достаточны для определения её местоположения
- граница вновь образованного земельного участка
- поворотная точка границы участка
- н1 надпись номера вновь образованной точки
- проектируемая линия ВЛ-0,4 кВ
- ЗОУИТ

М 1:300

Описание границ смежных землепользователей:

- н1-н2, н3-н4-свободные муниципальные земли
- н2-н3, н4-н1-59:01:0000000:1122

Заявитель ОАО "МРСК-Урала"

по доверенности 59 АА 4013079 от 25.01.2022

