



АДМИНИСТРАЦИЯ ГОРОДА ПЕРМИ
ДЕПАРТАМЕНТ ЗЕМЕЛЬНЫХ ОТНОШЕНИЙ

Сибирская ул., д. 15, Пермь, 614000, тел. (342) 212-46-78, факс 212-41-51
e-mail: dzo@gorodperm.ru, http://www.gorodperm.ru

РАЗРЕШЕНИЕ
на размещение объекта
№ 21-01-44-780 от 30 МАЯ 2022

Департамент земельных отношений администрации города Перми в соответствии с пунктом 3 статьи 39.36 Земельного кодекса Российской Федерации, Положением о порядке и условиях размещения объектов на землях или земельных участках, находящихся в государственной или муниципальной собственности, на территории Пермского края без предоставления земельных участков и установления сервитутов, публичного сервитута, утвержденным постановлением Правительства Пермского края от 22 июля 2015г. № 478-п, заявлением от 20 мая 2022г № 21-01-06-4455

разрешает ООО «Новогор - Прикамье» (ИНН 5902817382, ОГРН 1035900082206, место нахождения: 614065, Пермский край, г. Пермь, ул. Архитектора Связева, 35)

размещение объекта: . линейные сооружения канализации (в том числе ливневой) и водоотведения, для размещения которых не требуется разрешения на строительство (сеть водоотведения от существующей сети водоотведения Д-250 мм в районе 3 этапа строительства ж/д №1 по ул. Энгельса, 18 до границы земельного участка по ул. Энгельса, 6)

на землях: государственная собственность на которые не разграничена
местоположение: Пермский край, г. Пермь, Дзержинский район, ул. Энгельса, 6

разрешение выдано на срок: 11 месяцев

Дополнительные условия размещения:

способ размещения объекта: подземный.

Территория, согласно схеме, расположена в зонах с особым условием использования территорий: охранный зона объектов электросетевого хозяйства, охранный зона телефонной канализации, зона общеобразовательного учреждения, приаэродромная территория аэродрома аэропорта Большое Савино.

ООО «Новогор - Прикамье»:

1. Соблюдать Правила охраны электрических сетей, установленные постановлением Правительства Российской Федерации от 24 февраля 2009 г. № 160 «О порядке установления охранных зон объектов электросетевого хозяйства и особых условий использования земельных участков, расположенных в границах таких зон»;

2. Соблюдать правила охраны линий и сооружений связи, установленные постановлением Правительства Российской Федерации от 09 июня 1995 г. № 578 «Об утверждении Правил охраны линий и сооружений связи Российской Федерации»;

3. Соблюдать Правила использования воздушного пространства, установленные постановлением Правительства Российской Федерации от 11 марта 2010 г. № 138 «Об утверждении Федеральных правил использования воздушного пространства Российской Федерации»;

4. В соответствии с пунктом 7(2) Положения о порядке и условиях размещения объектов на землях или земельных участках, находящихся в государственной или муниципальной собственности, на территории Пермского края без предоставления земельных участков и установления сервитутов, публичного сервитута, утвержденного Постановлением Правительства Пермского края от 22 июля 2015 г. № 478-п, представить в департамент земельных отношений администрации города Перми в течение 1 месяца с момента размещения объектов материалы контрольной геодезической съемки размещенных объектов на бумажном и электронном носителях на безвозмездной основе.

В соответствии со статьей 20¹ Закона Пермского края от 14 сентября 2011 г. № 805-ПК «О градостроительной деятельности в Пермском крае» ООО «Новогор - Прикамье»:

Не позднее чем за 10 рабочих дней до начала строительства и (или) реконструкции безвозмездно передает в департамент градостроительства и архитектуры администрации города Перми один экземпляр копий разделов проектной документации, предусмотренных пунктом 1 части 12 статьи 48 Градостроительного кодекса Российской Федерации;

В течение 10 рабочих дней после окончания работ по строительству, реконструкции безвозмездно передать в департамент градостроительства и архитектуры администрации города Перми схему, отображающую расположение объекта и сетей инженерно-технического обеспечения, подписанную застройщиком (техническим заказчиком), с приложением текстового и графического описания местоположения границ охранной и санитарно-защитной зоны, перечень координат характерных точек границ такой зоны.

Приложение: схема предполагаемых к использованию земель или части земельного участка (на 1 л. в 1 экз.).

И. о. начальника отдела предоставления
земельных участков по работе
с юридическими лицами



Н.Н.Борцова

Схема предполагаемых к использованию земель или части земельного участка

Объект: "Сеть водоотведения от существующей сети водоотведения Д-250 мм в районе 3 этапа строительства ж/д №1 по ул. Энгельса, 18 до границы земельного участка по ул. Энгельса, 6".


Местоположение: Пермский край, г. Пермь, Дзержинский район, ул. Энгельса, 6.

Категория земель: Земли населённых пунктов

Вид разрешенного использования земельного участка: Линейные сооружения канализации (в том числе ливневой) и водоотведения, для размещения которых не требуется разрешения на строительство

Площадь земель или частей земельных участков: 546 кв.м

Система координат МСК 59		
Площадь земельного участка :ЗУ1- 546 кв.м		
Условный номер земельного участка :ЗУ1		
Обозначение характерных точек границ	Координаты, м	
	X	Y
1	516699.55	2228331.44
2	516657.18	2228385.94
3	516637.44	2228411.37
4	516634.90	2228409.39
5	516643.05	2228399.05
6	516639.25	2228396.08
7	516649.72	2228382.78
8	516653.01	2228385.23
9	516680.55	2228350.97
10	516676.44	2228347.79
11	516692.92	2228326.49
12	516697.26	2228329.85
13	516697.50	2228330.01

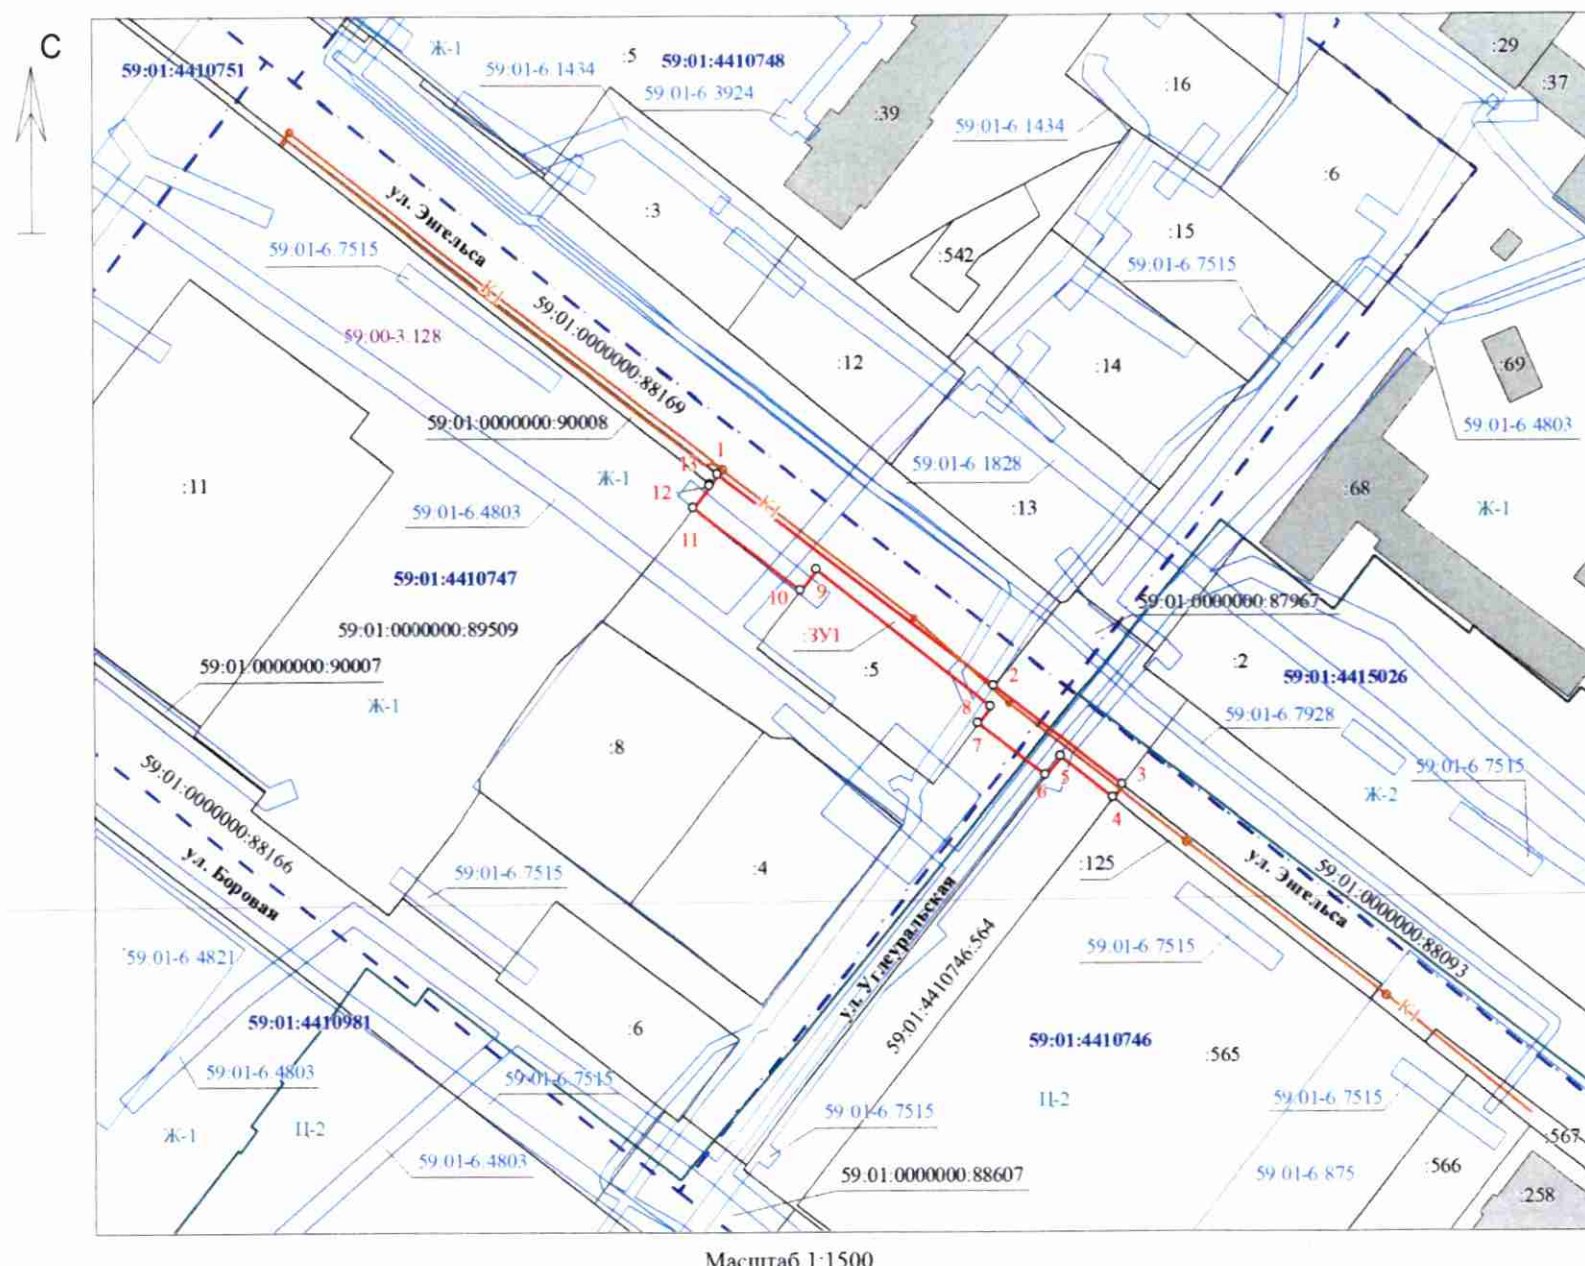

Масштаб 1:1500

Описание границ смежных землепользователей:
:ЗУ1

от	1	до	2	Земельный участок №59:01:0000000:88169
от	2	до	3	Земельный участок №59:01:0000000:87967
от	3	до	4	Земельный участок №59:01:4410746:125
от	4	до	6	Земельный участок №59:01:4410746:564
от	6	до	7	Муниципальные (городские) земли
от	7	до	10	Земельный участок №59:01:4410747:5
от	10	до	11	Муниципальные (городские) земли
от	11	до	13	Земельный участок №59:01:0000000:89509
от	13	до	1	Земельный участок №59:01:0000000:90008

Условные обозначения

	- существующая часть границы, сведения о которой имеются в ЕИРН
	- граница образуемого земельного участка (части)
	- граница кадастрового квартала
	- номер кадастрового квартала
	- кадастровый номер объекта недвижимости
	- регистрационный номер границы муниципального образования
	- граница зон с особыми условиями использования территории
	- проектируемая сеть водоотведения
	- обозначение образуемого земельного участка
	- обозначение территориальной зоны
	- объект капитального строительства, сведения о котором содержатся в ЕИРН

Заявитель: