



АДМИНИСТРАЦИЯ ГОРОДА ПЕРМИ
ДЕПАРТАМЕНТ ЗЕМЕЛЬНЫХ ОТНОШЕНИЙ

Сибирская ул., д. 15, Пермь, 614000, тел. (342) 212-46-78, факс 212-41-51
e-mail: dzo@gorodperm.ru, http://www.gorodperm.ru

РАЗРЕШЕНИЕ
на размещение объекта
№ 21-01-44-786 от 30 МАЙ 2022

Департамент земельных отношений администрации города Перми в соответствии с пунктом 3 статьи 39.36 Земельного кодекса Российской Федерации, Положением о порядке и условиях размещения объектов на землях или земельных участках, находящихся в государственной или муниципальной собственности, на территории Пермского края без предоставления земельных участков и установления сервитутов, публичного сервитута, утвержденным постановлением Правительства Пермского края от 22 июля 2015 г. № 478-п, заявлением от 20 мая 2022 г. № 21-01-06-4458

разрешает ООО «Новогор - Прикамье» (ИНН 5902817382, ОГРН 1035900082206, место нахождения: 614065, Пермский край, г. Пермь, ул. Архитектора Связева, 35)

размещение объекта: линейные сооружения канализации (в том числе ливневой) и водоотведения, для размещения которых не требуется разрешения на строительство (сеть водоотведения от существующей сети водоотведения Д-250 мм в районе 3 этапа строительства ж/д №1 по ул. Энгельса, 18 до границы земельного участка по ул. Энгельса, 6)

на землях: на которые зарегистрировано право собственности муниципального образования город Пермь

местоположение: Пермский край, г. Пермь, Дзержинский район, ул. Энгельса, 6

разрешение выдано на срок: 11 месяцев

Дополнительные условия размещения:

способ размещения объекта: подземный.

Территория, согласно схеме, расположена в зонах с особым условием использования территорий: зона образовательного учреждения, приаэродромная территория аэродрома аэропорта Большое Савино.

ООО «Новогор - Прикамье»:

1. Соблюдать Правила использования воздушного пространства, установленные постановлением Правительства Российской Федерации от 11 марта 2010 г. № 138 «Об утверждении Федеральных правил использования воздушного пространства Российской Федерации»; месяца с момента размещения объектов материалы контрольной геодезической съемки размещенных объектов на бумажном и электронном носителях на безвозмездной основе.

Шер. 2

2. Соблюдать ограничения, установленные решением Пермской городской думы от 26 июня 2007 г. №143 «Об утверждении Правил землепользования и застройки г. Перми» для зоны образовательных учреждений.

3. В соответствии с пунктом 7(2) Положения о порядке и условиях размещения объектов на землях или земельных участках, находящихся в государственной или муниципальной собственности, на территории Пермского края без предоставления земельных участков и установления сервитутов, публичного сервитута, утвержденного Постановлением Правительства Пермского края от 22 июля 2015 г. № 478-п, представить в департамент земельных отношений администрации города Перми в течение 1

В соответствии со статьей 20¹ Закона Пермского края от 14 сентября 2011 г. № 805-ПК «О градостроительной деятельности в Пермском крае» ООО «Новогор - Прикамье»:

Не позднее чем за 10 рабочих дней до начала строительства и (или) реконструкции безвозмездно передает в департамент градостроительства и архитектуры администрации города Перми один экземпляр копий разделов проектной документации, предусмотренных пунктом 1 части 12 статьи 48 Градостроительного кодекса Российской Федерации;

В течение 10 рабочих дней после окончания работ по строительству, реконструкции безвозмездно передать в департамент градостроительства и архитектуры администрации города Перми схему, отображающую расположение объекта и сетей инженерно-технического обеспечения, подписанную застройщиком (техническим заказчиком), с приложением текстового и графического описания местоположения границ охранной и санитарно-защитной зоны, перечень координат характерных точек границ такой зоны.

Приложение: схема предполагаемых к использованию земель или части земельного участка (на 1 л. в 1 экз.).

И. о. начальника отдела предоставления
земельных участков по работе
с юридическими лицами



Н.Н.Борцова

Схема предполагаемых к использованию земель или части земельного участка


Объект: "Сеть водоотведения от существующей сети водоотведения Д-250 мм в районе 3 этапа строительства ж/д №1 по ул. Энгельса, 18 до границы земельного участка по ул. Энгельса, 6".

Местоположение: РФ, Пермский край, Пермский городской округ, г. Пермь, Дзержинский район

Площадь земель или части земельного участка: 45 кв.м.

Категория земель: Земли населённых пунктов

Вид разрешенного использования земельного участка: Линейные сооружения канализации (в том числе ливневой) и водоотведения, для размещения которых не требуется разрешения на строительство

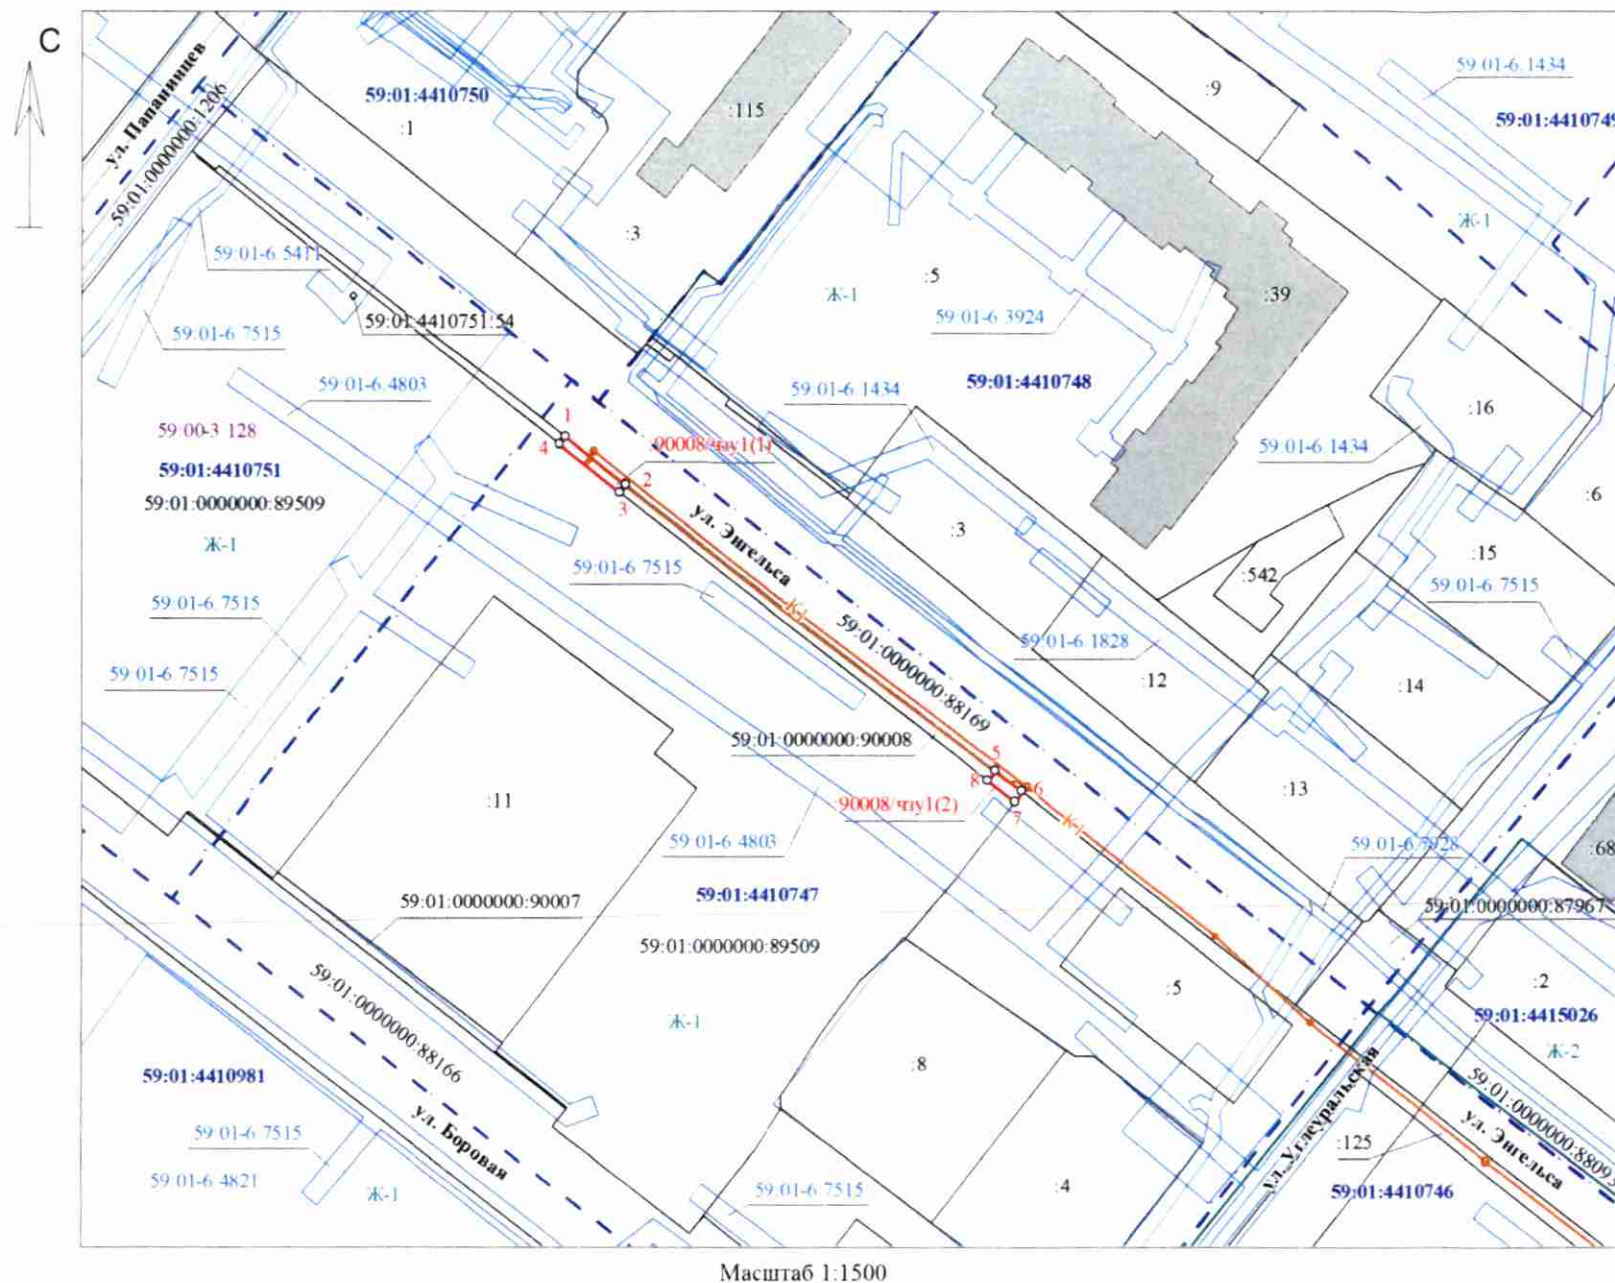

Масштаб 1:1500

Описание границ смежных землепользователей:				
:90008/чзу1(1)				
от	1	до	2	Земельный участок №59:01:0000000:88169
от	2	до	3	Земельный участок №59:01:0000000:90008
от	3	до	4	Земельный участок №59:01:0000000:89509
от	4	до	1	Земельный участок №59:01:0000000:90008
:90008/чзу1(2)				
от	5	до	6	Земельный участок №59:01:0000000:88169
от	6	до	7	Муниципальные (городские) земли
от	7	до	8	Земельный участок №59:01:0000000:89509
от	8	до	5	Земельный участок №59:01:0000000:90008

Система координат МСК 59		
Площадь :90008/чзу1 - 45 кв.м		
Обозначение	Координаты, м	
характерных точек границ	X	Y
:90008/чзу1(1) - 29 кв.м		
1	516770.12	2228240.61
2	516760.69	2228252.67
3	516759.19	2228251.50
4	516768.63	2228239.48
:90008/чзу1(2) - 16 кв.м		
5	516703.59	2228326.22
6	516699.55	2228331.44
7	516697.50	2228330.01
8	516701.66	2228324.71

Условные обозначения

	- существующая часть границы, сведения о которой имеются в ЕГРН
	- граница образуемого земельного участка (части)
	- граница кадастрового квартала
	- номер кадастрового квартала
	- кадастровый номер объекта недвижимости
	- регистрационный номер границы муниципального образования
	- граница зон с особыми условиями использования территории
	- проектируемая сеть водоснабжения
	- надпись образуемой части земельного участка
	- обозначение территориальной зоны
	- кадастровый номер земельного участка, сведения о котором содержатся в ЕГРН

