



АДМИНИСТРАЦИЯ ГОРОДА ПЕРМИ  
ДЕПАРТАМЕНТ ЗЕМЕЛЬНЫХ ОТНОШЕНИЙ

Сибирская ул., д. 15, Пермь, 614000, тел. (342) 212-46-78, факс 212-41-51  
e-mail:dzo@gorodperm.ru, http://www.gorodperm.ru

**РАЗРЕШЕНИЕ**  
**на размещение объекта**

№ 2101-44-811 от 06 ИЮН 2022

Департамент земельных отношений Администрации города Перми в соответствии с пунктом 3 ст. 39.36 Земельного кодекса Российской Федерации, Положением о порядке и условиях размещения объектов на землях или земельных участках, находящихся в государственной или муниципальной собственности, на территории Пермского края без предоставления земельных участков и установления сервитутов, публичного сервитута, утвержденным Постановлением Правительства Пермского края от 22 июля 2015 г. № 478-п, заявлением от 31 мая 2022 г. № 21-01-06-4734.

**разрешает** АО «Газпром газораспределение Пермь» (ИНН 5902183841, ОГРН 1025900512670, место нахождения: 614000, г. Пермь, ул. Петропавловская, д. 43).

**размещение объекта:** газопровод давлением до 1,2 Мпа, для размещения которого не требуется разрешения на строительство, к жилому дому по адресу: Пермский край, г. Пермь, Мотовилихинский район, ул. Тагильская, 28.

**на землях:** государственная собственность на которые не разграничена

**местоположение:** Пермский край, г. Пермь, Мотовилихинский район, ул. Тагильская.

**разрешение выдано на срок:** 11 месяцев.

**способ размещения объекта:** подземный.

Дополнительные условия размещения:

Территория, согласно схеме, расположена в зонах с особыми условиями использования территорий: охранный зона объектов электросетевого хозяйства, приаэродромная территория аэродрома аэропорта Большое Савино, охранный зона газораспределительных сетей.

АО «Газпром газораспределение Пермь»:

1. Соблюдать Правила охраны электрических сетей, установленные постановлением Правительства Российской Федерации от 24 февраля 2009 г. № 160 «О порядке установления охранных зон объектов электросетевого хозяйства и особых условий использования земельных участков, расположенных в границах таких зон».

2. Соблюдать Правила использования воздушного пространства, установленные постановлением Правительства Российской Федерации от 11 марта 2010 г. № 138 «Об утверждении Федеральных правил использования воздушного пространства Российской Федерации».

3. Соблюдать Правила охранных зон газопроводов, установленные постановлением Правительства Российской Федерации от 20 ноября 2000 г. № 878 «Об утверждении Правил охраны газораспределительных сетей».

В соответствии с пунктом 7(2) Положения о порядке и условиях размещения объектов на землях или земельных участках, находящихся в государственной или муниципальной собственности, на территории Пермского края без предоставления земельных участков и установления сервитутов, публичного сервитута, утвержденного постановлением Правительства Пермского края от 22 июля 2015 г. № 478-п, представить в департамент земельных отношений в течении 1 месяца с момента размещения объектов материалы контрольной геодезической съемки размещенных объектов на бумажном и электронном носителях на безвозмездной основе.

В соответствии со статьей 20<sup>1</sup> Закона Пермского края от 14 сентября 2011 г. № 805-ПК «О градостроительной деятельности в Пермском крае» АО «Газпром газораспределение Пермь»:

1. Не позднее, чем за 10 рабочих дней до начала строительства и реконструкции безвозмездно передать в департамент градостроительства и архитектуры администрации города Перми один экземпляр копий разделов проектной документации, предусмотренных пунктом 1 части 12 статьи 48 Градостроительного кодекса Российской Федерации.

2. В течение 10 рабочих дней после окончания работ по строительству, реконструкции безвозмездно передать в департамент градостроительства и архитектуры администрации города Перми схему, отображающую расположение объекта и сетей инженерно-технического обеспечения, подписанную АО «Газпром газораспределение Пермь», с приложением текстового и графического описания местоположения границ охранной и санитарно-защитной зоны, перечень координат характерных точек границ такой зоны.


**Приложение:** схема предполагаемых к использованию земель или части земельного участка на 2 л. в 1 экз.

И.о. начальника отдела предоставления  
земельных участков по работе  
с юридическими лицами




Н.Н. Борцова



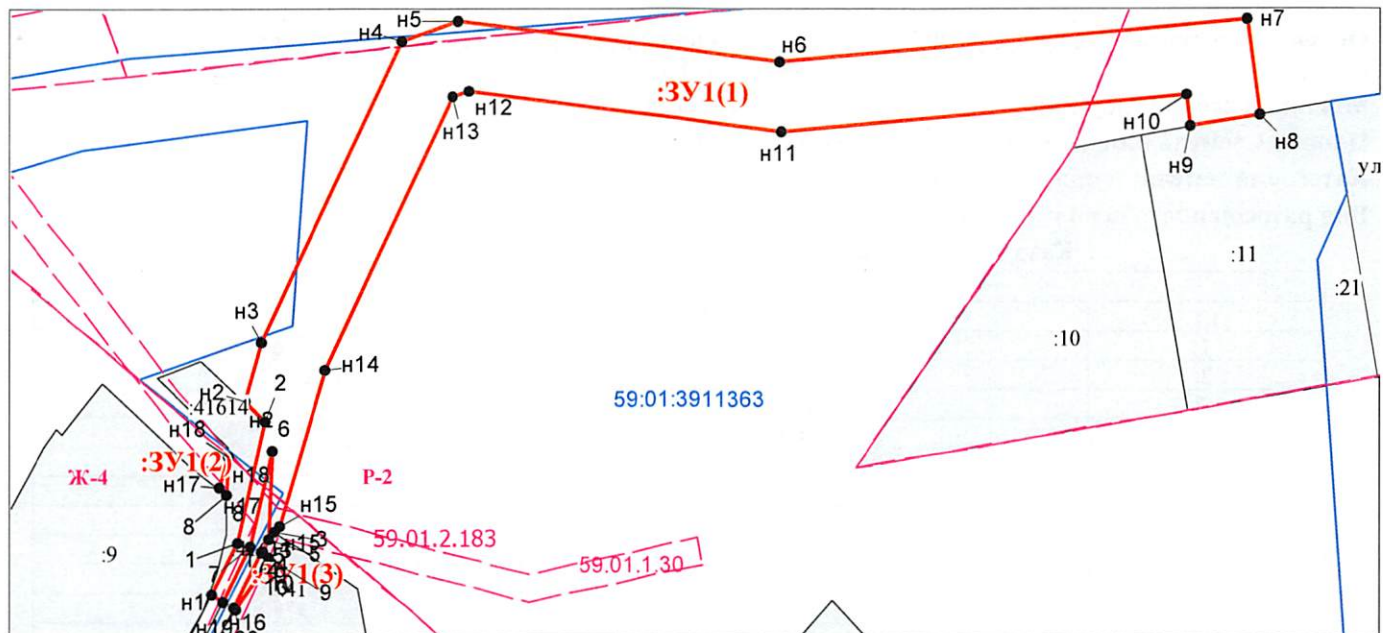

Масштаб 1:1000

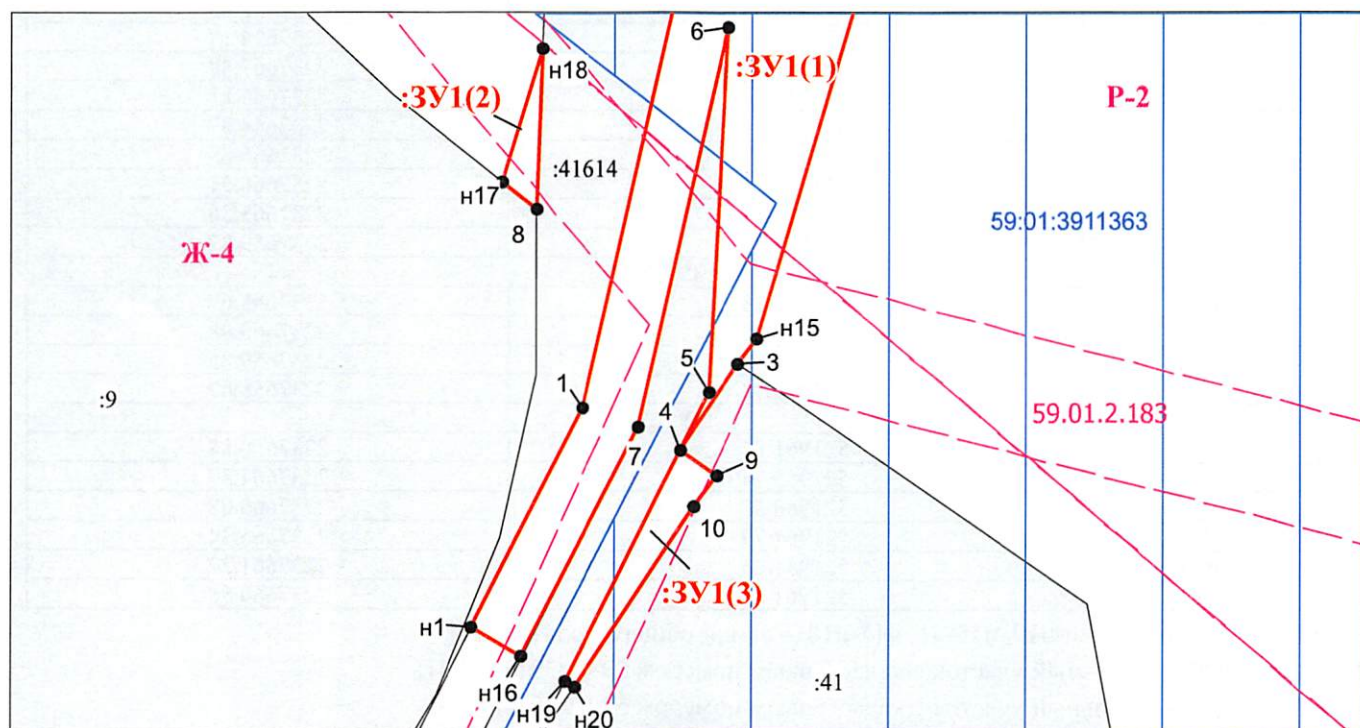

Масштаб 1:250

Условные обозначения:

- Граница охранных и территориальных зон
- Существующая часть границы, сведения о которой достаточны для определения её
- Характерная точка границы, сведения о которой позволяют однозначно определить ее положение
- :3 Кадастровый номер земельного участка
- Граница кадастрового деления
- 59:01:3911363 Номер кадастрового квартала по сведениям ГКН
- n1 Обозначение характерной точки границ
- Граница образуемого земельного участка
- :3Y1 Обозначение образуемого земельного участка
- Ж-4 Обозначение территориальной зоны
- 59:01.2.183 Обозначение охранный зоны

Заявитель: АО "Газпром газораспределение Пермь" по доверенности А.К. Порубов

(подпись, расшифровка подписи)



## Схема предполагаемых к использованию земель или части земельного участка

**Объект:** Газопровод давлением до 1.2 Мпа. для размещения которого не требуется разрешения на строительство к жилому дому по адресу: Пермский край, г. Пермь, ул. Тагильская, 28.

**Местоположение:** Пермский край, г. Пермь, ул. Тагильская.

**Площадь земель или части земельного участка:** 1910 м<sup>2</sup> (:ЗУ1(1) = 1899 м<sup>2</sup>; :ЗУ1(2) = 3 м<sup>2</sup>; :ЗУ1(3) = 8 м<sup>2</sup>)

**Категория земель:** земли населенных пунктов;

**Вид разрешенного использования:** -

### Каталог координат, м

:ЗУ1(1)		
н1	521963.71	2237657.63
1	521971.18	2237661.44
2	521988.63	2237665.45
н2	521991.49	2237662.41
н3	522000.07	2237664.98
н4	522043.16	2237685.44
н5	522046.33	2237693.54
н6	522040.39	2237740.15
н7	522046.41	2237808.33
н8	522032.76	2237810.00
н9	522031.07	2237800.01
н10	522035.55	2237799.56
н11	522030.38	2237740.48
н12	522036.19	2237695.27
н13	522035.34	2237692.83
н14	521996.13	2237674.17
н15	521973.59	2237667.48
3	521972.74	2237666.81
4	521969.74	2237664.87
5	521971.70	2237665.85
6	521984.29	2237666.51
7	521970.54	2237663.36
н16	521962.71	2237659.37
:ЗУ1(2)		
н17	521978.98	2237658.67
н18	521983.52	2237660.08
8	521978.04	2237659.85
н17	521978.98	2237658.67
:ЗУ1(3)		
н19	521961.84	2237660.88
4	521969.74	2237664.87
9	521968.88	2237666.08
10	521967.79	2237665.34
н20	521961.65	2237661.22
н19	521961.84	2237660.88

Граница н2-н8, н9-3, н20-н19, н16-н1, н17-н18 – земли общего пользования;

Граница 3-н20 – земельный участок с кадастровым номером 59:01:3911395:41;

Граница 8-н17 – земельный участок с кадастровым номером 59:01:3911364:9;

Граница н19-н16, н1-н2, 8-н18 – земельный участок с кадастровым номером 59:01:0000000:41614.