



АДМИНИСТРАЦИЯ ГОРОДА ПЕРМИ  
ДЕПАРТАМЕНТ ЗЕМЕЛЬНЫХ ОТНОШЕНИЙ

Сибирская ул., д. 15, Пермь, 614000, тел. (342) 212-46-78, факс 212-41-51  
e-mail: dzo@gorodperm.ru, http://www.gorodperm.ru

**РАЗРЕШЕНИЕ**  
**на размещение объекта**  
№ 21-01-45-228 от 30 МАЯ 2022

Департамент земельных отношений Администрации города Перми в соответствии с пунктом 3 ст. 39.36 Земельного кодекса Российской Федерации, Положением о порядке и условиях размещения объектов на землях или земельных участках, находящихся в государственной или муниципальной собственности, на территории Пермского края без предоставления земельных участков и установления сервитутов, публичного сервитута, утвержденным Постановлением Правительства Пермского края от 22 июля 2015 г. № 478-п, заявлением от 19 мая 2022 г. № 21-01-06-4413

**разрешает** ОАО «МРСК Урала» (ИНН 6671163413, ОГРН 1056604000970, место нахождения: 620026, Свердловская область, г. Екатеринбург, ул. Мамина-Сибиряка, д. 140)

**размещение объекта:** линии электропередачи классом напряжения до 35 кВ, а также связанные с ними трансформаторные подстанции, распределительные пункты и иное предназначенное для осуществления передачи электрической энергии оборудование, для размещения которых не требуется разрешения на строительство (строительство здания РПБ Кировского РЭС. Строительство КЛ 0,4 кВ для подключения РПБ. Реконструкция существующего здания РПБ, реконструкция территории со строительством складов, площадок и гаражных боксов).

**способ размещения объекта:** надземный

**на землях:** государственная собственность на которые не разграничена

**местоположение:** Пермский край, г. Пермь, Кировский район

**разрешение выдано на срок:** бессрочно

**Дополнительные условия размещения:**

Территория, согласно схеме, расположена в зоне с особым условием использования территорий: приаэродромная территория аэродрома аэропорта Большое Савино.

ОАО «МРСК Урала»:

1. Соблюдать Правила охранных зон воздушного пространства, установленные постановлением Правительства Российской Федерации от 11 марта 2010 г. № 138 «Об утверждении Федеральных правил использования воздушного пространства Российской Федерации»;

2. В соответствии с пунктом 7(2) Положения о порядке и условиях размещения объектов на землях или земельных участках, находящихся в государственной или муниципальной собственности, на территории Пермского

края без предоставления земельных участков и установления сервитутов, публичного сервитута, утвержденного постановлением Правительства Пермского края от 22 июля 2015 г. № 478-п, представить в департамент земельных отношений в течение 1 месяца с момента размещения объектов материалы контрольной геодезической съемки размещенных объектов на бумажном и электронном носителях на безвозмездной основе.

**Приложение:** схема предполагаемых к использованию земель или части земельного участка (на 1 л. в 1 экз.)

И.о. начальника отдела предоставления  
земельных участков по работе  
с юридическими лицами



Н.Н. Борцова




# Схема расположения земельного участка или земельных участков на кадастровом плане территории № 745/08-01

Утверждена

(наименование документа об утверждении, включая наименования органов государственной власти или органов местного самоуправления, принявших решение об утверждении схемы или подписавших соглашение о перераспределении земельных участков)

От \_\_\_\_\_ № \_\_\_\_\_

Условный номер земельного участка 59:01:1713297:3У1		
Площадь земельного участка 745 м²		
Территориальная зона ПК-5		
Обозначение характерных точек границ	Координаты, м	
	X	Y
1	2	3
n1	518141.81	2214282.55
n2	518099.31	2214351.12
n3	518085.66	2214342.94
n4	518090.20	2214335.24
n5	518097.92	2214339.55
n6	518132.75	2214281.03
n7	518124.97	2214276.27
n8	518126.89	2214273.21
n1	518141.81	2214282.55

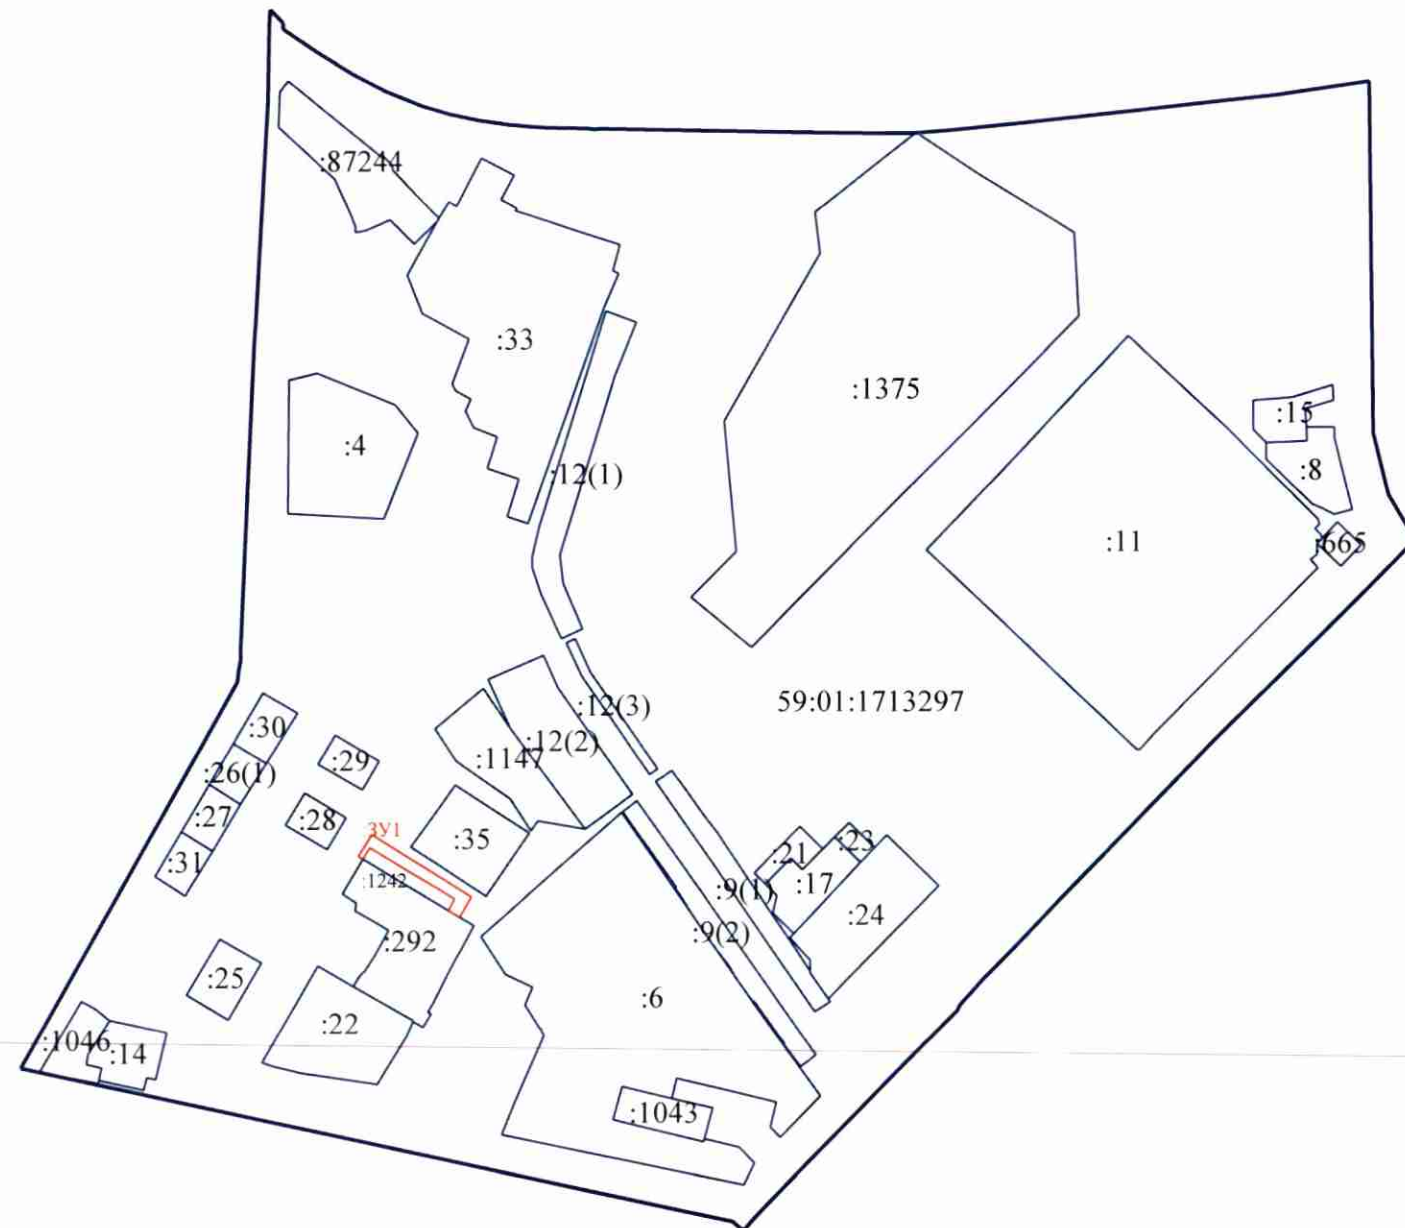

Масштаб 1:5000

## Условные обозначения:

Название условного знака	Изображение
Существующая часть границы, имеющиеся в ГКН сведения о которой достаточны для определения ее местоположения	—
Вновь образованная часть границы, сведения о которой достаточны для определения ее местоположения	—
Существующая часть границы, имеющиеся в ГКН сведения о которой недостаточны для определения ее местоположения	- - -
Вновь образованная часть границы, сведения о которой недостаточны для определения ее местоположения	- - -
Часть границы кадастрового квартала	—
Надпись вновь образованного земельного участка	3У1
Надпись кадастрового номера земельного участка, имеющиеся в ГКН	1
Надпись кадастрового номера квартала	21:01:010101
Характерная точка границы, сведения о которой не позволяют однозначно определить ее положение на местности	○
Характерная точка границы, сведения о которой позволяют однозначно определить ее положение на местности	●



по доверенности

59АА 401309А  
от 25.01.2022