



АДМИНИСТРАЦИЯ ГОРОДА ПЕРМИ
ДЕПАРТАМЕНТ ЗЕМЕЛЬНЫХ ОТНОШЕНИЙ

Сибирская ул., д. 15, Пермь, 614000, тел. (342) 212-46-78, факс 212-41-51
e-mail: dzo@gorodperm.ru, <http://www.gorodperm.ru>

РАЗРЕШЕНИЕ
на размещение объекта
№ 21-01-45-230 от 30 МАЯ 2022

Департамент земельных отношений администрации города Перми в соответствии с пунктом 3 статьи 39.36 Земельного кодекса Российской Федерации, Положением о порядке и условиях размещения объектов на землях или земельных участках, находящихся в государственной или муниципальной собственности, на территории Пермского края без предоставления земельных участков и установления сервитутов, публичного сервитута, утвержденным постановлением Правительства Пермского края от 22.07.2015 № 478-п, заявлением от 20.05.2022 г. № 21-01-06-4438

разрешает ОАО «МРСК Урала» (ОГРН 1056604000970, ИНН6671163413), место нахождения: 620026, Свердловская область, г. Екатеринбург, ул. Мамина Сибиряка, д. 140

размещение объекта: линии электропередачи классом напряжения до 35 кВ, а также связанные с ними трансформаторные подстанции, распределительные пункты и иное предназначенное для осуществления передачи электрической энергии оборудование, для размещения которых не требуется разрешения на строительство (Строительство участка ВЛ 0,4 кВ от ближайшей опоры существующей ВЛ 0,4 кВ от ТП-6085, установка оборудования учета э/э на опоре ВЛ 0,4 кВ для электроснабжения дачного дома по адресу: Пермский край, г. Пермь, ул. 2-е Загарье (кад. номер зем. участка 59:01:4411448:222))

способ размещения объекта: наземный, надземный

на землях: государственная собственность на которые не разграничена

на срок: бессрочно

местоположение: Пермский край, г. Пермь, Свердловский район

Территория расположена в зонах с особыми условиями использования территорий: приаэродромная территория аэродрома аэропорта Большое Савино

ОАО «МРСК Урала»: соблюдать правила охранных зон воздушного пространства, установленные постановлением Правительства Российской Федерации от 11.03.2010 № 138 «Об утверждении Федеральных правил использования воздушного пространства Российской Федерации».

В соответствии с пунктом 7(2) Положения о порядке и условиях размещения объектов на землях или земельных участках, находящихся в государственной или муниципальной собственности, на территории Пермского края без предоставления земельных участков и установления сервитутов, публичного сервитута, утвержденного постановлением Правительства Пермского края от 22.07.2015 № 478-п, представить в департамент земельных отношений

в течении 1 месяца с момента размещения объектов материалы контрольной геодезической съемки размещенных объектов на бумажном и электронном носителях на безвозмездной основе.

Приложение: схема предполагаемых к использованию земель или части земельного участка (на 1 л. в 1 экз.).

И.о. начальника отдела
предоставления земельных участков
по работе с юридическими лицами




М.П.

Н.Н. Борцова

Схема предполагаемого использования земель или части земельного участка

Объект: «Строительство участка ВЛ 0,4 кВ от ближайшей опоры существующей ВЛ 0,4 кВ от ТП-6085, установка оборудования учета з/э на опоре ВЛ 0,4 кВ для электроснабжения дачного дома по адресу: Пермский край, г. Пермь, ул. 2-е Загарье (кад. номер зем. участка 59:01:4411448:222)»

Площадь земель или части земельного участка: 18 кв.м.
Местоположение: Пермский край, Пермский городской округ, г. Пермь, Свердловский район, ул. 2-е Загарье
Категория земель: земли населенных пунктов
Вид разрешенного использования: -

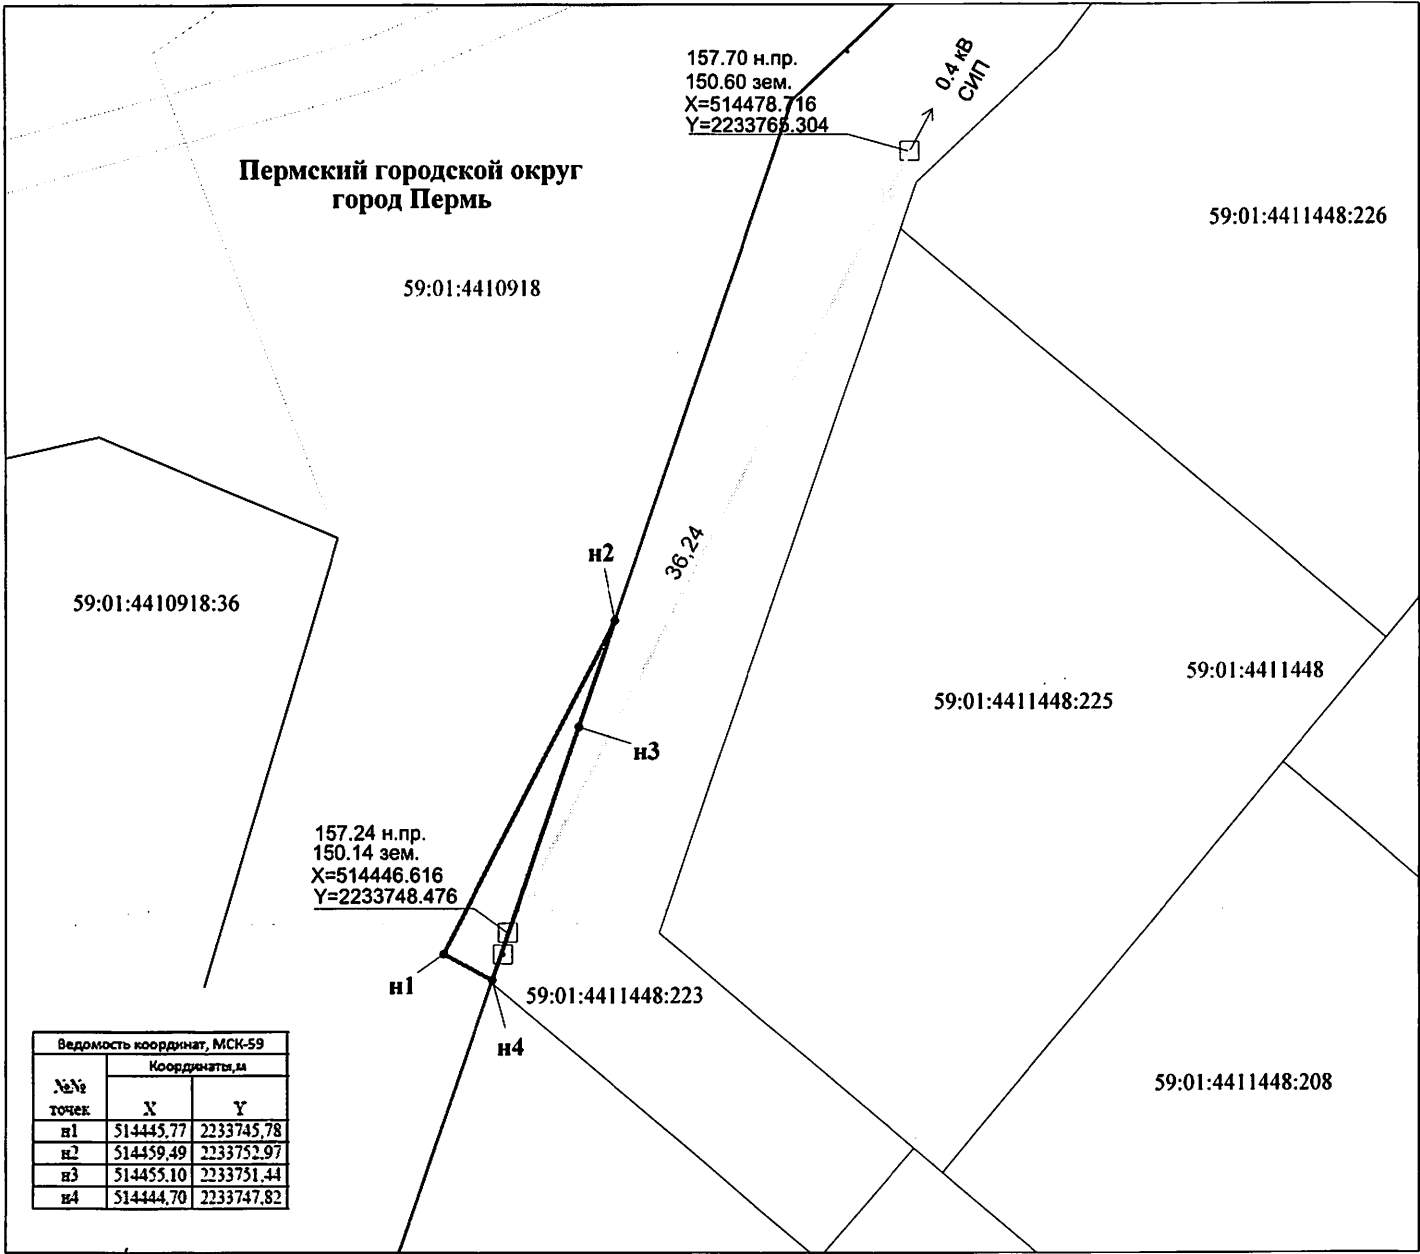

М 1:300

Условные обозначения:

59:01:4411448 кадастровый номер квартала
 59:01:4411448:225 кадастровый номер земельного участка
 — граница кадастрового квартала
 — существующая часть границы, сведения о которой достаточны для определения её местоположения
 — граница вновь образованного земельного участка
 • поворотная точка границы участка
 n1 надпись номера вновь образованной точки
 — проектируемая линия ВЛ-0,4 кВ
 ЗОУИТ

Описание границ смежных землепользователей:

n1-n2, n4-n1 - свободные муниципальные земли
 n2-n4 - 59:01:4411448:223

Заявитель ОАО "МРСК-Урала"

по доверенности 59 АА 4013079 от 25.01.2023 г. Пущенко С.А.

