



АДМИНИСТРАЦИЯ ГОРОДА ПЕРМИ
ДЕПАРТАМЕНТ ЗЕМЕЛЬНЫХ ОТНОШЕНИЙ

Сибирская ул., д. 15, Пермь, 614000, тел. (342) 212-46-78, факс 212-41-51
e-mail: dzo@gorodperm.ru, http://www.gorodperm.ru

**РАЗРЕШЕНИЕ
на размещение объекта**

№ 21-01-45-237 от 06 ИЮН 2022

Департамент земельных отношений Администрации города Перми в соответствии с пунктом 3 ст. 39.36 Земельного кодекса Российской Федерации, Положением о порядке и условиях размещения объектов на землях или земельных участках, находящихся в государственной или муниципальной собственности, на территории Пермского края без предоставления земельных участков и установления сервитутов, публичного сервитута, утвержденным Постановлением Правительства Пермского края от 22 июля 2015 г. № 478-п, заявлением от 26 мая 2022 г. № 21-01-06-4634

разрешает МОО ТОС «Гарцы» (ОГРН: 1025901375653, ИНН: 5906035717),
место нахождения: 614014, Пермский край, г. Пермь, ул. Белостокская, д. 36

размещение объекта: спортивные и детские площадки.

на землях: государственная собственность на которые не разграничена

местоположение: г. Пермь, Мотовилихинский район, ул. Мотовилихинская

разрешение выдано на срок: бессрочно.

Дополнительные условия размещения:

Территория, согласно схеме, расположена в зоне с особыми условиями использования территорий: приаэродромная территория аэродрома аэропорта Большое Савино.

МОО ТОС «Гарцы»:

1. Соблюдать Правила использования воздушного пространства, установленные постановлением Правительства Российской Федерации от 11 марта 2010 г. № 138 «Об утверждении Федеральных правил использования воздушного пространства Российской Федерации».

2. Соблюдать Правила благоустройства территории города Перми, утвержденные решением Пермской городской Думы от 15 декабря 2020 г № 277 «Об утверждении Правил благоустройства территории города Перми».

Приложение: схема предполагаемых к использованию земель или части земельного участка (на 1 л. в 1 экз.).

Начальник департамента земельных
отношений администрации города Перми




м.п

Т.Н. Мехоношина

Схема предполагаемых к использованию земель или части земельного участка

Объект: легкая игровая площадка
 Местоположение: Пермский край, г. Пермь, Мотовилихинский район, ул. Мотовилихинская
 Площадь: 486 кв.м.
 Категория земель: земли населенных пунктов
 Вид разрешенного использования:

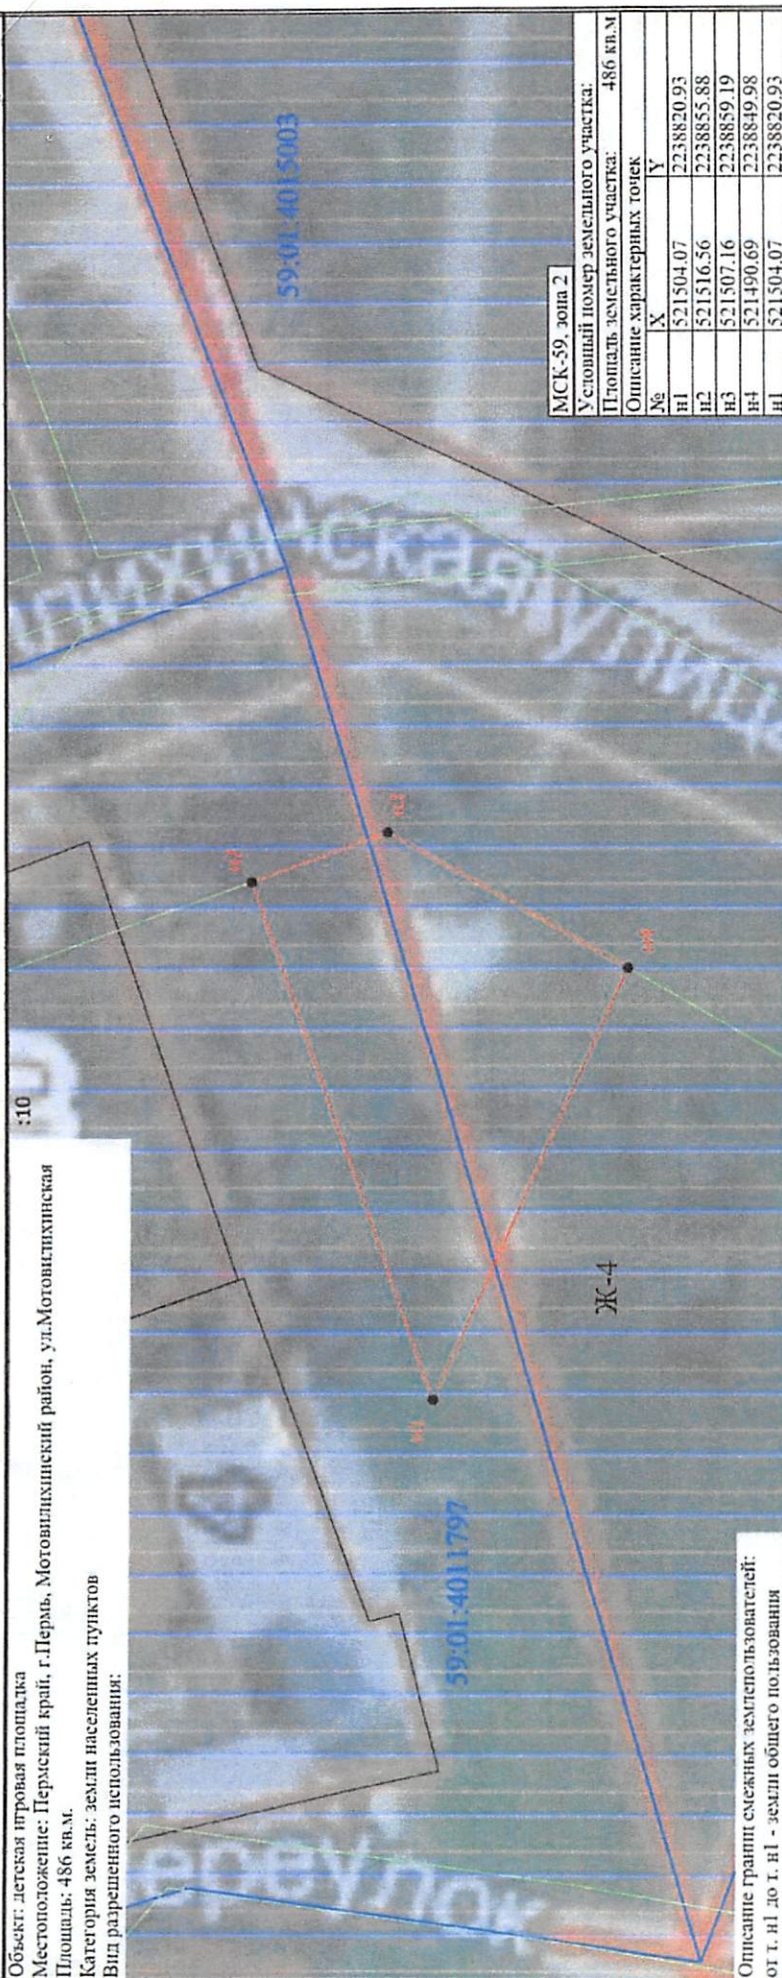

МСК-59, зона 2	
Условный номер земельного участка:	
Площадь земельного участка: 486 кв.м	
Описание характеристик точек	
№	Y
н1	521504.07
н2	2238820.93
н3	521516.56
н4	2238855.88
н1	521507.16
н4	2238859.19
н1	521490.69
н1	2238849.98
н1	521504.07
н1	2238820.93

Масштаб 1:500

Условные обозначения

- Существующая часть границы, имеющаяся в ЕГРН сведения о которой достаточны для определения ее местоположения
- Граница предполагаемых к использованию земель
- Граница кадастрового квартала
- Характерная точка границы, сведения о которой позволяют однозначно определить ее положение на местности
- Обозначение новой характерной точки
- Кадастровый номер земельного участка
- Граница зоны с особыми условиями
- Номер кадастрового квартала
- Зона индивидуальной жилой застройки городского типа

Ж-4

59:01:4015003

Ж-4

Ж-4

Ж-4

Ж-4

Ж-4

Ж-4



Заявитель

Формы ИО

Верно

