

АДМИНИСТРАЦИЯ ГОРОДА ПЕРМИ
ДЕПАРТАМЕНТ ЗЕМЕЛЬНЫХ ОТНОШЕНИЙ

Сибирская ул., д. 15, Пермь, 614000, тел. (342) 212-46-78, факс 212-41-51
e-mail: dzo@gorodperm.ru, http://www.gorodperm.ru

РАЗРЕШЕНИЕ
на размещение объекта

№ 2101-44-РЗО от 10 ИЮН 2022

Департамент земельных отношений Администрации города Перми в соответствии с пунктом 3 ст. 39.36 Земельного кодекса Российской Федерации, Положением о порядке и условиях размещения объектов на землях или земельных участках, находящихся в государственной или муниципальной собственности, на территории Пермского края без предоставления земельных участков и установления сервитутов, публичного сервитута, утвержденным Постановлением Правительства Пермского края от 22 июля 2015 г. № 478-п, заявлением от 01 июня 2022 г. № 21-01-06-4805

разрешает ОАО «МРСК Урала» (ИНН 6671163413, ОГРН 1056604000970, место нахождения: 620026, Свердловская область, г. Екатеринбург, ул. Мамина-Сибиряка, стр. 140)

размещение объекта: линии электропередачи классом напряжения до 35 кВ, а также связанные с ними трансформаторные подстанции, распределительные пункты и иное предназначенное для осуществления передачи электрической энергии оборудование, для размещения которых не требуется разрешения на строительство (Строительство КЛ 0,4 кВ от РУ 0,4 кВ ТП-6/0,4 кВ; Реконструкция РУ 0,4 кВ ТП-6/0,4 кВ (установка оборудования учета э/э), для электроснабжения кирпичного здания по адресу: Пермский край, г. Пермь, Свердловский район, ул. Героев Хасана, д. № 105 (кадастровый номер земельного участка 59:01:4411058:0027)).

на землях: государственная собственность на которые не разграничена

местоположение: Пермский край, г. Пермь, Свердловский район, ул. Козьмы Минина.

разрешение выдано на срок: 11 месяцев.

способ размещения объекта: подземный.

Дополнительные условия размещения:

Территория, согласно схеме, расположена в зоне с особыми условиями использования территорий: приаэродромная территория аэродрома аэропорта Большое Савино.

ОАО «МРСК Урала» соблюдать Правила использования воздушного пространства, установленные постановлением Правительства Российской Федерации от 11 марта 2010 г. № 138 «Об утверждении Федеральных правил использования воздушного пространства Российской Федерации».

В соответствии с пунктом 7(2) Положения о порядке и условиях размещения объектов на землях или земельных участках, находящихся в государственной или муниципальной собственности, на территории Пермского края без предоставления земельных участков и установления сервитутов, публичного сервитута, утвержденного постановлением Правительства Пермского края от 22 июля 2015 г. № 478-п, представить в департамент земельных отношений в течении 1 месяца с момента размещения объектов материалы контрольной геодезической съемки размещенных объектов на бумажном и электронном носителях на безвозмездной основе.

Приложение: схема предполагаемых к использованию земель или части земельного участка на 1 л. в 1 экз.

И.о. начальника отдела предоставления
земельных участков по работе
с юридическими лицами



Н.Н. Борцова


Схема предполагаемых к использованию земель или части земельного участка

Наименование объекта: «Строительство КЛ 0,4 кВ от РУ 0,4 кВ ТП-6/0,4 кВ; Реконструкция РУ 0,4 кВ ТП-6/0,4 кВ (установка оборудования учета э/э), для электроснабжения кирпичного здания по адресу: Пермский край, г. Пермь, Свердловский район, ул. Героев Хасана, дом № 105 (кад. номер зем. участка 59:01:4411058:0027)»

Расположение в кадастровом квартале: 59:01:4411058
Местоположение участка: г. Пермь, ул. Козьмы Минина

Площадь земель или части земельного участка, кв.м: 933,15.
Категория земель: Земли населенных пунктов

Цель использования: под объекты инженерного оборудования Электроснабжения (Строительство КЛ 0,4 кВ)

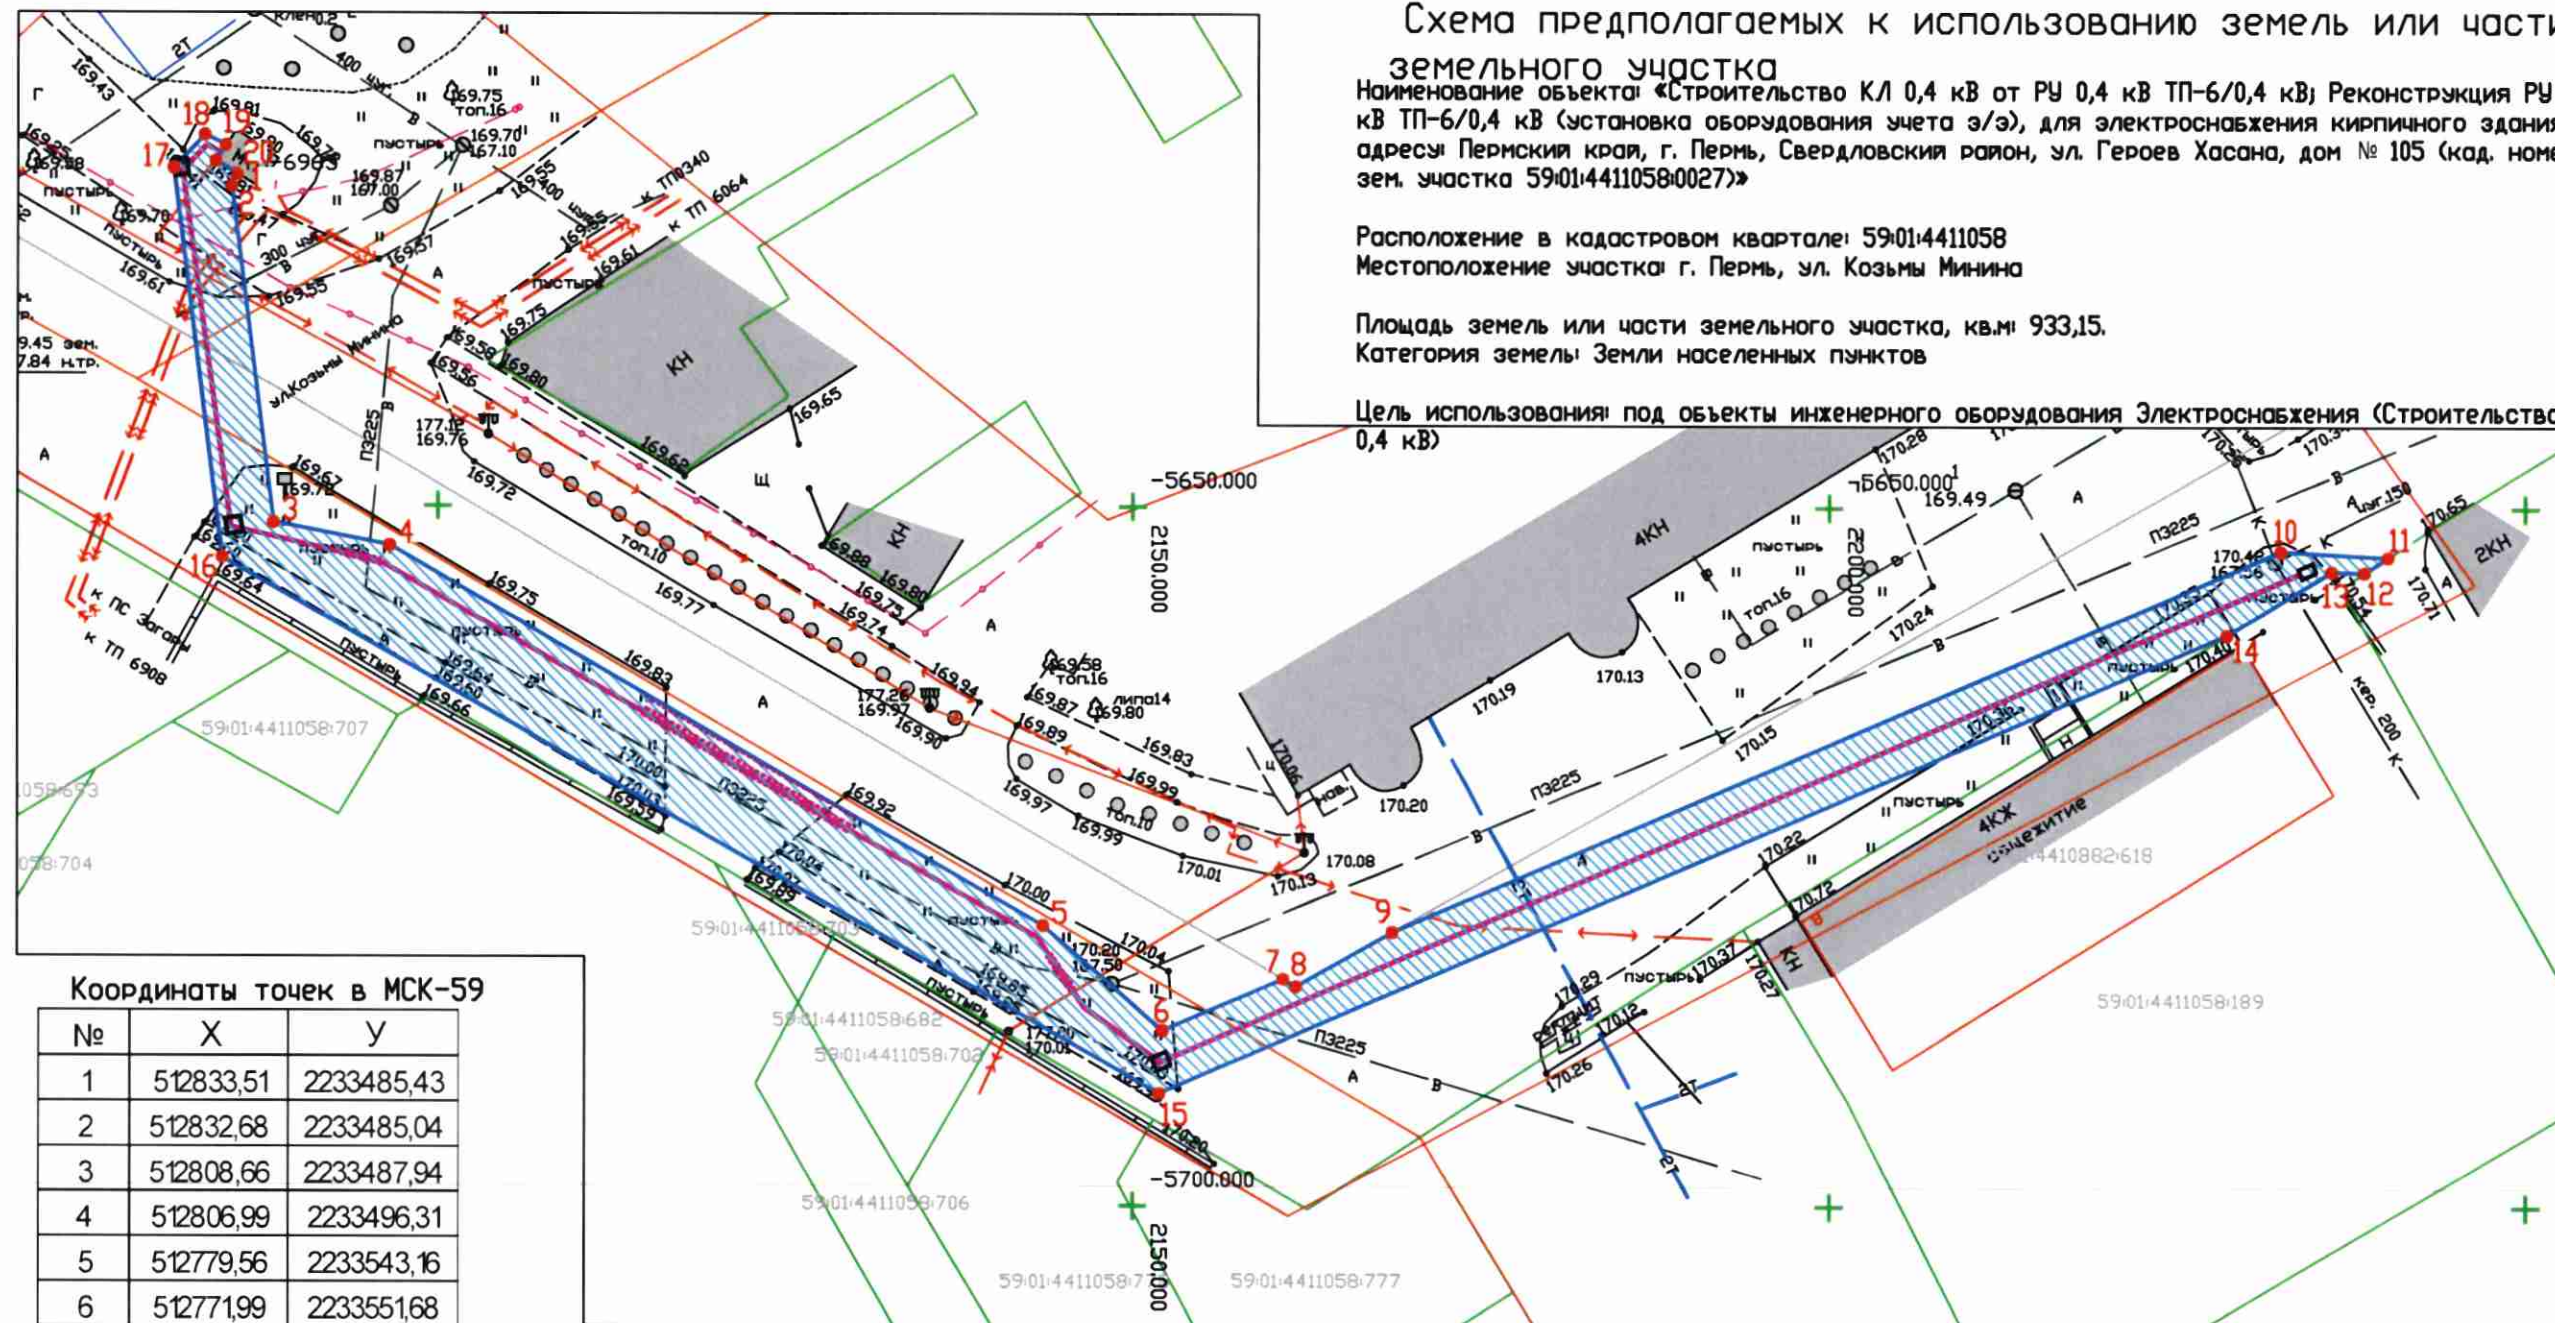

Координаты точек в МСК-59

№	X	Y
1	512833,51	2233485,43
2	512832,68	2233485,04
3	512808,66	2233487,94
4	512806,99	2233496,31
5	512779,56	2233543,16
6	512771,99	2233551,68
7	512775,65	2233560,36
8	512775,10	2233561,28
9	512778,96	2233568,23
10	512805,90	2233632,23
11	512805,42	2233639,89
12	512804,34	2233638,23
13	512804,42	2233635,89
14	512799,91	2233628,32
15	512767,54	2233551,40
16	512806,19	2233484,21
17	512834,00	2233480,85
18	512836,36	2233483,13
19	512835,58	2233484,63
20	512834,48	2233483,90

Описание границ смежных землепользователей:

от точки 1 до точки 9 – кадастровый квартал № 59:01:4411058
от точки 9 до точки 10 – участок № 59:01:4411058:27
от точки 10 до точки 1 – кадастровый квартал № 59:01:4411058

Условные обозначения:

- Предполагаемые к использованию земли
- Граница земельного участка, сведения о котором занесены в ГКН
- Характерные точки границы испрашиваемого земельного участка

Уд. права 3.11.10 до доверенности 59-АА 41/6144 от 18.05.2022

М 1:500