



АДМИНИСТРАЦИЯ ГОРОДА ПЕРМИ
ДЕПАРТАМЕНТ ЗЕМЕЛЬНЫХ ОТНОШЕНИЙ

Сибирская ул., д. 15, Пермь, 614000, тел. (342) 212-46-78, факс 212-41-51
e-mail: dzo@gorodperm.ru, http://www.gorodperm.ru

РАЗРЕШЕНИЕ
на размещение объекта
№ 21-01-44-465 от 15 ИЮН 2022

Департамент земельных отношений администрации города Перми в соответствии с пунктом 3 статьи 39.36 Земельного кодекса Российской Федерации, Положением о порядке и условиях размещения объектов на землях или земельных участках, находящихся в государственной или муниципальной собственности, на территории Пермского края без предоставления земельных участков и установления сервитутов, публичного сервитута, утвержденным постановлением Правительства Пермского края от 22 июля 2015 г. № 478-п, заявлением от 07 июня 2022г № 21-01-06-5091

разрешает ООО «УК «Прикамье» (ИНН 5904351883, ОГРН 1175958025363, место нахождения: 614039, Пермский край, г. Пермь, Комсомольский проспект, 37, корпус А, офис 1)

размещение объекта: элементы благоустройства территории, в том числе малые архитектурные формы, за исключением некапитальных нестационарных строений и сооружений, рекламных конструкций, применяемых как составные части благоустройства территории

на землях: государственная собственность на которые не разграничена

местоположение: Пермский край, г. Пермь, Свердловский район, ул. Малая Ямская

разрешение выдано на срок: 11 месяцев

Дополнительные условия размещения:

Территория, согласно схеме, расположена в зоне с особым условием использования территорий: приаэродромная территория аэродрома аэропорта Большое Савино; в границах охранной зоны объекта культурного наследия регионального значения – достопримечательного места «Губернский центр» (г. Пермь, Ленинский, Свердловский районы, мкр. Центр, Разгуляй), памятников «Дом архитектора А.Б. Турчевича» (ул. Екатерининская, 32), «Кирха лютеранская» (ул. Екатерининская, 43), «Костел римско-католический» (ул. Пушкина, 28), «Здание частной мужской гимназии Циммерман, где учился К.П. Матвеев» (ул. Луначарского, 19), «Дом жилой А.В. Холмогоровой» - зона регулирования застройки (ЗРЗ-14Г подзона 2).

ООО «УК «Прикамье»:

1. Соблюдать Правила использования воздушного пространства, установленные постановлением Правительства Российской Федерации от 11 марта 2010 г. № 138 «Об утверждении Федеральных правил использования воздушного пространства Российской Федерации»;

2. Соблюдать режим использования земель в соответствии с Федеральным законом от 25 июня 2002 г. № 73-ФЗ «Об объектах культурного наследия (памятниках истории и культуры) народов Российской Федерации».

3. Соблюдать требования Правил благоустройства и содержания территории в городе Перми, утвержденные решением Пермской городской Думы от 15 декабря 2020 г. № 277.

Приложение: схема предполагаемых к использованию земель или части земельного участка на 1 л. в 1 экз.

Начальник департамента земельных
отношений администрации города Перми



Мехоношина Т.Н.

Схема предполагаемых к использованию земель или части земельного участка


Объект: для благоустройства

Местоположение: Пермский край, г.Пермь, Свердловский район, ул. Малая Ямская

Площадь: 37 кв.м.

Категория земель: земли населенных пунктов

Вид разрешенного использования: площадки для занятий спортом

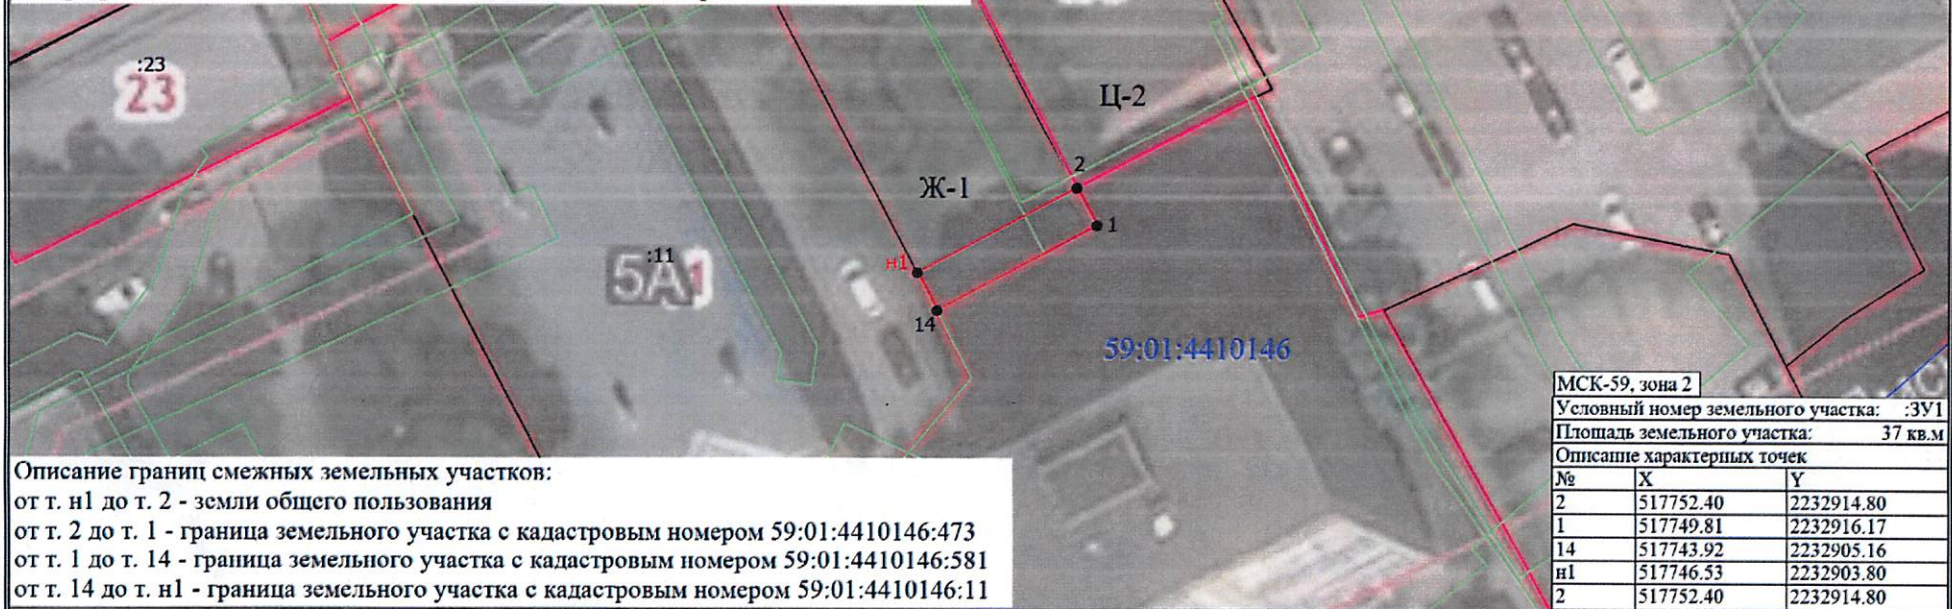

Описание границ смежных земельных участков:

от т. n1 до т. 2 - земли общего пользования

от т. 2 до т. 1 - граница земельного участка с кадастровым номером 59:01:4410146:473

от т. 1 до т. 14 - граница земельного участка с кадастровым номером 59:01:4410146:581

от т. 14 до т. n1 - граница земельного участка с кадастровым номером 59:01:4410146:11

Условные обозначения

- - Граница предполагаемых к использованию земель
- - Характерная точка границы, сведения о которой позволяют однозначно определить ее положение на местности
- 1 - Обозначение характерной точки, местоположение которой не изменилось или было уточнено
- n1 - Обозначение новой характерной точки
- :22 - Кадастровый номер земельного участка
- - Существующая часть границы, имеющиеся в ЕГРН сведения о которой достаточны для определения ее местоположения
- - Граница территориальной зоны
- - Граница зоны с особыми условиями
- 59:01:4410146 - Номер кадастрового квартала
- Ж-1 - Зона многоквартирной и среднеэтажной жилой застройки
- Ц-2 - Зона обслуживания и деловой активности местного значения

Масштаб 1:500

МСК-59, зона 2

Условный номер земельного участка: :3У1

Площадь земельного участка: 37 кв.м

Описание характерных точек

№	X	Y
2	517752.40	2232914.80
1	517749.81	2232916.17
14	517743.92	2232905.16
n1	517746.53	2232903.80
2	517752.40	2232914.80

Заявитель



Фамилия И.О.