



АДМИНИСТРАЦИЯ ГОРОДА ПЕРМИ
ДЕПАРТАМЕНТ ЗЕМЕЛЬНЫХ ОТНОШЕНИЙ

Сибирская ул., д. 15, Пермь, 614000, тел. (342) 212-46-78, факс 212-41-51
e-mail: dzo@gorodperm.ru, http://www.gorodperm.ru

РАЗРЕШЕНИЕ
на размещение объекта
№ 21-01-44-894 от 17 ИЮН 2022

Департамент земельных отношений Администрации города Перми в соответствии с пунктом 3 ст. 39.36 Земельного кодекса Российской Федерации, Положением о порядке и условиях размещения объектов на землях или земельных участках, находящихся в государственной или муниципальной собственности, на территории Пермского края без предоставления земельных участков и установления сервитутов, публичного сервитута, утвержденным Постановлением Правительства Пермского края от 22 июля 2015 г. № 478-п, заявлением от 08 июня 2022 г. № 21-01-06-5163

разрешает ООО «Спецстрой Яблочкова, 3» (ИНН 5903142478, ОГРН 1195958025097, место нахождения: 614031, г. Пермь, ул. Докучаева, д.31, каб.3.

размещение объекта: проезды, в том числе вдольтрассовые, и подъездные дороги, для размещения которых не требуется разрешения на строительство **на землях:** государственная собственность на которые не разграничена

местоположение: Пермский край, г. Пермь, Свердловский район, ул. Куйбышева

разрешение выдано на срок: 1 год

Дополнительные условия размещения:

Территория, согласно схеме, расположена в зоне с особыми условиями использования территорий: приаэродромная территория аэродрома аэропорта Большое Савино.

ООО «Спецстрой Яблочкова, 3»:

1. Соблюдать требования Правил благоустройства и содержания территории в городе Перми, утвержденные решением Пермской городской Думы от 15 декабря 2020 г. № 277.

2. Соблюдать правила охранных зон воздушного пространства, установленные постановлением Правительства Российской Федерации от 11 марта 2010 г. № 138 «Об утверждении Федеральных правил использования воздушного пространства Российской Федерации».

Приложение: схема предполагаемых к использованию земель или части земельного участка (на 1 л. в 1 экз.).

Начальник департамента земельных
отношений администрации города Перми




Мехоношин Т.Н.

Схема предполагаемых к использованию земель или части земельного участка, на которых планируется размещение объектов

Объект: (п.12.) Проезды, в том числе водопроводные, и подъездные дороги, для размещения которых не требуется разрезания на строительство.
 Срок использования земельного участка: 1 год.
 Местоположение: кадастровый номер № 59:01:4413616, адрес: г. Пермь, район Северный, ул. Куйбышева.
 Площадь земель или части земельного участка: 145 кв.м.
 Категория земель: земли населенных пунктов.

№ точки границы	Каталог координат, м		
	X	Y	Z
1	513422.95	2231887.75	
2	513422.74	2231914.01	
3	513418.03	2231913.86	
4	513419.02	2231903.14	
5	513416.24	2231903.07	
6	513415.96	2231887.69	

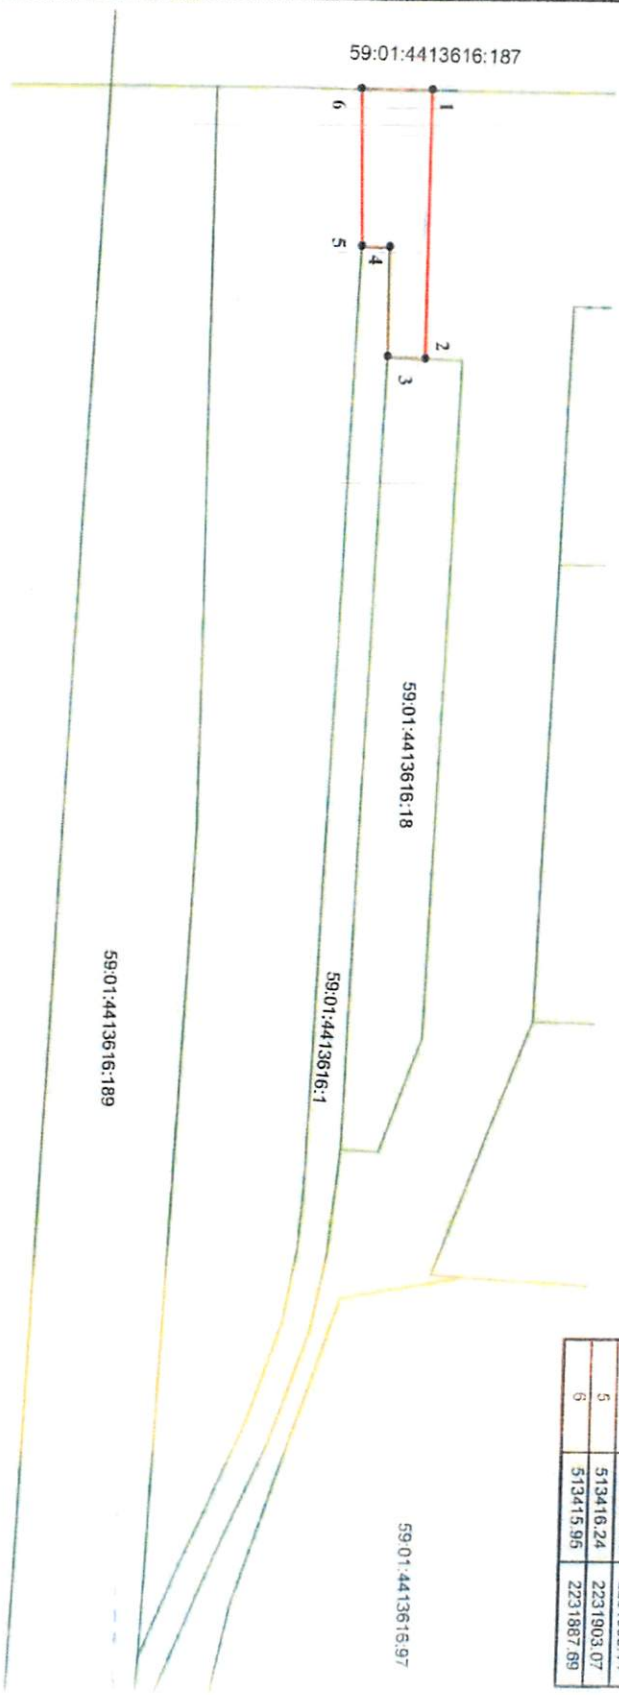

Масштаб 1:500

Описание границ смежных земельных участков:
 от т.1 до т.2, от т.5 до т.6 - городские земли
 от т.2 до т.3 - земельный участок с кадастровым номером 59:01:4413616:18
 от т.3 до т.4 - земельный участок с кадастровым номером 59:01:4413616:1
 от т.6 до т.1 - земельный участок с кадастровым номером 59:01:4413616:187



Заявитель: ООО 'Земельный кадастр'
 М.П. [Signature]

59:01:4413616:61

Условные обозначения
 Граница участка
 Красные линии
 Границы смежных земельных участков
 Кадастровый номер участка в квартале